

VISUALIZAÇÃO SOBREPOSTA DOS ELEMENTOS PARA DEMOLIÇÃO E CONSTRUÇÃO

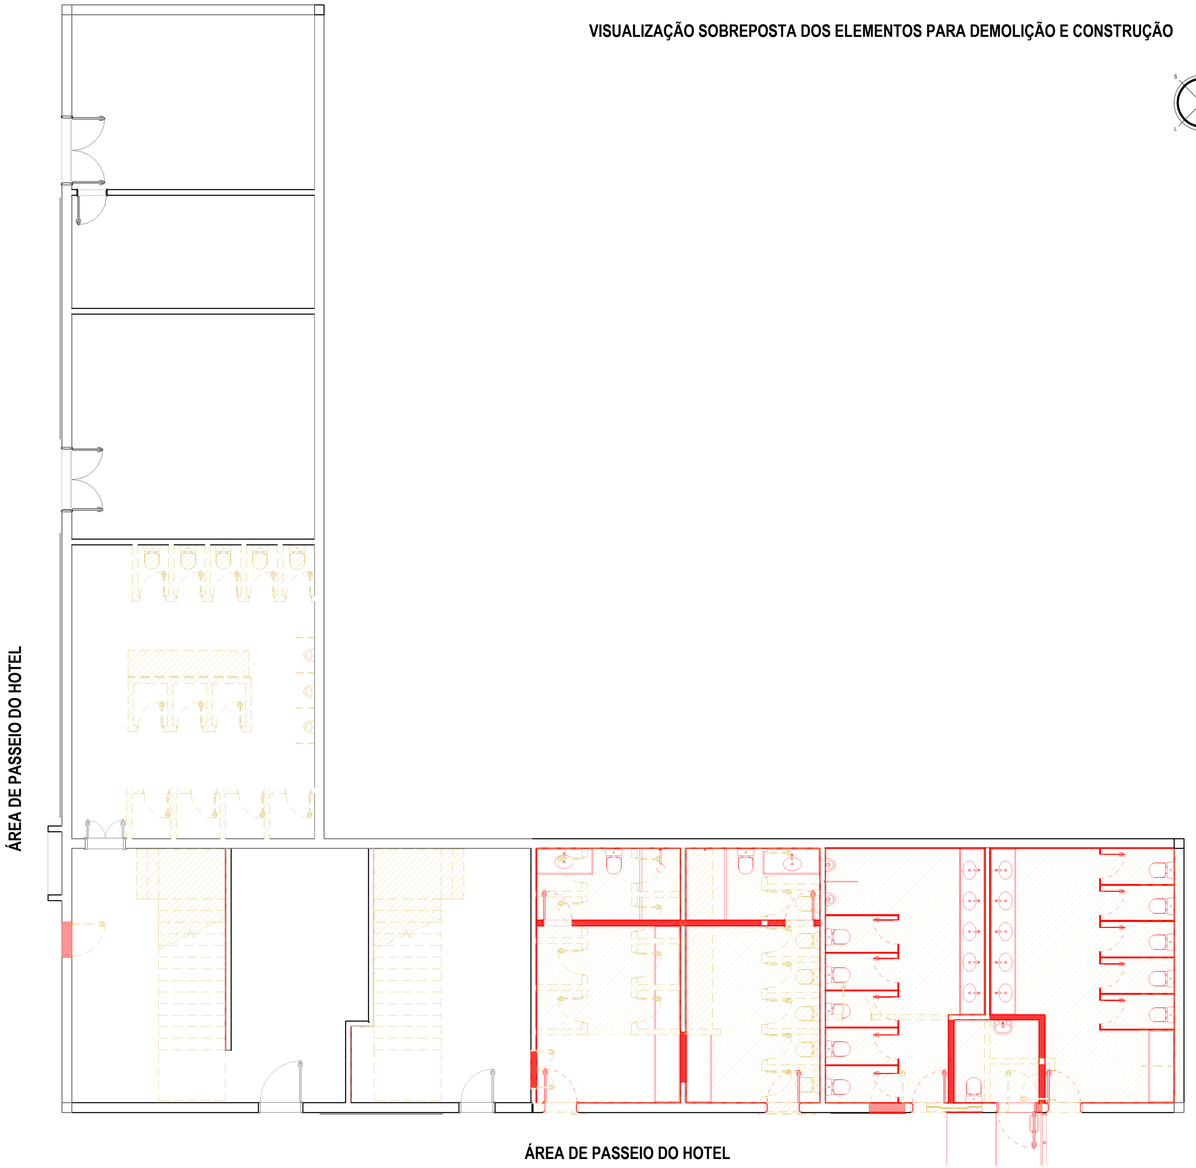

1 PLANTA BAIXA - SUBSOLO | DEMOLIR/CONSTRUIR
ESC. 1 : 75

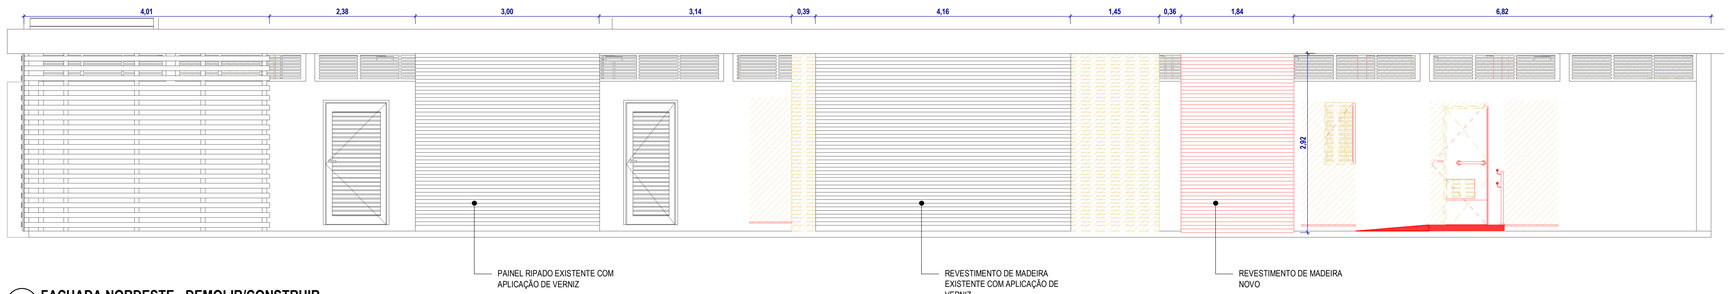

2 FACHADA NORDESTE - DEMOLIR/CONSTRUIR
ESC. 1 : 50

LEGENDA:

EXISTENTE | CONSTRUIR | DEMOLIR | DEMOLIR/ CONSTRUIR | TEMPORÁRIO

SIMBOLOGIA:

INDICAÇÃO DE EIXO DOS PILARES (X)
INDICAÇÃO DE NÍVEL: PLANTA XX.XX; CORTES E VISTAS XX.XX
INDICAÇÃO DE ACABAMENTO: RODAPÉ, PAREDE, TETO, PISO
INDICAÇÃO DE CORTE: X / XXX — NOME DO CORTE; NÚMERO DA PRANCHA
INDICAÇÃO DE DETALHE: X / XXX — NÚMERO DO DETALHE; NÚMERO DA PRANCHA
CÓDIGO DE PORTA (PX)
CÓDIGO DE JANELA (JX)
INDICAÇÃO DE FACHADAS: X / XXX — NÚMERO DA VISTA; NÚMERO DA PRANCHA
INDICAÇÃO DE VISTAS: X — NÚMERO DA VISTA

NOTAS:
1. COTAS EM METROS (EXCETO ONDE INDICADO).
2. CONFERIR MEDIDAS NO LOCAL.
3. AS BONECAS DAS PORTAS QUANDO NÃO COTADAS SÃO DE 10 CM.
4. PARA POSICIONAMENTO E DIMENSIONAMENTO CORRETO DOS EQUIPAMENTOS E ELEMENTOS ELÉTRICOS, HIDROSSANITÁRIOS E DE PREVENÇÃO E COMBATE À INCÊNDIO, ESPECIFICAÇÃO E DETALHES DE DRENAGEM, VER PROJETOS ESPECÍFICOS.
5. ESPECIFICAÇÕES COMPLETAS DE ACABAMENTOS, MATERIAIS, EQUIPAMENTOS E ESQUADRIAS, VER AMPLIAÇÕES E DETALHAMENTOS ESPECÍFICOS, MEMORIAL E CADERNO DE ENCARGOS.
6. PARA OS BANHEIROS E SANITÁRIOS DO PAVIMENTO SUBSOLO FOI CONSTATADA, DE ACORDO COM O CÓDIGO DE OBRAS DE SANTA CATARINA, UMA INSUFICIÊNCIA DE ABERTURAS NO QUE TANGE PARAMÊTROS DE ILUMINAÇÃO E VENTILAÇÃO, HAVENDO, PORTANTO, A NECESSIDADE DE INSTALAÇÃO DE EQUIPAMENTOS QUE ATUEM NA VENTILAÇÃO MECÂNICA FORÇADA NOS AMBIENTES EM QUESTÃO.

CARIMBO

REVISÕES

Nº	DATA	DESCRIÇÃO	ASSINATURA
R0	29/09/23	EMISSÃO INICIAL	YASMIM
R1	10/10/23	ALTERAÇÕES SOLICITADAS PELO CLIENTE	YASMIM

SERVIÇO SOCIAL DO COMÉRCIO
DEPARTAMENTO REGIONAL
SANTA CATARINA
Rua Felipe Schmidt, 785 - Centro - Florianópolis
CEP 88.010-002 - Fone: (48) 3251-4800
sesc-sc@sesc-sc.com.br

Projeto
ARQUITETURA

Local
HOTEL SESC CACUPÉ
End: Estrada Haroldo Soares Glavan, 1670 - Cacupé, Florianópolis - SC, 88050-005

Obra
VESTIÁRIO PISCINA

Conteúdo
PLANTA BAIXA - DEMOLIR/CONSTRUIR - SUBSOLO

Proprietário: SERVIÇO SOCIAL DO COMÉRCIO

Responsável Técnico
ARQ. MARCELO CORNETET
A31311-4
Carimbo e Assinatura

ARQ. MARCELO CORNETET
A31311-4
Carimbo e Assinatura

Autor do Projeto
ARQ.: Maiaura Meurer Reichert
CAU A-50317-7
SESC/DR-SC/DAS/GIN
Assinatura

Prancha nº
PE-102

Co-Autor do Projeto
ARQ. MARCELO CORNETET
A31311-4
Total

Arquivo	Desenho	Escala	Data
SESC SC-AF06-BIM-ARQ	ARQ. YASMIM CALIXTO	Como indicado	10/10/2023

EXTENSO: A41 = 594 mm
RIGINAL: A41 = 1189 mm