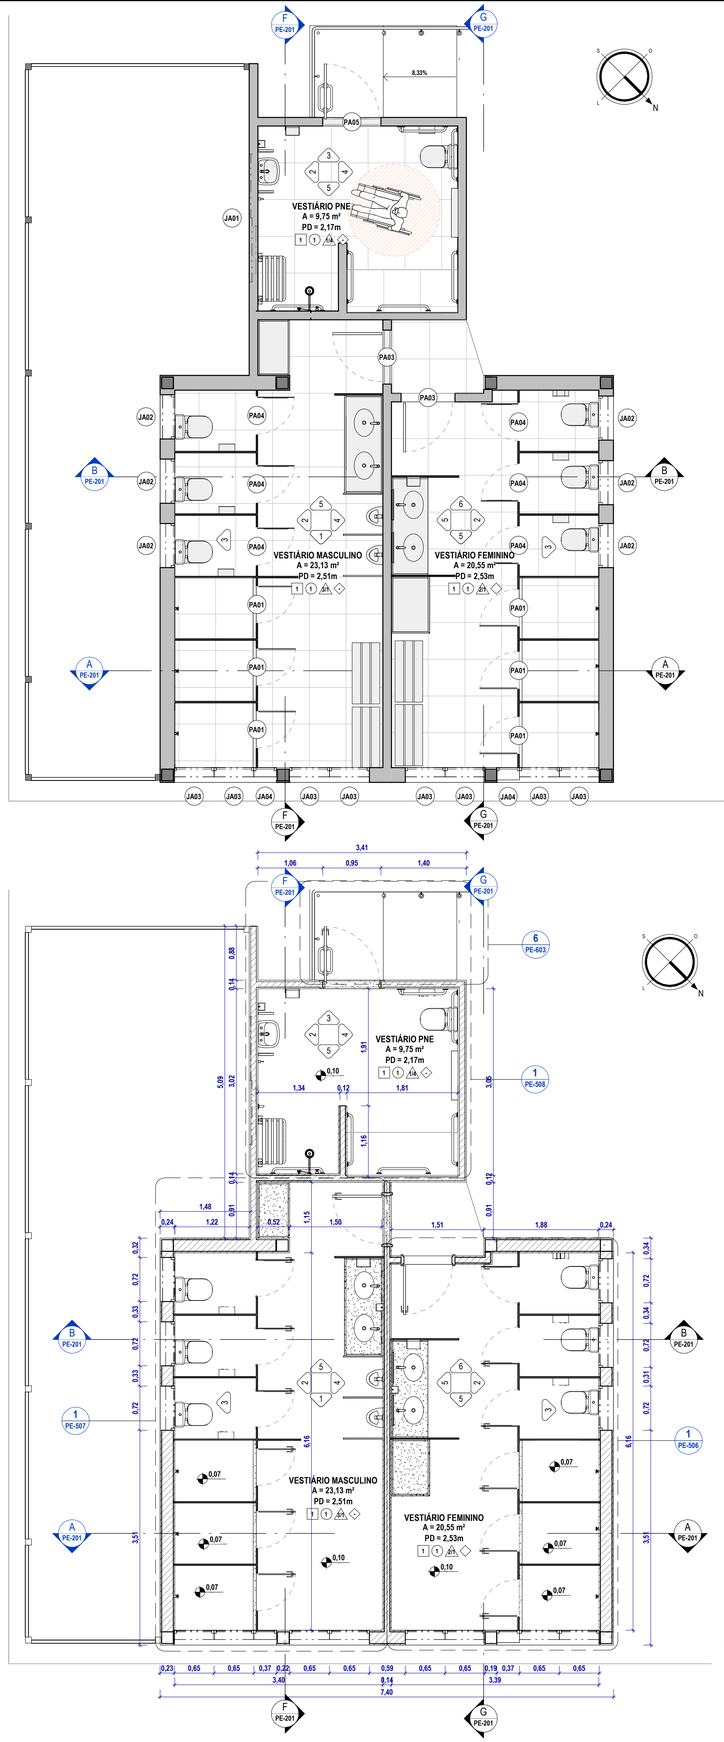


1 TÉRREO - PLANTA BAIXA LAYOUT
ESC. 1 : 50

2 TÉRREO - PLANTA BAIXA TÉCNICA
ESC. 1 : 50

TABELA DE REVESTIMENTO DE PISO

CÓD.	DESCRIÇÃO
01	PISO EM PORCELANATO ESMALTADO 60X60CM USO INTERNO, COR OFF WHITE, RETIFICADO, SUPERFÍCIE NATURAL, REJUNTE EPÓXI COR BRANCO PLATINA. REF.: PORTOBELLO VIA DURINI CÓDIGO 201668E OU EQUIVALENTE TÉCNICO

TABELA DE REVESTIMENTO DE FORRO

CÓD.	DESCRIÇÃO
01	FORRO DE PVC MODULAR COR BRANCO 6000 x 6000 x 7mm
02	TINTA LÁTEX PVA BRANCA

TABELA DE REVESTIMENTO DE PAREDE

COD.	DESCRIÇÃO
01	PORCELANATO ESMALTADO 30X60CM USO INTERNO, COR , RETIFICADO, SUPERFÍCIE NATURAL, REJUNTE EPÓXI COR BRANCO PLATINA. REF.: BIANCO LINE CÓDIGO 204315E OU EQUIVALENTE TÉCNICO
02	REVESTIMENTO CERÂMICO ESMALTADO 7X24,4CM USO INTERNO, COR ACQUAMARINE, BOLD, SUPERFÍCIE NATURAL, REJUNTE EPÓXI COR BRANCO BRILHANTE. REF.: PORTOBELLO LIVERPOOL CÓDIGO 26018 OU EQUIVALENTE TÉCNICO
03	REVESTIMENTO CERÂMICO ESMALTADO 7X24,4CM USO INTERNO, COR AZUL INDIGO, BOLD, SUPERFÍCIE NATURAL., REJUNTE EPÓXI COR BRANCO BRILHANTE. REF.: PORTOBELLO LIVERPOOL CÓDIGO 26017 OU EQUIVALENTE TÉCNICO
04	REVESTIMENTO CERÂMICO ESMALTADO 7X24,4CM USO INTERNO, COR ARGENTO, BOLD, SUPERFÍCIE NATURAL., REJUNTE EPÓXI COR MARFIM. REF.: PORTOBELLO LIVERPOOL CÓDIGO 26011 OU EQUIVALENTE TÉCNICO
05	TINTA ACRILICA CINZA DE GRIFE - CORAL
06	TINTA LÁTEX CINZA DE GRIFE - CORAL

TABELA DE ACESSÓRIOS

CÓD.	DESCRIÇÃO
A01	PRATELEIRA EM RESINA DISCO CROMADO. COR: CROMADO. MODELO: 2030.C.DSC. MARCA: DECA OU EQUIVALENTE TÉCNICO
A02	ESPELHO CRISTAL 1,00 x 0,50M COM BORDAS LAPIDADAS, SEM MOLDURA, ESPESSURA 6MM
A03	BARRA DE APOIO TUBULAR 1" x80CM EM AÇO INOXIDAVEL. COR: CROMADO. CÓD.:00446616. MARCA: DECA OU EQUIVALENTE.
A04	BARRA DE APOIO EM U EM AÇO INOX Ø32MM. ACABAMENTO: CROMADO. MODELO: 2373.1.030.POL. MARCA:DECA OU EQUIVALENTE TÉCNICO
A05	CADEIRA DE BANHO ARTICULADA ACESSÍVEL PARA BOX, BARRAS EM AÇO GALVANIZADO. COR: CROMADO. MODELO: 2356.I.POL. MARCA: DECA OU EQUIVALENTE TÉCNICO
A06	DISPENSER DE PAPEL HIGIÊNICO ROLÃO. COR: BRANCO. MODELO: NOBRE CITY. MARCA: NOBRE PROFESSIONAL OU EQUIVALENTE
A07	DISPENSER DE PAPEL TOALHA INTERFOLHADO COR: BRANCO. MODELO: NOBRE CITY. MARCA: NOBRE PROFESSIONAL OU EQUIVALENTE TÉCNICO
A08	DISPENSER SABONETE LIQUIDO COM RESERVATÓRIO. COR: BRANCO. MODELO: NOBRE CITY (ESPUMA). MARCA: NOBRE PROFISSIONAL OU EQUIVALENTE.
A09	CABIDE/GANCHO DE BANHEIRO. ACABAMENTO: CROMADO. MODELO: NET 2060.C01. MARCA: DECA OU EQUIVALENTE TÉCNICO
A10	FRALDÁRIO TROCADOR RETRÁTIL - A DEFINIR
A11	BARRA DE APOIO EM "L", EM ACO INOX POLIDO 80 X 80 CM, DIAMETRO MINIMO 3 CM
A12	ESPELHO CRISTAL 1,00 x 0,50M COM BORDAS LAPIDADAS, SEM MOLDURA, ESPESSURA 6MM

TABELA DE LOUÇAS E METAIS

CÓD.	DESCRIÇÃO	QTD.
L01	LAVATÓRIO ACESSÍVEL COM COLUNA SUSPENSA EM LOUÇA NA COR BRANCA	2
L02	MICTÓRIO COM SIFÃO INTEGRADO. COR: BRANCO. MODELO: M715. MARCA: DECA OU EQUIVALENTE TÉCNICO.	4
L03	BACIA SANITÁRIA CONVENCIONAL COM CAIXA ACOPLADA. MODELO: RAVENA - P909. COR: BRANCO. MARCA: DECA OU EQUIVALENTE TÉCNICO	18
L04	CUBA DE EMBUTIR OVAL. COR: BRANCA. MODELO: L.37.17. MARCA: DECA OU EQUIVALENTE TÉCNICO	16
L05	BACIA SANITÁRIA COM CAIXA ACOPLADA , MODELO: VOGUE PLUS CONFORTO.COR: BRANCA, MARCA: DECA OU EQUIVALENTE TECNICO	2
M01	TORNEIRA DE MESA PRESSMATIC DELUX. COR: CROMADO. MODELO: PRESSMATIC DELUX. MARCA: DOCOL OU EQUIVALENTE TÉCNICO	16
M02	CHUVEIRO DE PAREDE BONNADUCHA DOCOL. COR: CROMADO. MARCA: DOCOL OU EQUIVALENTE TÉCNICO	8
M03	VÁLVULA PARA MICTÓRIO PRESSMATIC. COR: CROMADO. MODELO: PRESSMATIC COMPACTI. MARCA: DOCOL OU EQUIVALENTE TECNICO	4
M04	TORNEIRA DE MESA PRESSMATIC. COR: CROMADO. MODELO: PRESSMATIC BENEFIT. MARCA: DOCOL OU EQUIVALENTE TÉCNICO	2
M05	MISTURADOR PARA CHUVEIRO DOCOLBASE. COR: CROMADO. ACABAMENTO ITAPEMA BELLA. MARCA: DOCOL OU EQUIVALENTE TÉCNICO.	9
M07	SIFÃO PARA LAVATÓRIO METÁLICO. COR: CROMADO. MODELO: EUROPA. MARCA: ESTEVES OU EQUIVALENTE TÉCNICO	16
M08	DUCHA ELÉTRICA EM TERMOPLÁSTICO, EQUIPADA COM DESVIADOR PARA DUCHA MANUAL COM CONTROLE DE FUXO (ACESSÍVEL) 4 TEMPERATURAS	1

TABELA DE PORTAS

CÓD.	DIMENSÕES (m) LARGURA	ALTURA	DESCRIÇÃO	TIPO DE ABERTURA DE PORTA
PORTA DE ALUMÍNIO COM VENEZIANA FIXA E PINTURA - COR ALUMÍNIO NATURAL				
PA01	0,60	2,00	PORTA DE ALUMÍNIO COM VENEZIANA FIXA E PINTURA - COR ALUMÍNIO NATURAL	GIRO
PORTA DE ALUMÍNIO COM VENEZIANA FIXA E PINTURA - COR ALUMÍNIO NATURAL				
PA02	0,70	2,10	PORTA DE ALUMÍNIO COM VENEZIANA FIXA E PINTURA - COR ALUMÍNIO NATURAL	GIRO
PORTA DE ALUMÍNIO COM VENEZIANA FIXA E PINTURA- COR ALUMÍNIO NATURAL				
PA03	0,80	2,00	PORTA DE ALUMÍNIO COM VENEZIANA FIXA E PINTURA- COR ALUMÍNIO NATURAL	GIRO
PORTA DE ALUMÍNIO COM VENEZIANA FIXA AFASTADA 20CM DO PISO INTERNO - COR ALUMÍNIO NATURAL				
PA04	0,60	1,80	PORTA DE ALUMÍNIO COM VENEZIANA FIXA AFASTADA 20CM DO PISO INTERNO - COR ALUMÍNIO NATURAL	GIRO
PORTA DE ALUMÍNIO COM VENEZIANA FIXA E BARRAS DE ACESSIBILIDADE EM AMBOS OS LADO - COR ALUMÍNIO NATURAL				
PA05	0,90	2,00	PORTA DE ALUMÍNIO COM VENEZIANA FIXA E BARRAS DE ACESSIBILIDADE EM AMBOS OS LADO - COR ALUMÍNIO NATURAL	GIRO

TABELA DE JANELAS

CÓD.	DIMENÇÕES (m) LARGURA	ALTURA	PEITORIL	TIPO DE ABERTURA DE JANELA	DESCRIÇÃO
JA01	2,10	0,45	1,69	CORRER	JANELA DE ALUMÍNIO NATURAL DE CORRER COM 2 FOLHAS DE VIDRO
JA02	0,65	0,60	1,50	MAXIM AR	JANELA DE ALUMÍNIO NATURAL MAXIM AIR COM 1 FOLHA DE VIDRO
JA03	0,58	0,60	1,50	MAXIM AR	JANELA DE ALUMÍNIO NATURAL MAXIM AIR COM 1 FOLHA DE VIDRO
JA04	0,30	0,60	1,50	MAXIM AR	JANELA DE ALUMÍNIO NATURAL MAXIM AIR COM 1 FOLHA DE VIDRO

QUADRA DE DIVISÓRIA

CÓD.	Descrição
DG01	DIVISÓRIA L EM GRANITO POLIDO CINZA ANDORINHA ESP. 2CM COM QUINA SUPERIOR ABAULADA
DG02	DIVISÓRIA EM GRANITO POLIDO CINZA ANDORINHA ESP. 2CM AFASTADA 20CM DO PISO COM APOIO SOB O PISO
DG03	DIVISÓRIA EM GRANITO POLIDO CINZA ANDORINHA ESP. 2CM

QUADRO DE BANCADAS

CÓD.	DESCRIÇÃO	DIMENÇÕES L (m)	C(m)	ÁREA (m²)
BANCADA EM GRANITO CINZA ANDORINHA, ESP.=2,5CM, APOIADA SOBRE MÃOS FRANCESAS, COM FURO PARA INSTALAÇÃO DE CUBA COM RODABANCA DE 10CM E SAIA 15CM				
BG01	BANCADA EM GRANITO CINZA ANDORINHA, ESP.=2,5CM, APOIADA SOBRE MÃOS FRANCESAS, COM FURO PARA INSTALAÇÃO DE CUBA COM RODABANCA DE 10CM E SAIA 15CM	2,72	1,20	1,67 m²
BG02	BANCADA EM GRANITO CINZA ANDORINHA, ESP.=2,5CM, APOIADA SOBRE MÃOS FRANCESAS, COM FURO PARA INSTALAÇÃO DE CUBA COM RODABANCA DE 10CM E SAIA 15CM	3,20	1,20	1,97 m²
BG03	BANCADA EM GRANITO CINZA ANDORINHA, ESP.=2,5CM, APOIADA SOBRE MÃOS FRANCESAS, COM FURO PARA INSTALAÇÃO DE CUBA COM RODABANCA DE 10CM E SAIA 15CM	8,12	1,20	4,99 m²
BANCADA EM GRANITO CINZA ANDORINHA, ESP.=2,5CM, APOIADA SOBRE MÃOS FRANCESAS, SEM FURO PARA INSTALAÇÃO DE CUBA COM RODABANCA DE 10CM E SAIA 15CM				
BG04	BANCADA EM GRANITO CINZA ANDORINHA, ESP.=2,5CM, APOIADA SOBRE MÃOS FRANCESAS, SEM FURO PARA INSTALAÇÃO DE CUBA COM RODABANCA DE 10CM E SAIA 15CM	0,91	0,49	0,46 m²
BG05	BANCADA EM GRANITO CINZA ANDORINHA, ESP.=2,5CM, APOIADA SOBRE MÃOS FRANCESAS, SEM FURO PARA INSTALAÇÃO DE CUBA COM RODABANCA DE 10CM E SAIA 15CM	1,77	0,45	0,82 m²
BG06	BANCADA EM GRANITO CINZA ANDORINHA, ESP.=2,5CM, APOIADA SOBRE MÃOS FRANCESAS, SEM FURO PARA INSTALAÇÃO DE CUBA COM RODABANCA DE 10CM E SAIA 15CM	1,77	0,60	1,09 m²
BG07	BANCADA EM GRANITO CINZA ANDORINHA, ESP.=2,5CM, APOIADA SOBRE MÃOS FRANCESAS, SEM FURO PARA INSTALAÇÃO DE CUBA COM RODABANCA DE 10CM E SAIA 15CM	4,33	0,60	2,66 m²
BG08	BANCADA EM GRANITO CINZA ANDORINHA, ESP.=2,5CM, APOIADA SOBRE MÃOS FRANCESAS, SEM FURO PARA INSTALAÇÃO DE CUBA COM RODABANCA DE 10CM E SAIA 15CM	5,23	1,20	3,22 m²

QUADRO DE MARMORARIA

CÓD	DESCRIÇÃO	DIMENÇÕES LARG.	PROF.	COMP.
SO01	SOLEIRA EM GRANITO CINZA ANDORINHA, LARGURA 15 CM, ESPESSURA 2,0 CM. POLIDO ESPESSURA 2,0 CM. POLIDO	1,24	0,00	0,88
SO02	SOLEIRA EM GRANITO CINZA ANDORINHAL , LARGURA 15 CM, ESPESSURA 2,0 CM. POLIDO ESPESSURA 2,0 CM. POLIDO	0,38	0,00	0,95
SO03	SOLEIRA EM GRANITO CINZA ANDORINHA, LARGURA 15 CM, ESPESSURA 2,0 CM. POLIDO ESPESSURA 2,0 CM. POLIDO	0,28	0,00	0,74
TN01	FORNECIMENTO E INSTALAÇÃO DE TENTO EM GRANITO CINZA ANDORINHA ALTURA 10CM, ESP.=2,5CM, FIXAÇÃO NO PISO	9,70	0,20	

TABELA DE MOBILIÁRIO FIXO

CÓD.	DESCRIÇÃO
M01	SUPERFÍCIE PARA TROCA DE ROUPA EM ALVENARIA REVESTIDA EM PORCELANATO ESMALTADO 60X60CM VIA DURINI COR OFF WHITE, RETIFICADO, SUPERFÍCIE NATURAL, REJUNTE EPOXI COR BRANCO PLATINA

LEGENDA:

VEDAÇÕES

ALVENARIA TIJOLO CERÂMICO · BLOCO DE CONCRETO · PLACA CIMENTÍCIA · DIVISÓRIA GRANITO SANITÁRIOS

ESTRUTURA: CONCRETO

SUFERCÍCIES: GRAMA · GRANITO · TERRA

SIMBOLOGIA:

INDICAÇÃO DE EIXO DOS PILARES (X)

INDICAÇÃO DE NÍVEL — PLANTA XX.XX; CORTES E VISTAS XX.XX

INDICAÇÃO DE ACABAMENTO — RODAPÉ, PAREDE, TETO, PISO

INDICAÇÃO DE CORTE — X / XXX — NOME DO CORTE, NÚMERO DA PRANCHA

INDICAÇÃO DE DETALHE — X / XXX — NÚMERO DO DETALHE, NÚMERO DA PRANCHA

CÓDIGO DE PORTA (PX) · CÓDIGO DE JANELA (JX)

INDICAÇÃO DE FACHADAS — X / XXX — NÚMERO DA VISTA, NÚMERO DA PRANCHA

INDICAÇÃO DE VISTAS — X — NÚMERO DA VISTA

NOTAS:

1. COTAS EM METROS (EXCETO ONDE INDICADO).
2. CONFERIR MEDIDAS NO LOCAL.
3. AS BONECAS DAS PORTAS QUANDO NÃO COTADAS SÃO DE 10 CM.
4. PARA POSICIONAMENTO E DIMENSIONAMENTO CORRETO DOS EQUIPAMENTOS E ELEMENTOS ELÉTRICOS, HIDROSSANITÁRIOS E DE PREVENÇÃO E COMBATE À INCÊNDIO, ESPECIFICAÇÃO E DETALHES DE DRENAGEM, VER PROJETOS ESPECÍFICOS.
5. ESPECIFICAÇÕES COMPLETAS DE ACABAMENTOS, MATERIAIS, EQUIPAMENTOS E ESQUADRIAS, VER AMPLIAÇÕES E DETALHAMENTOS ESPECÍFICOS, MEMORIAL E CADERNO DE ENCARGOS.
6. PARA OS BANHEIROS E SANITÁRIOS DO PAVIMENTO SUBSOLO FOI CONSTATADA, DE ACORDO COM O CÓDIGO DE OBRAS DE SANTA CATARINA, UMA INSUFICIÊNCIA DE ABERTURAS NO QUE TANGE PARAMÊTROS DE ILUMINAÇÃO E VENTILAÇÃO, HAVENDO, PORTANTO, A NECESSIDADE DE INSTALAÇÃO DE EQUIPAMENTOS QUE ATUEM NA VENTILAÇÃO MECÂNICA FORÇADA NOS AMBIENTES EM QUESTÃO.

CARIMBO

REVISÕES

Nº	DATA	DESCRIÇÃO	ASSINATURA
R0	29/09/23	EMISSÃO INICIAL	YASMIM
R1	10/10/23	ALTERAÇÕES SOLICITADAS PELO CLIENTE	YASMIM

SERVIÇO SOCIAL DO COMÉRCIO
DEPARTAMENTO REGIONAL
SANTA CATARINA
Rua Felipe Schmidt, 785 - Centro - Florianópolis
CEP 88.010-002 - Fone: (48) 3251-4800
sesc-sc@sesc-sc.com.br

Projeto
ARQUITETURA

Local
HOTEL SESC CACUPÉ

End. Estrada Haroldo Soares Glavan, 1670 - Cacupé, Florianópolis - SC, 88050-005

Obra
VESTIÁRIO PISCINA

Conteúdo
PLANTA BAIXA - LAYOUT I ARQ - TÉRREO

Proprietário: SERVIÇO SOCIAL DO COMÉRCIO — Responsável Técnico

Carimbo e Assinatura: ARQ. MARCELO CORNETET, A31311-4

Carimbo e Assinatura: ARQ. MARCELO CORNETET, A31311-4

Autor do Projeto

ARQ.: Maiaura Meurer Reichert
CAU A-50317-7
SESC/DR-SC/DAS/GIN — Assinatura

Prancha nº **PE-106**

Co-Autor do Projeto
ARQ. MARCELO CORNETET
A31311-4 — Total

Arquivo	Desenho	Escala	Data
SESC SC-AF06-BIM-ARQ	ARQ. YASMIM CALIXTO	Como indicado	10/10/2023

ESTENSO: 841 x 594 mm
ESTENSO: 841 x 1189 mm