

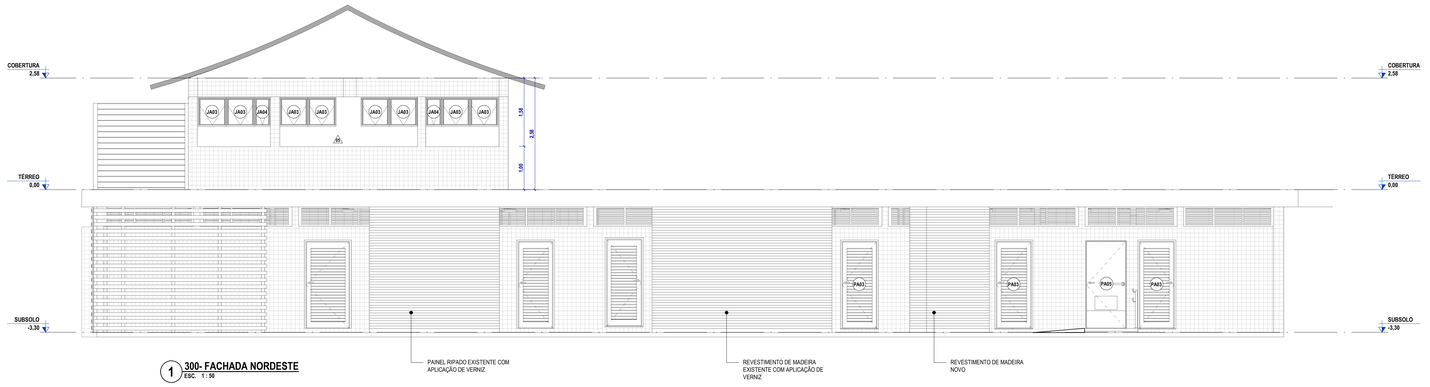



1 **300- FACHADA NORDESTE**
ESC. 1 : 50

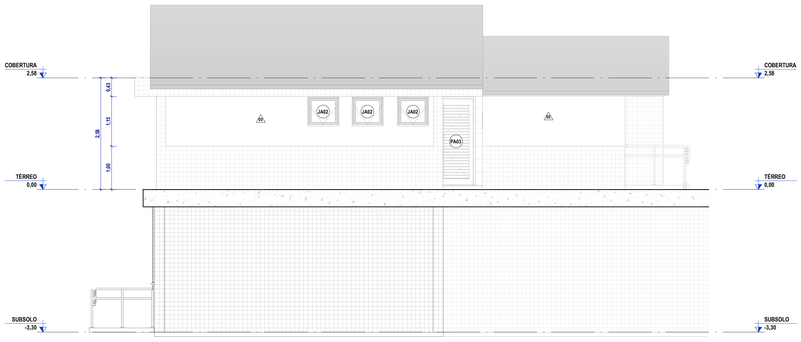

2 **300- FACHADA NOROESTE**
ESC. 1 : 50

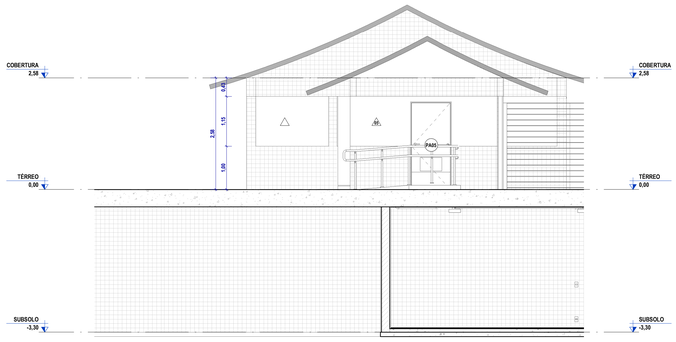

3 **300- FACHADA SUDOESTE**
ESC. 1 : 50

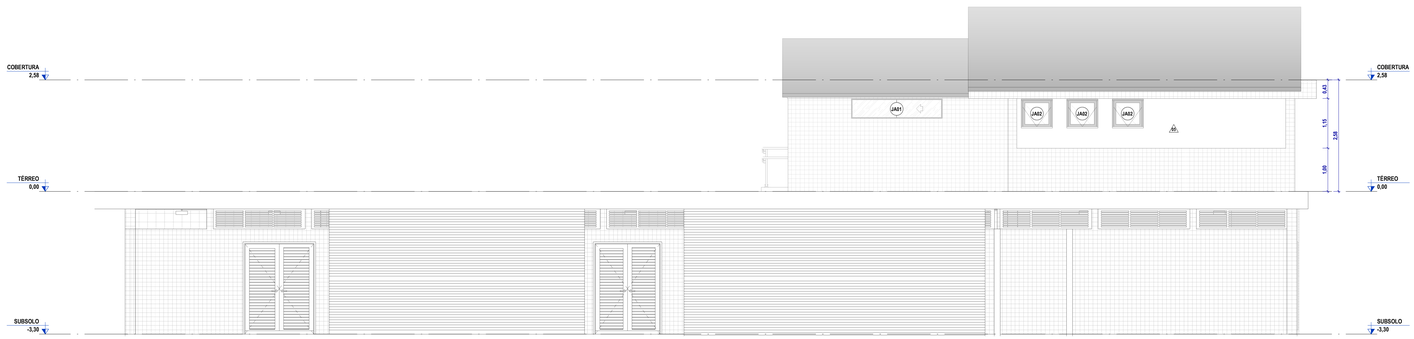

4 **300- FACHADA SUDESTE**
ESC. 1 : 50

TABELA DE REVESTIMENTO DE PAREDE

CÓD.	DESCRIÇÃO
01	PORCELANATO ESMALTADO 30X60CM USO INTERNO, COR , RETIFICADO, SUPERFÍCIE NATURAL, REJUNTE EPÓXI COR BRANCO PLATINA. REF.: BRANCO LINE CÓDIGO 39431SE OU EQUIVALENTE TÉCNICO
02	REVESTIMENTO CERÂMICO ESMALTADO 7X24.ACM USO INTERNO, COR ACQUAMARINE, BOLD, SUPERFÍCIE NATURAL, REJUNTE EPÓXI COR BRANCO BRILHANTE. REF.: PORTOBELLO LIVERPOOL CÓDIGO 26918 OU EQUIVALENTE TÉCNICO
03	REVESTIMENTO CERÂMICO ESMALTADO 7X24.ACM USO INTERNO, COR AZUL INDIGO, BOLD, SUPERFÍCIE NATURAL, REJUNTE EPÓXI COR BRANCO BRILHANTE. REF.: PORTOBELLO LIVERPOOL CÓDIGO 26917 OU EQUIVALENTE TÉCNICO
04	REVESTIMENTO CERÂMICO ESMALTADO 7X24.ACM USO INTERNO, COR ARGENTO, BOLD, SUPERFÍCIE NATURAL, REJUNTE EPÓXI COR MARFIM. REF.: PORTOBELLO LIVERPOOL CÓDIGO 26911 OU EQUIVALENTE TÉCNICO
05	TINTA ACRÍLICA CINZA DE GRIFE - CORAL
06	TINTA LÁTEX CINZA DE GRIFE - CORAL

TABELA DE PORTAS

CÓD.	DIMENSÕES (m)		DESCRIÇÃO	TIPO DE ABERTURA DE PORTA
	LARGURA	ALTURA		
PORTA DE ALUMÍNIO COM VENEZIANA FIXA E PINTURA - COR ALUMÍNIO NATURAL				
PA01	0,60	2,00	PORTA DE ALUMÍNIO COM VENEZIANA FIXA E PINTURA - COR ALUMÍNIO NATURAL	GIRO
PORTA DE ALUMÍNIO COM VENEZIANA FIXA E PINTURA - COR ALUMÍNIO NATURAL				
PA02	0,70	2,10	PORTA DE ALUMÍNIO COM VENEZIANA FIXA E PINTURA - COR ALUMÍNIO NATURAL	GIRO
PORTA DE ALUMÍNIO COM VENEZIANA FIXA E PINTURA- COR ALUMÍNIO NATURAL				
PA03	0,80	2,00	PORTA DE ALUMÍNIO COM VENEZIANA FIXA E PINTURA- COR ALUMÍNIO NATURAL	GIRO
PORTA DE ALUMÍNIO COM VENEZIANA FIXA AFASTADA 20CM DO PISO INTERNO - COR ALUMÍNIO NATURAL				
PA04	0,60	1,00	PORTA DE ALUMÍNIO COM VENEZIANA FIXA AFASTADA 20CM DO PISO INTERNO - COR ALUMÍNIO NATURAL	GIRO
PORTA DE ALUMÍNIO COM VENEZIANA FIXA E BARRAS DE ACESSIBILIDADE EM AMBOS OS LADO - COR ALUMÍNIO NATURAL				
PA05	0,90	2,00	PORTA DE ALUMÍNIO COM VENEZIANA FIXA E BARRAS DE ACESSIBILIDADE EM AMBOS OS LADO - COR ALUMÍNIO NATURAL	GIRO

TABELA DE JANELAS

CÓD.	DIMENÇÕES (m)			TIPO DE ABERTURA DE JANELA	DESCRIÇÃO
	LARGURA	ALTURA	PEITORIL		
JA01	2,10	0,45	1,69	CORRER	JANELA DE ALUMÍNIO NATURAL DE CORRER COM 2 FOLHAS DE VIDRO
JA02	0,65	0,60	1,50	MAXIM AIR	JANELA DE ALUMÍNIO NATURAL MAXIM AIR COM 1 FOLHA DE VIDRO
JA03	0,30	0,60	1,50	MAXIM AIR	JANELA DE ALUMÍNIO NATURAL MAXIM AIR COM 1 FOLHA DE VIDRO
JA04	0,30	0,60	1,50	MAXIM AIR	JANELA DE ALUMÍNIO NATURAL MAXIM AIR COM 1 FOLHA DE VIDRO

VEDAÇÕES

ALVENARIA TIJOLO CERÂMICO · BLOCO DE CONCRETO · PLACA CIMENTÍCIA · DIVISÓRIA GRANITO SANITÁRIOS

ESTRUTURA:

CONCRETO

SUFERCÍCIES:

GRAMA · GRANITO · TERRA

SIMBOLOGIA:

INDICAÇÃO DE EIXO DOS PILARES (X)

INDICAÇÃO DE NÍVEL — PLANTA XX,XX — CORTES E VISTAS XX,XX

INDICAÇÃO DE ACABAMENTO — RODAPÉ, PAREDE, TETO, PISO

INDICAÇÃO DE CORTE — X / XXX — NOME DO CORTE, NÚMERO DA PRANCHA

INDICAÇÃO DE DETALHE — X / XXX — NÚMERO DO DETALHE, NÚMERO DA PRANCHA

CÓDIGO DE PORTA (PX)

CÓDIGO DE JANELA (JX)

INDICAÇÃO DE FACHADAS — X / XXX — NÚMERO DA VISTA, NÚMERO DA PRANCHA

INDICAÇÃO DE VISTAS — X — NÚMERO DA VISTA

NOTAS:

1. COTAS EM METROS (EXCETO ONDE INDICADO).
2. CONFERIR MEDIDAS NO LOCAL.
3. AS BONECAS DAS PORTAS QUANDO NÃO COTADAS SÃO DE 10 CM.
4. PARA POSICIONAMENTO E DIMENSIONAMENTO CORRETO DOS EQUIPAMENTOS E ELEMENTOS ELÉTRICOS, HIDROSSANITÁRIOS E DE PREVENÇÃO E COMBATE À INCÊNDIO, ESPECIFICAÇÃO E DETALHES DE DRENAGEM, VER PROJETOS ESPECÍFICOS.
5. ESPECIFICAÇÕES COMPLETAS DE ACABAMENTOS, MATERIAIS, EQUIPAMENTOS E ESQUADRIAS, VER AMPLIAÇÕES E DETALHAMENTOS ESPECÍFICOS, MEMORIAL E CADERNO DE ENCARGOS.
6. PARA OS BANHEIROS E SANITÁRIOS DO PAVIMENTO SUBSOLO FOI CONSTATADA, DE ACORDO COM O CÓDIGO DE OBRAS DE SANTA CATARINA, UMA INSUFICIÊNCIA DE ABERTURAS NO QUE TANGE PARAMÊTROS DE ILUMINAÇÃO E VENTILAÇÃO, HAVENDO, PORTANTO, A NECESSIDADE DE INSTALAÇÃO DE EQUIPAMENTOS QUE ATUEM NA VENTILAÇÃO MECÂNICA FORÇADA NOS AMBIENTES EM QUESTÃO.

CARIMBO

REVISÕES

Nº	DATA	DESCRIÇÃO	ASSINATURA
R0	09/09/23	EMISSÃO INICIAL	YASMIM
R1	10/10/23	ALTERAÇÕES SOLICITADAS PELO CLIENTE	YASMIM

SERVIÇO SOCIAL DO COMÉRCIO
DEPARTAMENTO REGIONAL
SANTA CATARINA
Rua Felipe Schmidt, 785 - Centro - Florianópolis
CEP 88.010-002 - Fone: (48) 3251-4800
sesc-sc@sesc-sc.com.br

Projeto
ARQUITETURA

Local
HOTEL SESC CACUPÉ

End. Estrada Haroldo Soares Glavan, 1670 - Cacupé, Florianópolis - SC, 88050-005

Obra
VESTIÁRIO PISCINA

Conteúdo
FACHADAS

Proprietário: SERVIÇO SOCIAL DO COMÉRCIO

Responsável Técnico
ARQ. MARCELO CORNETET
Credencial / Licenciatura

ARQ. MARCELO CORNETET
Credencial / Licenciatura

Autor do Projeto
ARQ.: Maiaura Meurer Reichert
CAU A-30317-7
SESC/DR-SC/DAS/GIN
Assinatura

Prancha nº
PE-301

Co-Autor do Projeto
ARQ. MARCELO CORNETET
Assinatura

Total

Arquivo	Desenho	Escala	Data
SESC SC-AF06-BIM-ARQ		Como indicado	10/10/2023