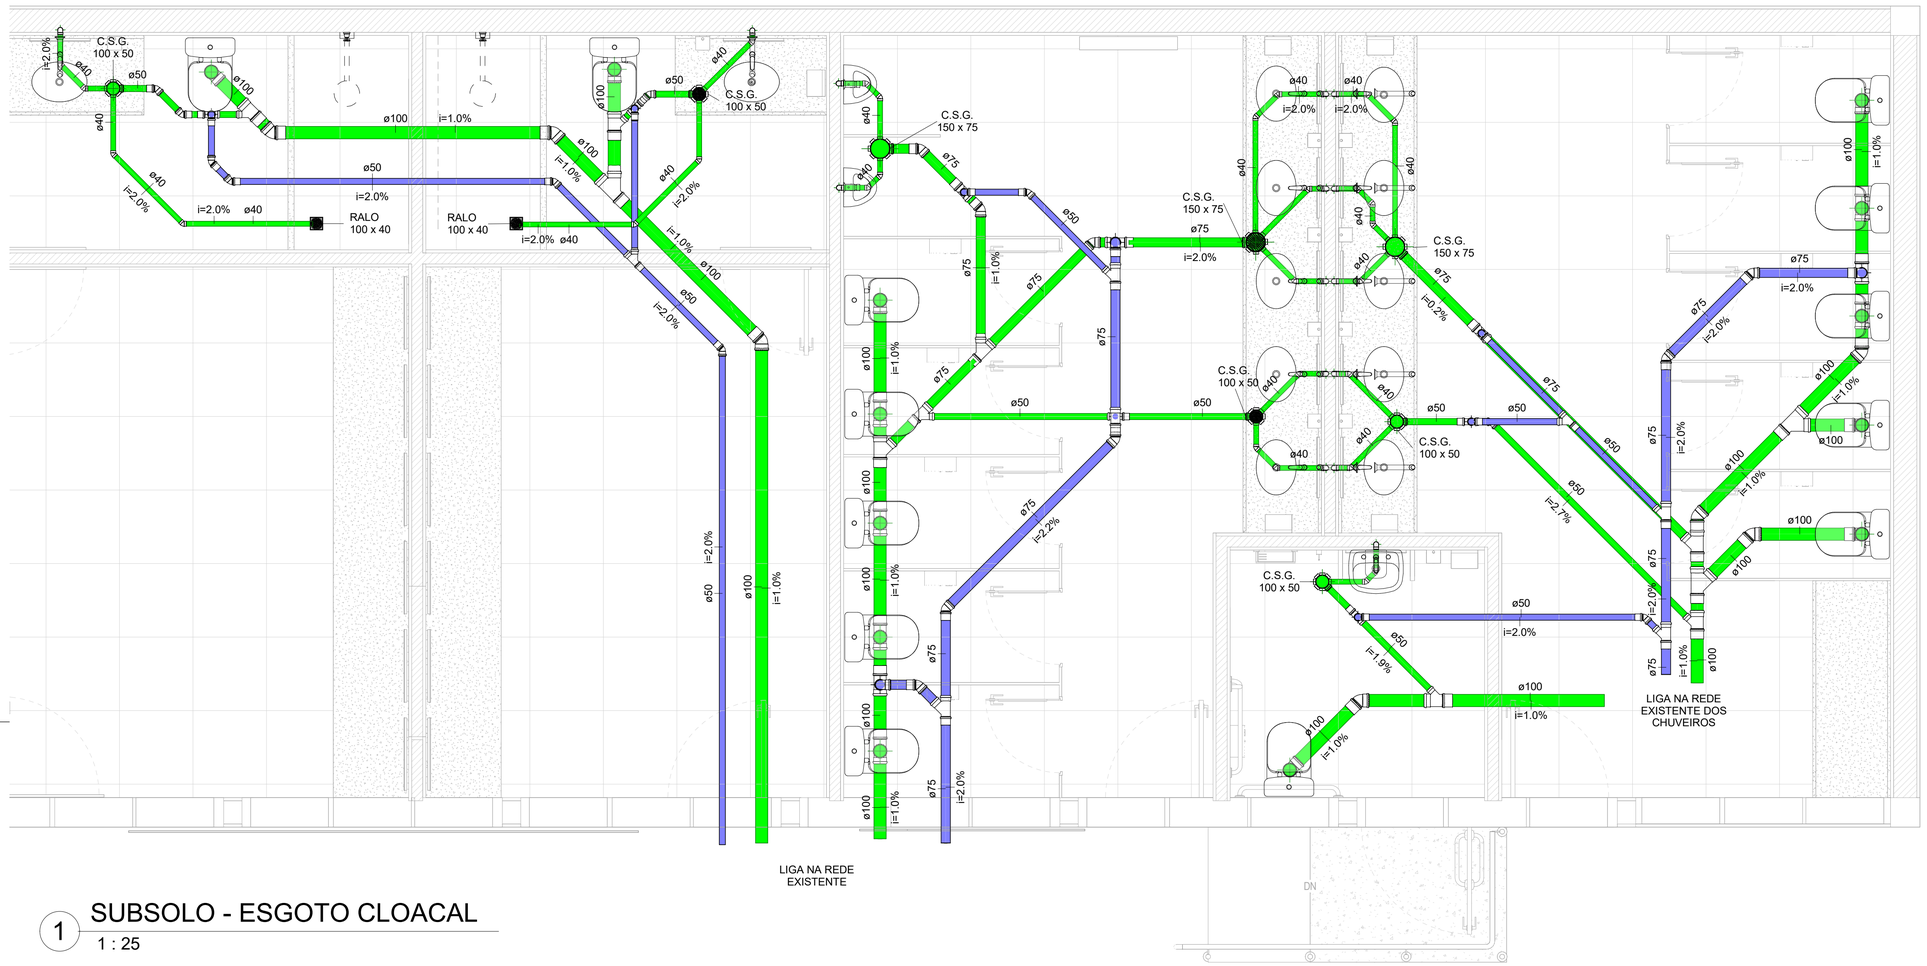


1 SUBSOLO - ESGOTO CLOACAL

1 : 25

TUBOS - ESGOTO CLOACAL		
Descrição	Diâmetro	Comprimento
Tubo Série Normal		
Tubo Série Normal	40.00 mm	43.74
Tubo Série Normal	50.00 mm	13.35
Tubo Série Normal	75.00 mm	15.91
Tubo Série Normal	100.00 mm	39.57
Tubo Série Normal	150.00 mm	1.51

TUBOS - VENTILAÇÃO		
Descrição	Diâmetro	Comprimento
Tubo Série Normal		
Tubo Série Normal	50.00 mm	27.03
Tubo Série Normal	75.00 mm	9.62

CONEXÕES - VENTILAÇÃO	
Descrição	Quantidade
Joelho 45º 50mm, Esgoto Série Normal - TIGRE	11
Joelho 45º 75mm, Esgoto Série Normal - TIGRE	5
Joelho 90º 50mm, Esgoto Série Normal - TIGRE	9
Joelho 90º 75mm, Esgoto Série Normal - TIGRE	2
Junção Simples 50 x 50mm, Esgoto Série Normal - TIGRE	2
Junção Simples 75 x 50mm, Esgoto Série Normal - TIGRE	3
Junção Simples 75 x 75mm, Esgoto Série Normal - TIGRE	1
Tê 50 x 50mm, Esgoto Série Normal - TIGRE	3
Tê 75 x 50mm, Esgoto Série Normal - TIGRE	1

CONEXÕES - ESGOTO CLOACAL	
Descrição	Quantidade
Joelho 45º 40mm, Esgoto Série Normal - TIGRE	52
Joelho 45º 50mm, Esgoto Série Normal - TIGRE	8
Joelho 45º 75mm, Esgoto Série Normal - TIGRE	4
Joelho 45º 100mm, Esgoto Série Normal - TIGRE	11
Joelho 90º 40mm, Esgoto Série Normal - TIGRE	44
Joelho 90º 75mm, Esgoto Série Normal - TIGRE	1
Joelho 90º 100mm, Esgoto Série Normal - TIGRE	12
Junção Simples 75 x 50mm, Esgoto Série Normal - TIGRE	2
Junção Simples 75 x 75mm, Esgoto Série Normal - TIGRE	2
Junção Simples 100 x 50mm, Esgoto Série Normal - TIGRE	6
Junção Simples 100 x 75mm, Esgoto Série Normal - TIGRE	4
Junção Simples 100 x 100mm, Esgoto Série Normal - TIGRE	5
Tê 50 x 50mm, Esgoto Série Normal - TIGRE	7
Tê 75 x 50mm, Esgoto Série Normal - TIGRE	4
Tê 75 x 75mm, Esgoto Série Normal - TIGRE	1
Tê 100 x 75mm, Esgoto Série Normal - TIGRE	2
Tê 100 x 100mm, Esgoto Série Normal - TIGRE	8

CAIXAS SIFONADAS E RALOS	
Descrição	Quantidade
Antiespuma 100 mm, Esgoto - TIGRE	8
Antiespuma 150 mm, Esgoto - TIGRE	6
Caixa Sifonada Girafácil (5 Entradas), Montada com Grelha e Porta Grelha Redondos Brancos 150 x 170 x 75mm, Esgoto - TIGRE	3
Caixa Sifonada Girafácil (5 Entradas), Montada com Grelha e Porta Grelha Redondos Inox 100 x 140 x 50mm, Esgoto - TIGRE	8
Caixa Sifonada Girafácil (5 Entradas), Montada com Grelha e Porta Grelha Redondos Inox 150 x 170 x 75mm, Esgoto - TIGRE	3
Porta Grelha Quadrado p/ Grelha Quadrada Branca 100mm, Esgoto - TIGRE	9
Prolongamento p/ Caixa Sifonada 100 x 100mm, Esgoto - TIGRE	9
Ralo Quadrado Montado - Porta grelha prata e grelha inox redondos 100x53x40mm, Esgoto - TIGRE	9

NOTAS GERAIS

- AS BITOLAS CONSTANTES NO PROJETO REFEREM-SE AO DIÂMETRO EXTERNO DAS TUBULAÇÕES.
- AS TUBULAÇÕES DE VENTILAÇÃO TERÃO ACLIVE MÍNIMO DE 1% QUANDO NÃO VERTICAIS. EXCETO QUANDO INDICADAS.
- A EMPRESA CONTRATADA PARA EXECUÇÃO DA OBRA DEVERÁ EXECUTAR PROJETO AS BUILT DAS INSTALAÇÕES MODIFICADAS.
- TODAS AS TUBULAÇÕES DEVEM SER SUBMETIDAS A ENSAIO PARA VERIFICAÇÃO DA ESTANQUEIDADE DURANTE O PROCESSO DE SUA MONTAGEM, QUANDO ELAS AINDA ESTÃO TOTALMENTE EXPOSTAS E, PORTANTO SUJEITAS A INSPEÇÃO VISUAL E A EVENTUAIS REPAROS.
- TODAS AS TUBULAÇÕES HORIZONTAIS DEVERÃO TER DECLIVIDADE, TENDO EM VISTA REDUZIR O RISCO DE FORMAÇÃO DE BOLHAS DE AR NO SEU INTERIOR.
- AS INSTALAÇÕES PRIMÁRIAS DE ESGOTO DEVEM SER DOTADAS DE VENTILAÇÃO, A FIM DE EVITAR A RUPTURA DO FECHO HÍDRICO DOS DESCONECTORES POR ASPIRAÇÃO OU COMPRESSÃO E TAMBÉM PARA QUE OS GASES EMANADOS DOS COLETORES SEJAM ENCAMINHADOS PARA A ATMOSFERA, A VENTILAÇÃO É PORTANTO UM ITEM OBRIGATÓRIO.
- AS INSTALAÇÕES DO SISTEMA DE ESGOTO DEVEM ESTAR DENTRO DO PADRÃO DA ABNT, SEGUNDO AS NORMAS NBR 8160/99.

CARIMBO

REVISÕES

Nº	DATA	DESCRIÇÃO	ASSINATURA
00	18/09/2023	EMISSÃO INICIAL	ENG. DAIANE RIESE

SERVIÇO SOCIAL DO COMÉRCIO
DEPARTAMENTO REGIONAL
SANTA CATARINA
Rua Felipe Schmidt, 785 - Centro - Florianópolis
CEP 88.010-002 - Fone: (48) 3251-4800
sesc-sc@sesc-sc.com.br

Projeto

HID

Local

CACUPÉ - FLORIANÓPOLIS

End. Estrada Haroldo Soares Glavan, 1670 - Cacupé, Florianópolis - SC, 88050-005

Obra

CACUPÉ - FLORIANÓPOLIS

Conteúdo

PROJETO HIDROSSANITÁRIO - ESGOTO CLOACAL - SUBSOLO

Proprietário: SERVIÇO SOCIAL DO COMÉRCIO

Responsável Técnico

Carimbo e Assinatura: ENG. PAULO LOECK 35.534

Carimbo e Assinatura: ENG. PAULO LOECK 35.534

Autor do Projeto

ARQ.: Marcello Farias Rodrigues
CAU A24938-6
SESC/DR-SC/DAS/GIN

Assinatura

Prancha nº **03-04**

Co-Autor do Projeto

ENG. PAULO LOECK
35.534

Total

Arquivo	Desenho	Escala	Data
SESC -SC-AF06-HID-VESTIÁRIOS	ENG. DAIANE RIESE	1 : 25	18/09/23