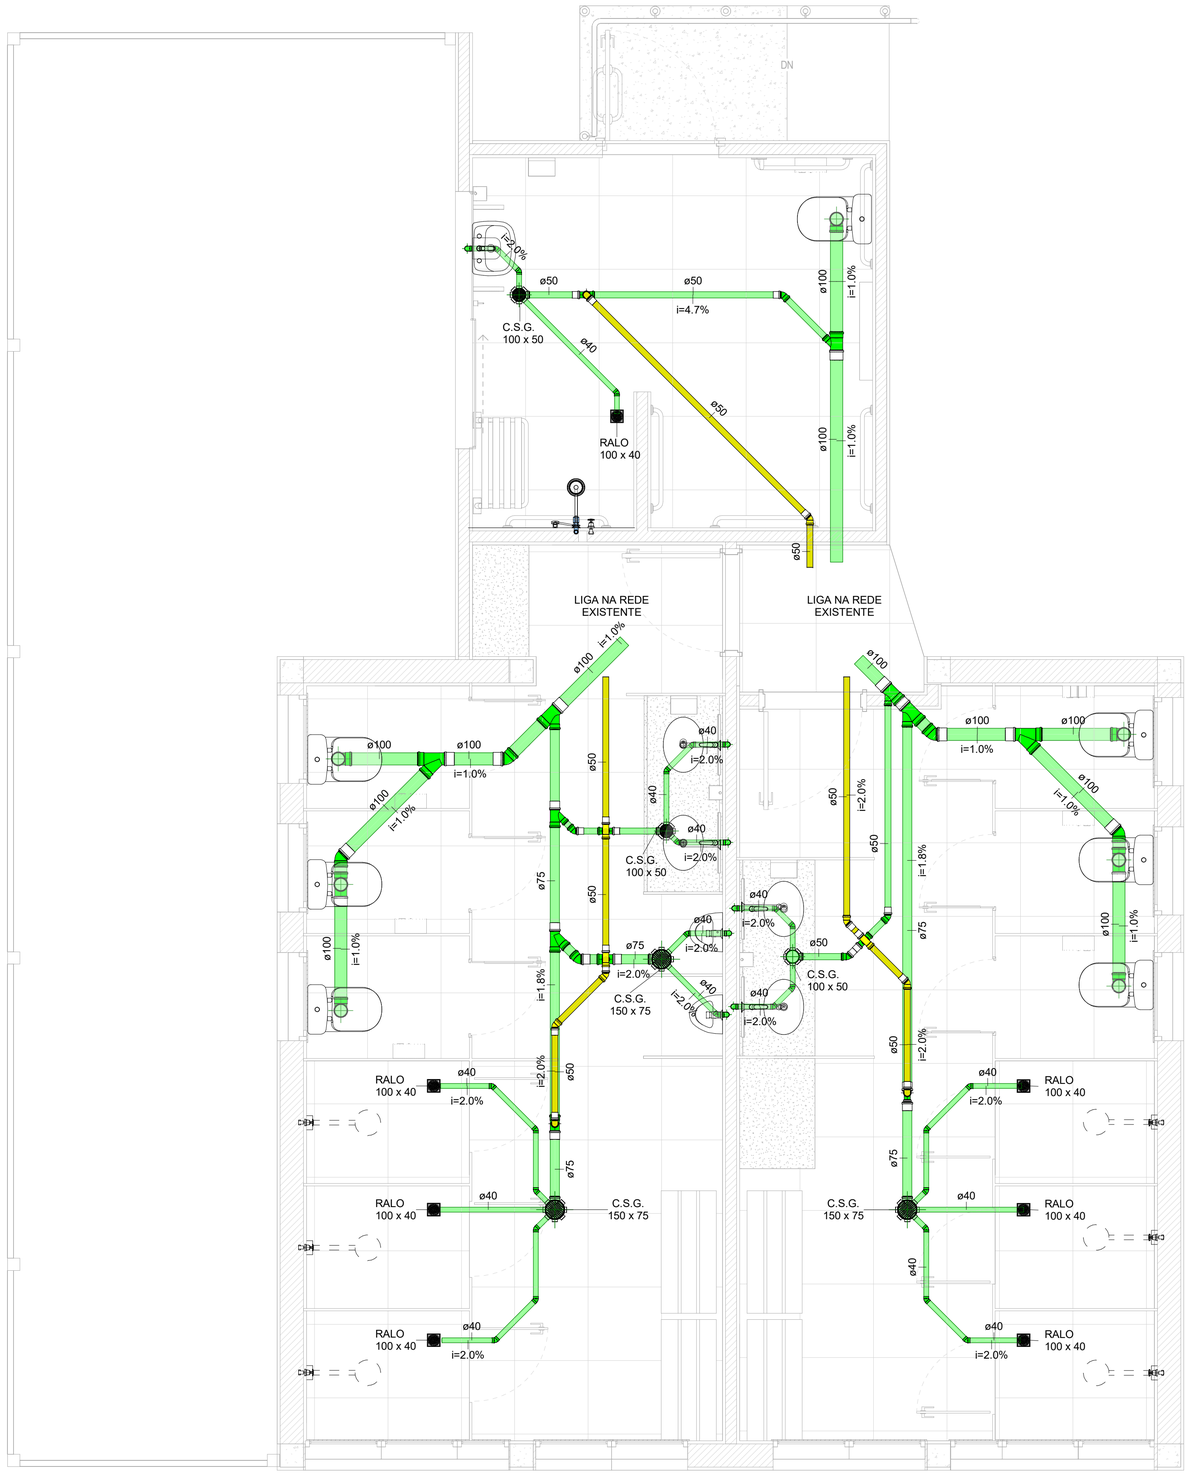


1 TÉRREO - ESGOTO CLOACAL

1 : 25

NOTAS GERAIS

- AS BITOLAS CONSTANTES NO PROJETO REFEREM–SE AO DIÂMETRO EXTERNO DAS TUBULAÇÕES.
- AS TUBULAÇÕES DE VENTILAÇÃO TERÃO ACLIVE MÍNIMO DE 1% QUANDO NÃO VERTICAIS. EXCETO QUANDO INDICADAS.
- A EMPRESA CONTRATADA PARA EXECUÇÃO DA OBRA DEVERÁ EXECUTAR PROJETO AS BUILT DAS INSTALAÇÕES MODIFICADAS.
- TODAS AS TUBULAÇÕES DEVEM SER SUBMETIDAS A ENSAIO PARA VERIFICAÇÃO DA ESTANQUEIDADE DURANTE O PROCESSO DE SUA MONTAGEM, QUANDO ELAS AINDA ESTÃO TOTALMENTE EXPOSTAS E, PORTANTO SUJEITAS A INSPEÇÃO VISUAL E A EVENTUAIS REPAROS.
- TODAS AS TUBULAÇÕES HORIZONTAIS DEVERÃO TER DECLIVIDADE, TENDO EM VISTA REDUZIR O RISCO DE FORMAÇÃO DE BOLHAS DE AR NO SEU INTERIOR.
- AS INSTALAÇÕES PRIMÁRIAS DE ESGOTO DEVEM SER DOTADAS DE VENTILAÇÃO, A FIM DE EVITAR A RUPTURA DO FECHO HÍDRICO DOS DESCONECTORES POR ASPIRAÇÃO OU COMPRESSÃO E TAMBÉM PARA QUE OS GASES EMANADOS DOS COLETORES SEJAM ENCAMINHADOS PARA A ATMOSFERA, A VENTILAÇÃO É PORTANTO UM ITEM OBRIGATÓRIO.
- AS INSTALAÇÕES DO SISTEMA DE ESGOTO DEVEM ESTAR DENTRO DO PADRÃO DA ABNT, SEGUNDO AS NORMAS NBR 8160/99.

CARIMBO

REVISÕES

Nº	DATA	DESCRIÇÃO	ASSINATURA
00	18/09/2023	EMISSÃO INICIAL	ENG. DAIANE RIESE

SERVIÇO SOCIAL DO COMÉRCIO
DEPARTAMENTO REGIONAL
SANTA CATARINA
Rua Felipe Schmidt, 785 - Centro - Florianópolis
CEP 88.010-002 - Fone: (48) 3251-4800
sesc-sc@sesc-sc.com.br

Projeto

HID

Local

CACUPÉ - FLORIANÓPOLIS

End. Estrada Haroldo Soares Glavan, 1670 - Cacupé, Florianópolis - SC, 88050-005

Obra

CACUPÉ - FLORIANÓPOLIS

Conteúdo

PROJETO HIDROSSANITÁRIO - ESGOTO CLOACAL - TÉRREO

Proprietário: SERVIÇO SOCIAL DO COMÉRCIO

Responsável Técnico

Carimbo e Assinatura: ENG. PAULO LOECK 35.534

Carimbo e Assinatura: ENG. PAULO LOECK 35.534

Autor do Projeto

ARQ.: Marcello Farias Rodrigues
CAU A24936-6
SESC/DR-SC/DAS/GIN

Assinatura

Prancha nº **04-04**

Co-Autor do Projeto

ENG. PAULO LOECK
35.534

Total

Arquivo	Desenho	Escala	Data
SESC –SC-AF06-HID-VESTIÁRIOS	ENG. DAIANE RIESE	1 : 25	18/09/23

EXTENSÃO: 841 x 1594 mm
ESPAÇO: 841 x 1213 mm