
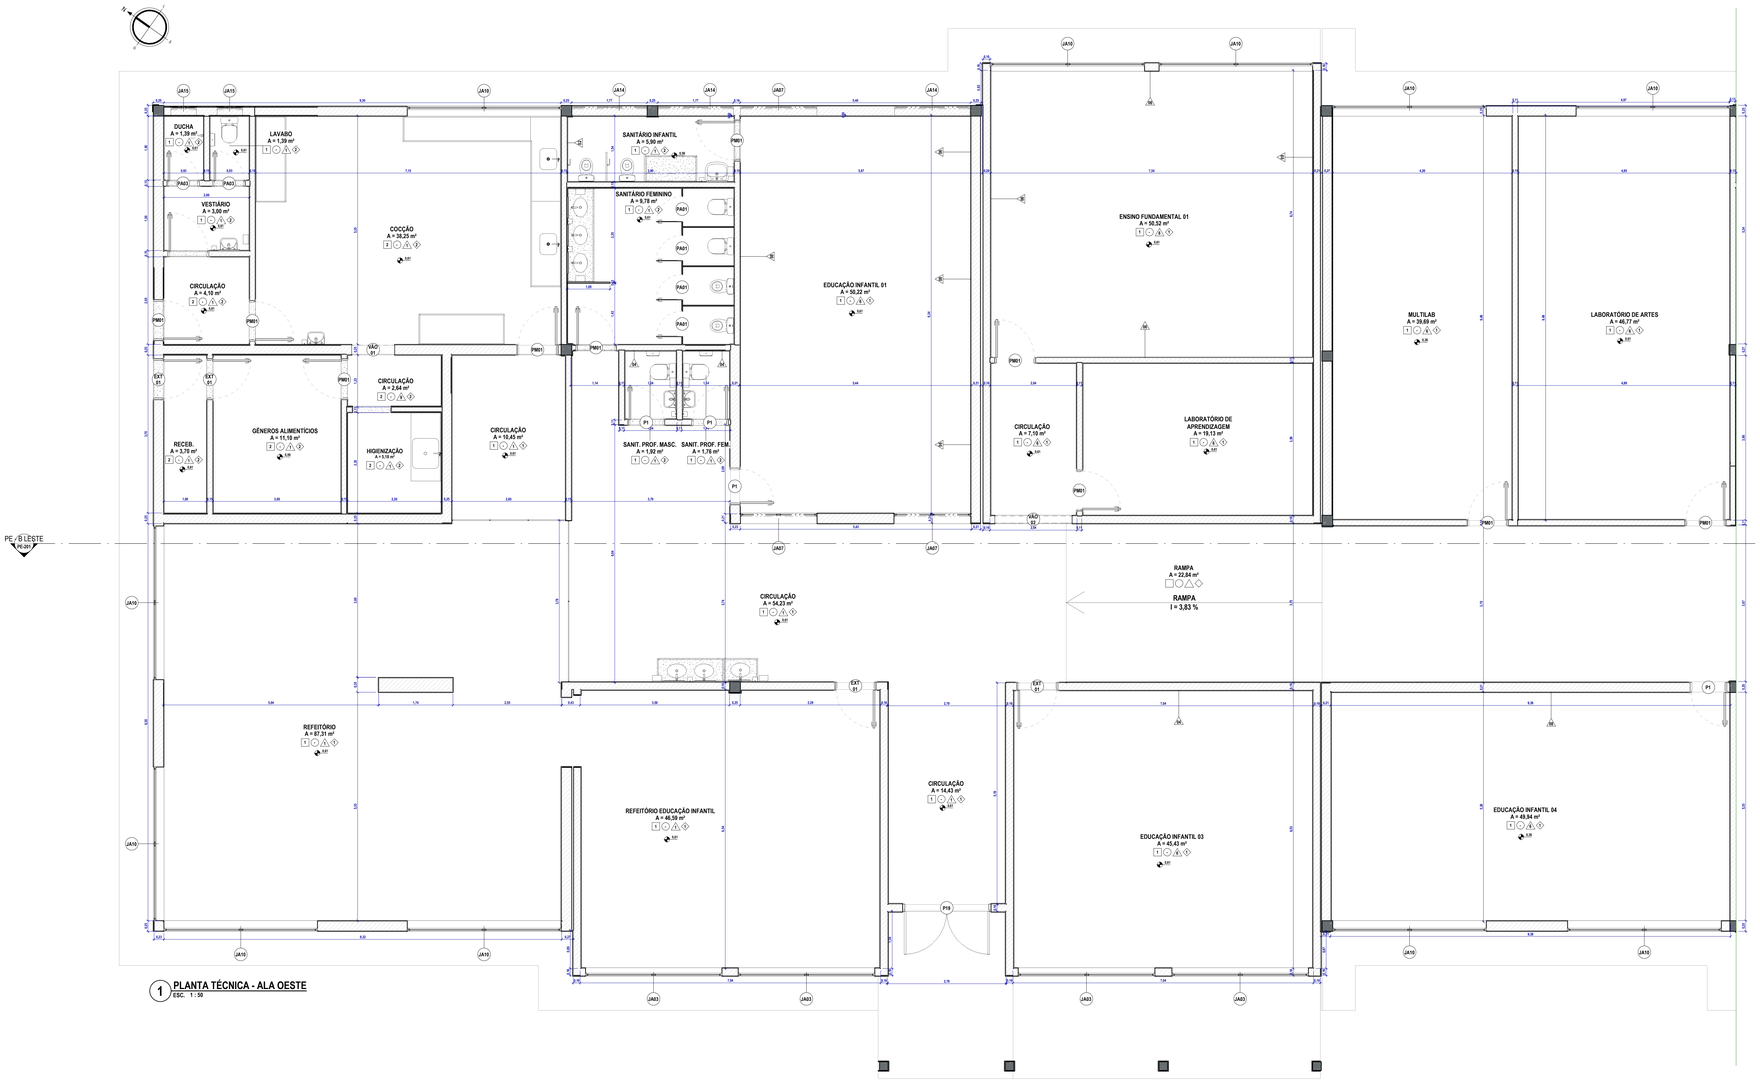


1 **PLANTA TÉCNICA - ALA OESTE**
ESC. 1 : 50

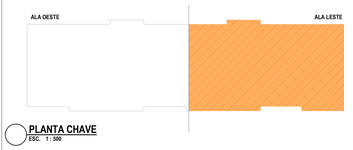

PLANTA CHAVE
ESC. 1 : 500

TABELA DE REVESTIMENTO DE PISO

CÓD.	DESCRIÇÃO
01	VIA DURINI OFF WHITE 60X60 NAT RET
02	PISO GAIL 30x30

QUADRO DE REVESTIMENTO DE PAREDE

CÓD.	DESCRIÇÃO	AMBIENTE
01	CETIM BIANCO 30X60 RET - Portobello	COCÇÃO, SANITÁRIOS, VESTIÁRIOS
02	SURFACES MINT 7x29M - PORTOBELLO	SANITÁRIO FEMININO E SANITÁRIO INFANTIL 01
03	SURFACES SKY 7x29M - PORTOBELLO	SANITÁRIO MASCULINO E SANITÁRIO INFANTIL 02
04	SURFACES ROPE - 7X26 - PORTOBELLO	SANITÁRIO PROFESSORES
05	GRANITO POLIDO CINZA ANDORINHA ESPESSURA 3MM	SANITÁRIOS MASC/FEM: SANITÁRIOS INF.01/02
06	TINTA ACRÍLICA - CINZA DE GRIFE	CIRCULAÇÃO: SALAS E REFEITÓRIO
07	TINTA ACRÍLICA - PLANETA AZUL	EDUCAÇÃO INFANTIL 02, 03 E 05
08	TINTA ACRÍLICA - RIO SERRANO	EDUCAÇÃO INFANTIL 04
09	TINTA SUVINIL - CRIANÇA	ENSINO FUNDAMENTAL 01
10	TINTA SUVINIL - CHÁ DE HORTELÃ	SALA DE ENSINO FUNDAMENTAL 02

TABELA DE PORTAS

CÓD.	DIMENSÕES (m) LARGURA	ALTURA	DESCRIÇÃO	AMBIENTE
P05	0,90	2,10	PORTA DE MADEIRA, UMA FOLHA SIMPLES COM BARRA DE APOIO E CHAPA VINILICA ANTI IMPACTO, ACABAMENTO EM PINTURA ESMALTE ACETINADA, COR CINZA CLARO (SANITÁRIOS PCD)	
PA01	0,60	1,80	PORTA DE ALUMÍNIO COM VENEZIANA FIXA AFASTADA 20CM DO PISO INTERNO E PINTURA ELETROSTÁTICA BRANCA	
PA02	0,90	2,10	PORTA DE MADEIRA 1 FOLHA 3,0cm COM ACABAMENTO EM PINTURA VERNIZ 0,90x2,10m COM VENEZIANA 0,425 X 0,325m E PUXADOR HORIZONTAL E CORRACHA PROTETORA DE IMPACTO	
PA03	0,70	2,10	PORTA DE ALUMÍNIO 1 FOLHA 3,0cm COM ACABAMENTO EM PINTURA BRANCA 0,70x2,10m	
PA04	0,90	2,10	PORTA DE ALUMÍNIO 1 FOLHA 3,0cm COM ACABAMENTO EM PINTURA BRANCA 0,90x2,10m	
PB01	0,90	2,10	PORTA DE MADEIRA 1 FOLHA 3,0cm COM ACABAMENTO EM VERNIZ 0,90x2,10m	
VÃO 01	0,90	2,10	VÃO DE ABERTURA	
VÃO 02	1,80	2,10	VÃO DE ABERTURA	

QUADRO DE JANELAS

CÓD.	DIMENSÕES (m) LARGURA	ALTURA	PEITORIL	DESCRIÇÃO	QNT.
JA15	0,60	0,60	1,60	JANELA DE ALUMÍNIO DE CORRER 2 FOLHAS COM ACABAMENTO EM ALUMÍNIO PRETO E VIDRO INCOLOR 10MM COM PELÍCULA SOLAR FUMÊ 50%	2
JA16	2,00	1,10	0,90	JANELA DE ALUMÍNIO DE CORRER 2 FOLHAS COM ACABAMENTO EM ALUMÍNIO PRETO E VIDRO INCOLOR 10MM COM PELÍCULA SOLAR FUMÊ 50%	1

LEGENDA:

VEDAÇÕES

ALVENARIA TIJOLO CERÂMICO · BLOCO DE CONCRETO · PLACA CIMENTÍCIA · ISOLAMENTO LÃ DE ROCHA · DRYWALL STANDARD · DRYWALL RESISTENTE A FOGO · DRYWALL RESISTENTE A UMIDADE · DIVISÓRIA GRANITO SANITÁRIOS

ESTRUTURA: CONCRETO

SUFERCÍCIES: GRAMA · GRANITO · TERRA

SIMBOLOGIA:

INDICAÇÃO DE EIXO DOS PILARES · INDICAÇÃO DE NÍVEL (PLANTA / CORTES E VISTAS) · INDICAÇÃO DE ACABAMENTO (RODAPÉ, PAREDE, TETO, PISO)

INDICAÇÃO DE CORTE (NOME DO CORTE, NÚMERO DA PRANCHA) · INDICAÇÃO DE DETALHE (NÚMERO DO DETALHE, NÚMERO DA PRANCHA) · CÓDIGO DE PORTA · CÓDIGO DE JANELA

INDICAÇÃO DE FACHADAS (NÚMERO DA VISTA, NÚMERO DA PRANCHA) · INDICAÇÃO DE VISTAS (NÚMERO DA VISTA)

NOTAS:

1. COTAS EM METROS (EXCETO ONDE INDICADO).
2. CONFERIR MEDIDAS NO LOCAL.
3. AS BONECAS DAS PORTAS QUANDO NÃO COTADAS SÃO DE 10 CM.
4. PARA POSICIONAMENTO E DIMENSIONAMENTO CORRETO DOS EQUIPAMENTOS E ELEMENTOS ELÉTRICOS, HIDROSSANITÁRIOS E DE PREVENÇÃO E COMBATE À INCÊNDIO, ESPECIFICAÇÃO E DETALHES DE DRENAGEM, VER PROJETOS ESPECÍFICOS.
5. ESPECIFICAÇÕES COMPLETAS DE ACABAMENTOS, MATERIAIS, EQUIPAMENTOS E ESQUADRIAS, VER AMPLIAÇÕES E DETALHAMENTOS ESPECÍFICOS, MEMORIAL E CADERNO DE ENCARGOS.
6. ALVENARIAS EM TIJOLO CERÂMICO EM MEIA VEZ TERÃO ESPESSURA FINAL DE 15cm, ALVENARIAS EM TIJOLO CERÂMICO EM 1 VEZ, 15cm

CARIMBO

REVISÕES

Nº	DATA	DESCRIÇÃO	ASSINATURA
R00	27/10/2023	PROJETO EXECUTIVO	ARQ. DIEGO V.
R01	14/11/2023	PROJETO EXECUTIVO	ARQ. DIEGO V.
R02	20/11/2023	PROJETO EXECUTIVO	ARQ. DIEGO V.
R03	13/12/2023	PROJETO EXECUTIVO	ARQ. DIEGO V.

TABELA DE ÁREA CONSTRUÍDA	
PAVIMENTO	ÁREA
TÉRREO	2.984,48m2

SERVIÇO SOCIAL DO COMÉRCIO
DEPARTAMENTO REGIONAL
SANTA CATARINA
Rua Felipe Schmidt, 785 - Centro - Florianópolis
CEP 88.010-002 - Fone: (48) 3251-4500
sesc-sc@sesc-sc.com.br

Projeto
ARQUITETURA

Local: CENTRO DE ATIVIDADES DE RIO DO SUL

End: Rua Eng. Odebrecht, 500 - Rio do Sul - SC

Obra: REFORMA SESC ESCOLA RIO DO SUL

Conteúdo: PLANTA BAIXA - ARQUITETURA - PAV. 00 - ALA OESTE

Proprietário: SERVIÇO SOCIAL DO COMÉRCIO — Representante Técnico

Coordenação Arquitetura — Coordenação Arquitetura

Prancha nº: **PE-101**

Autor do Projeto: ARQ.: MAIAURA MEURER REICHERT
CAU A60317-7
SESC/DR-SC/DAS/GIN — Assinatura

Co-Autor do Projeto: ARQ. MARCELO CORNETET
CAU A31311-4 — Visto

Arquivo	Desenho	Escala	Data
AF14_SESC SC_RIO DO SUL_ARQ....	ARQ. DIEGO V.	Como indicado	13/12/2023