
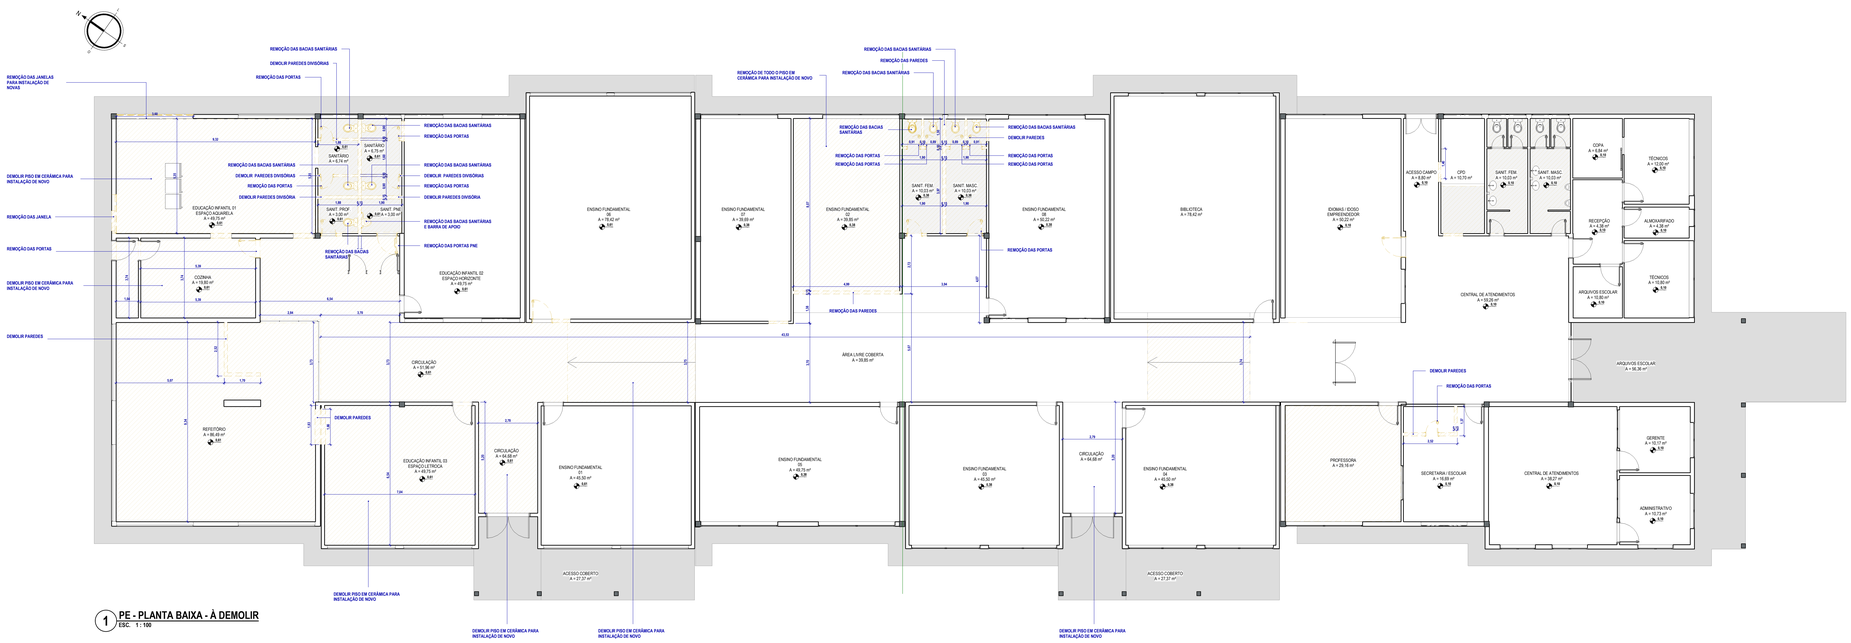


1 **PE - PLANTA BAIXA - À DEMOLIR**
ESC. 1 : 100

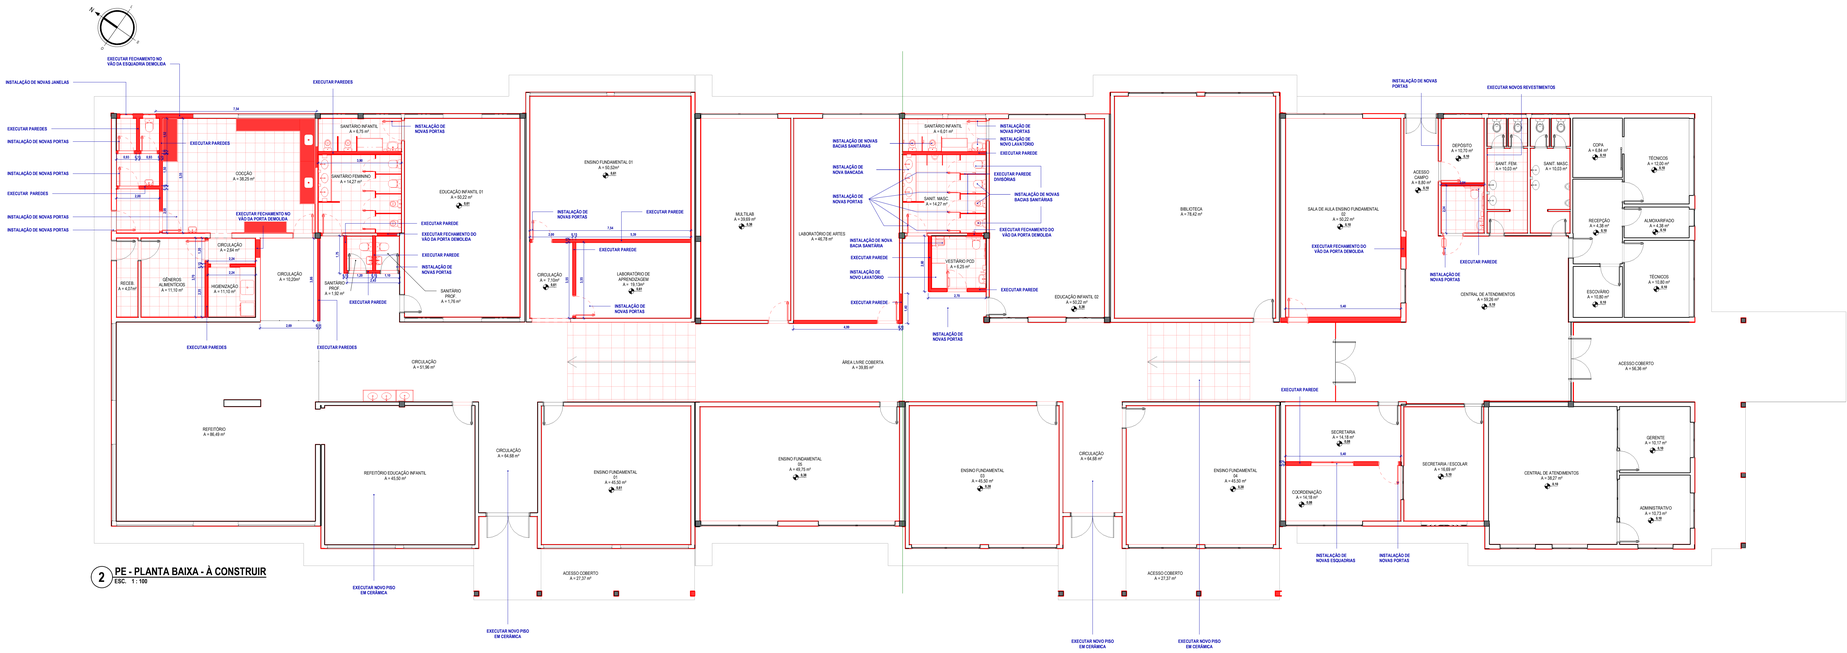

2 **PE - PLANTA BAIXA - À CONSTRUIR**
ESC. 1 : 100

EXISTENTE | CONSTRUIR | DEMOLIR | TEMPORÁRIO

CBR_LEG (A)_FASES
ESC. 1 : 1

LEGENDA:

VEDAÇÕES
- ALVENARIA TIJOLO CERÂMICO
- BLOCO DE CONCRETO
- PLACA CIMENTÍCIA
- ISOLAMENTO LÃ DE ROCHA
- DRYWALL STANDARD
- DRYWALL RESISTENTE A FOGO
- DRYWALL RESISTENTE A UMIDADE
- DIVISÓRIA GRANITO SANITÁRIOS

ESTRUTURA: CONCRETO

SUFERCÍCIES: GRAMA | GRANITO | TERRA

SIMBOLOGIA:
- INDICAÇÃO DE EIXO DOS PILARES
- INDICAÇÃO DE NÍVEL — PLANTA; CORTES E VISTAS
- INDICAÇÃO DE ACABAMENTO — RODAPÉ, PAREDE, TETO, PISO
- INDICAÇÃO DE CORTE — NOME DO CORTE; NÚMERO DA PRANCHA
- INDICAÇÃO DE DETALHE — NÚMERO DO DETALHE; NÚMERO DA PRANCHA
- CÓDIGO DE PORTA (PX)
- CÓDIGO DE JANELA (JX)
- INDICAÇÃO DE FACHADAS — NÚMERO DA VISTA; NÚMERO DA PRANCHA
- INDICAÇÃO DE VISTAS — NÚMERO DA VISTA

NOTAS:
1. COTAS EM METROS (EXCETO ONDE INDICADO).
2. CONFERIR MEDIDAS NO LOCAL.
3. AS BONECAS DAS PORTAS QUANDO NÃO COTADAS SÃO DE 10 CM.
4. PARA POSICIONAMENTO E DIMENSIONAMENTO CORRETO DOS EQUIPAMENTOS E ELEMENTOS ELÉTRICOS, HIDROSSANITÁRIOS E DE PREVENÇÃO E COMBATE À INCÊNDIO, ESPECIFICAÇÃO E DETALHES DE DRENAGEM, VER PROJETOS ESPECÍFICOS.
5. ESPECIFICAÇÕES COMPLETAS DE ACABAMENTOS, MATERAIS, EQUIPAMENTOS E ESQUADRIAS, VER AMPLIAÇÕES E DETALHAMENTOS ESPECÍFICOS, MEMORIAL E CADERNO DE ENCARGOS.
6. ALVENARIAS EM TIJOLO CERÂMICO EM MEIA VEZ TERÃO ESPESSURA FINAL DE 15cm, ALVENARIAS EM TIJOLO CERÂMICO EM 1 VEZ, 15cm

CARIMBO

REVISÕES

Nº	DATA	DESCRIÇÃO	ASSINATURA
R00	27/09/2023	PROJETO EXECUTIVO	ARQ. DIEGO V.
R01	14/11/2023	PROJETO EXECUTIVO	ARQ. DIEGO V.
R02	29/11/2023	PROJETO EXECUTIVO	ARQ. DIEGO V.
R03	13/12/2023	PROJETO EXECUTIVO	ARQ. DIEGO V.

TABELA DE ÁREA CONSTRUÍDA	
PAVIMENTO	ÁREA
TÉRREO	2.904,48m2

SERVIÇO SOCIAL DO COMÉRCIO
DEPARTAMENTO REGIONAL
SANTA CATARINA
Rua Felipe Schmidt, 785 - Centro - Florianópolis
CEP 88.010-002 - Fone: (48) 3251-4800
sesc-sc@sesc-sc.com.br

Projeto: **ARQUITETURA**

Local: CENTRO DE ATIVIDADES DE RIO DO SUL

End: Rua Eng. Odebrecht, 500 - Rio do Sul - SC

Obra: REFORMA SESC ESCOLA RIO DO SUL

Conteúdo: PLANTA BAIXA-DEMOLIR-CONSTRUIR

Proprietário: SERVIÇO SOCIAL DO COMÉRCIO — Representat Técnico

Autor do Projeto: ARQ. MAIAURA MEURER REICHERT
CAU/ A69317-7
SESC/DR-SC/DAS/GIN — Assinatura

Co-Autor do Projeto: ARQ. MARCELO CORNETET
CAU A31311-4 — Visto

Arquivo	Desenho	Escala	Data
AF14_SESC SC_RIO DO SUL_ARQ	ARQ. DIEGO V.	Como indicado	13/12/2023

PE-106 — Prancha nº