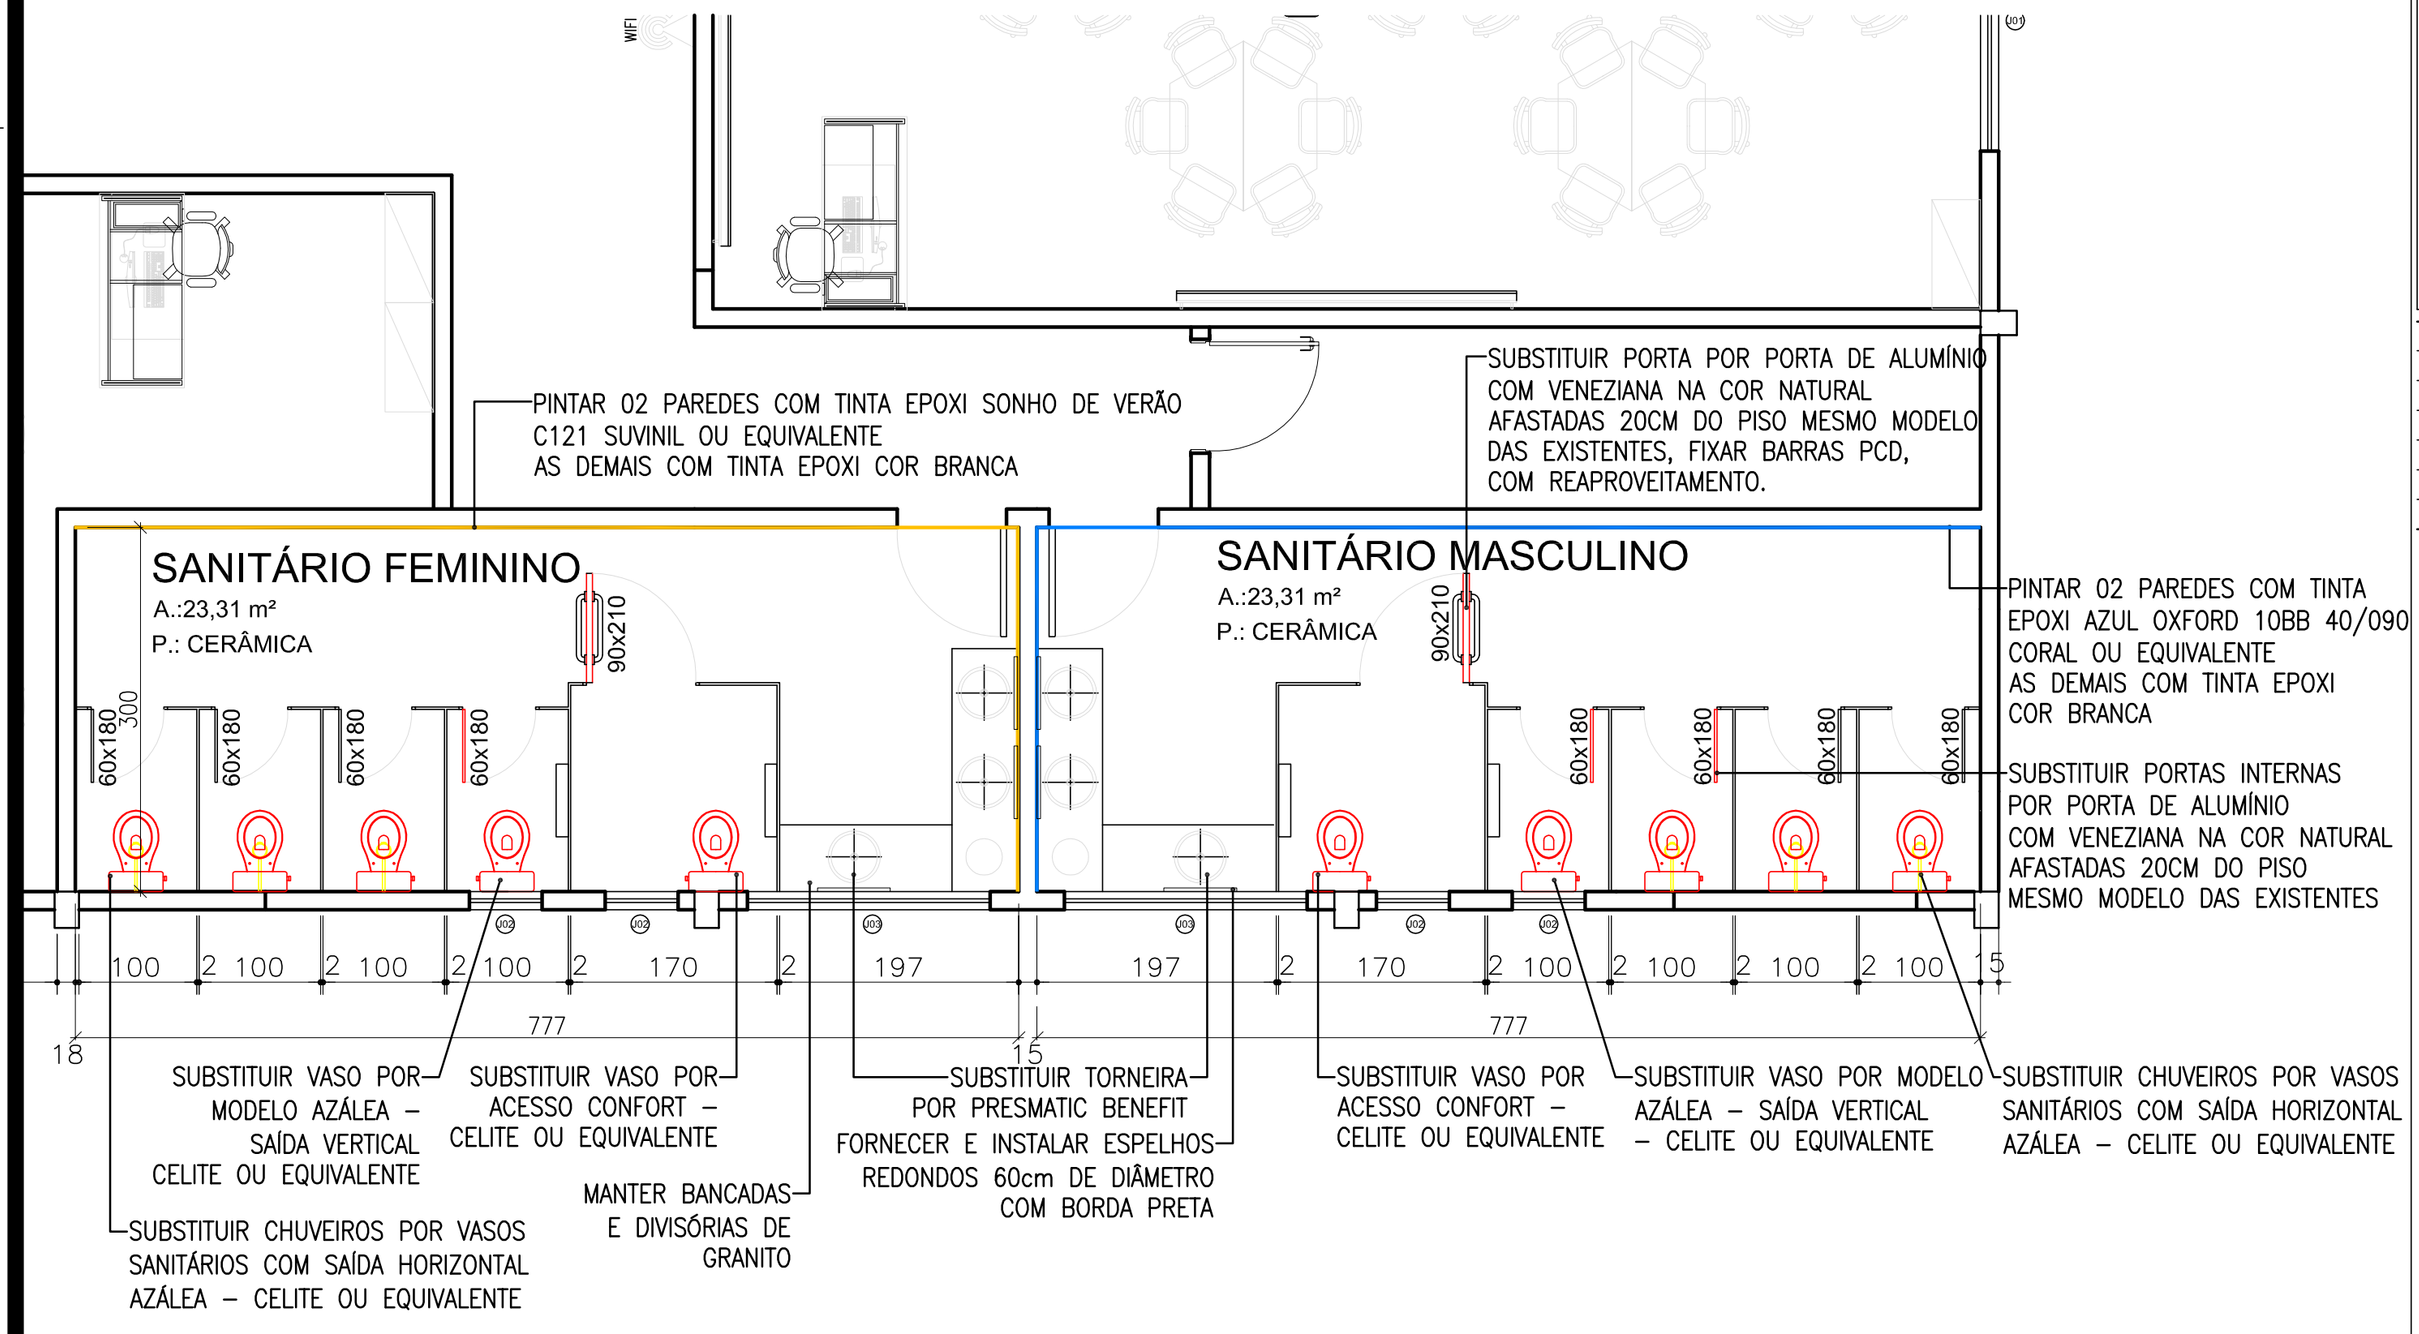


BLOCO 3 PLANTA DE REFORMA
PLANTA BAIXA

ESCALA.: _____ 1:100

CARIMBO

REVISÕES

Nº	DATA	DESCRIÇÃO	ASSINATURA
		"AS BUILT"	

SERVIÇO SOCIAL DO COMÉRCIO
DEPARTAMENTO REGIONAL
SANTA CATARINA
Rua Felipe Schmidt, 785 – Centro – Florianópolis
CEP 88.010.002 – Fone/Fax: (48) 3251-4800
sesc-sc@sesc-sc.com.br

Projeto

ARQUITETÔNICO

Local: CENTRO DE ATIVIDADES DE RIO DO SUL

End.: Rua Eng. Odebrecht, 500 – Rio do Sul – SC – 89.160-000 Tel.: (047) 3521 2798

Obra: Reforma Banheiros – Ensino Fundamental

Conteudo: BLOCO 03 – PLANTA BAIXA

Proprietário: SERVIÇO SOCIAL DO COMÉRCIO

Resp. técnico

Carimbo e Assinatura

Carimbo e Assinatura

Autor do Projeto

ENG. Maiaura Meurer Reichert
CAU A 50317-7

Assinatura

Co-Autor do Projeto

Prancha nº

01

01
Total

Arquivo	Desenho	Escala	Data
CARS- REFORMA EF - ARQ - 2023_ANEXO.DWG	Mai	Indicada	Dez./2023

DATA DE PLOTAGEM: 17/maio/2013 ********** PENA DE PLOTAGEM: Pena Padrão SESC-SC - Reforma.ctb
ARQUIVO: I:\10.10,1,52\gil\GIN\01_PROJETOS\12_UO_Rio do Sul\09 - Educação 2019\CARS- Reforma EF - ARQ - 2023_Anexo.dwg

TAMANHO DA PRANCHA:(600mm x 400mm)