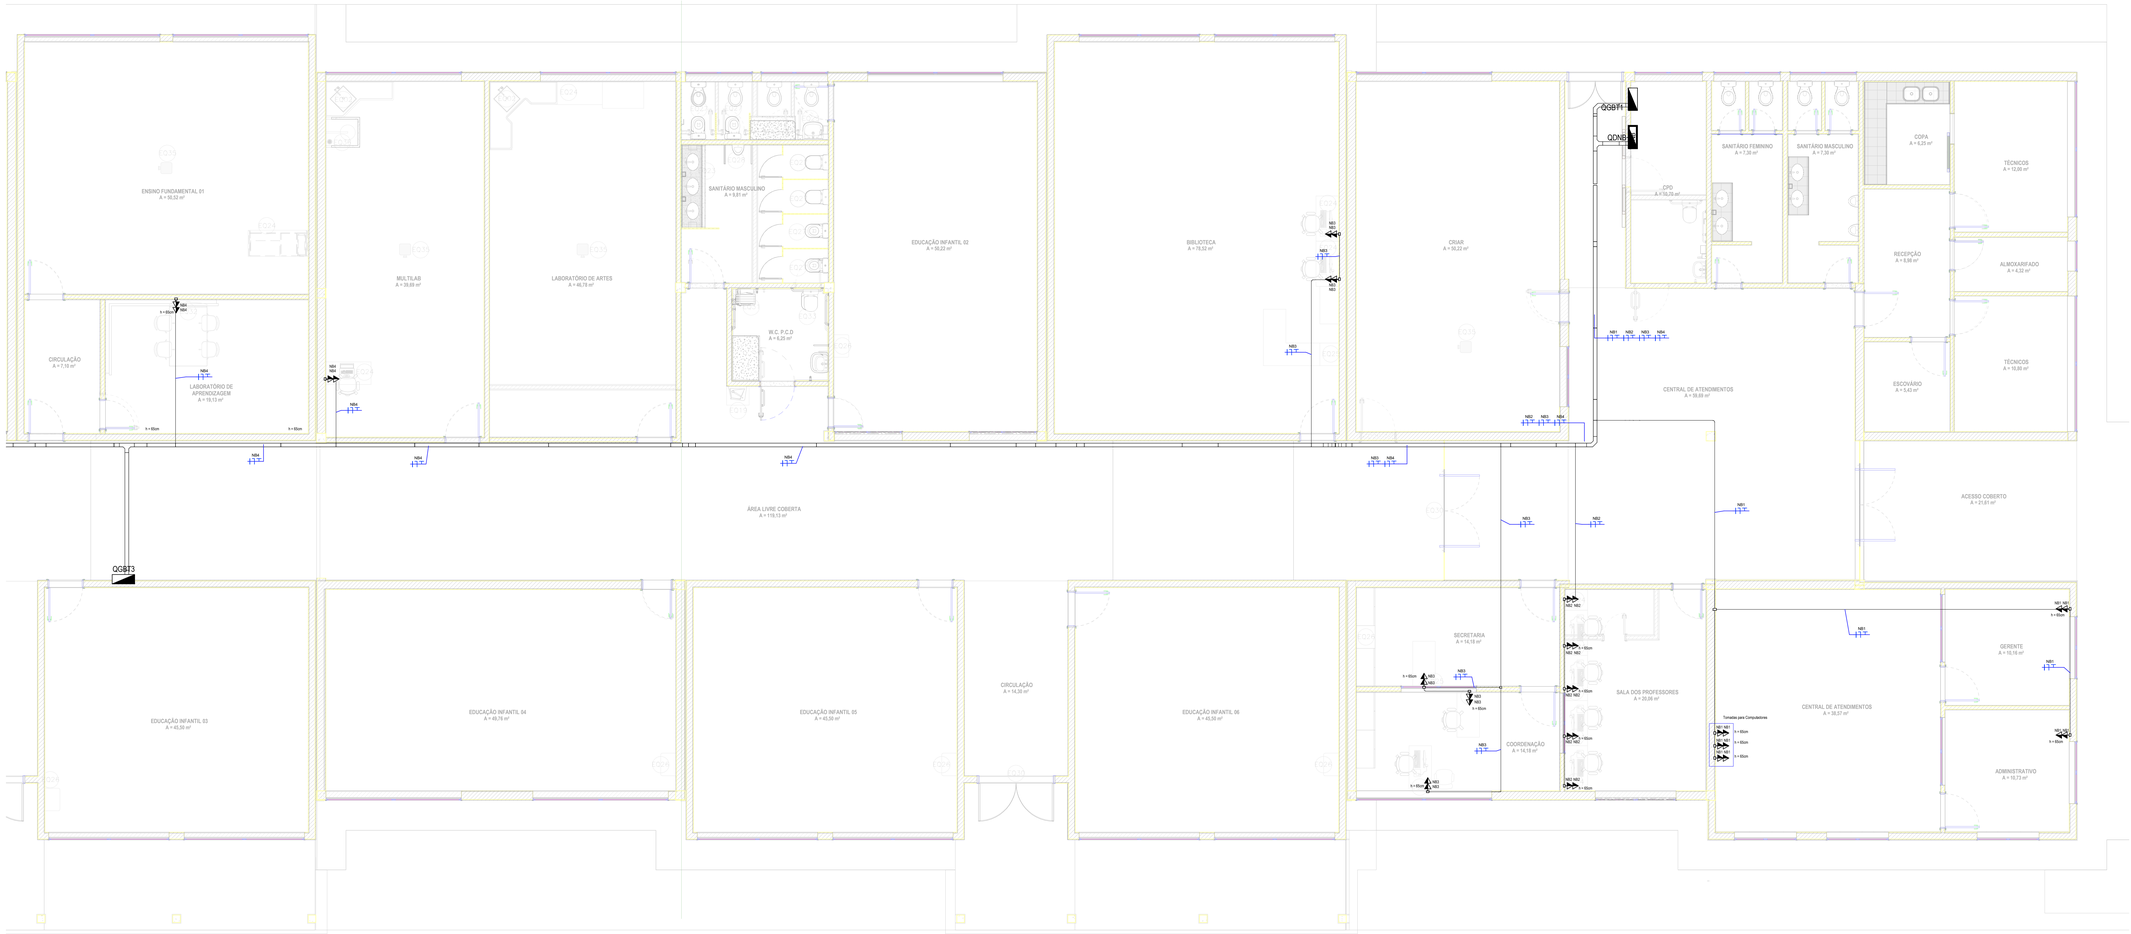


TÉRREO REDE LIMPA
1 : 50

SIMBOLOGIA	
	PAINEL DE DISTRIBUIÇÃO DE ENERGIA ELÉTRICA, DE EMBUTIR OU SOBREPOR, CONFORME APLICAÇÃO, DIMENSÕES INDICADAS
	ELETROCALHA METÁLICA PERFURADA TIPO "C" COM TAMPA, PARA A DISTRIBUIÇÃO DE ENERGIA ELÉTRICA, DIMENSÕES INDICADAS, INSTALADA NO TETO, NO ENTREFORRO QUANDO APLICÁVEL
	ELETRODUTO, INSTALADO NO ENTREFORRO, PVC RÍGIDO ROSCÁVEL Ø25mm QUANDO NÃO INDICADO
	ELETRODUTO, INSTALADO APARENTE OU EMBUTIDO EM PARADE/LAJE, PVC RÍGIDO ROSCÁVEL Ø25mm QUANDO NÃO INDICADO
	ELETRODUTO , INSTALADO NO CONTRAPISO, Ø25mm PVC RÍGIDO ROSCÁVEL QUANDO NÃO INDICADO
	CONDULETE PVC TIPICO: SEÇÃO CONFORME TUBULAÇÃO NA ALTURA DOS EQUIPAMENTOS/TUBULAÇÃO QUANDO NÃO INDICADO
	TOMADA 1Ø 20A/250V - 2P+T - FACE PRETA PARA ENERGIA LIMPA, INSTALADA CONFORME PROJETO NAS ALTURAS: A 300mm, 1100mm E 2300mm DO PISO ACABADO QUANDO NÃO INDICADO
	TOMADA 1Ø ENERGIA COMUM: 100VA QUANDO NÃO INDICADO MODELO: 20A/250V - 2P+T - FACE PRETA PARA ENERGIA LIMPA, INSTALADA EM CAIXA PARA PISO.
	SIMBOLOGIA DE SUBIDA E DESCIDA, PODENDO SER UTILIZADO PARA ELETRODUTOS, BARRAS CHATAS, ETC. A SIMBOLOGIA PODE SER QUEBRADA PARA REPRESENTAR SUBIDA OU DESCIDA SEPARADAMENTE
3(2 x Xa + 1 x Xb) ØY	SIMBOLOGIA PARA FIAÇÃO. EM ORDEM: NEUTRO, FASE, RETORNO, TERRA. SENDO "X" O CIRCUITO, "a" O ACIONAMENTO DO RETORNO, "Y" A SEÇÃO DO CONDUTOR (CONSIDERAR DE 2,5mm QUANDO NÃO INDICADO) E "Ø" O DIÂMETRO DO ELETRODUTO (CONSIDERAR Ø25mm QUANDO NÃO INDICADO)

NOTA: PARTES SINALIZADAS NO PROJETO SERÃO ENTREGUES EM DIFERENTES ETAPAS. AS ETAPAS SERÃO SINALIZADAS EM PROJETO.

CARIMBO

REVISÕES

Nº	DATA	DESCRIÇÃO	ASSINATURA
1	26/10/2023	Projeto Executivo (Entrega Parcial)	GM
2	26/10/2023	Projeto Executivo	GM
3	06/11/2023	Revisão Cliente	GM
4	07/11/2023	Revisão Cliente	GM
5	27/11/2023	Revisão Cliente	GM
6	12/12/2023	Revisão Prancha	GM

PROJETO	ÁREA
AF14 RIO DO SUL	2.984,48m²

SERVIÇO SOCIAL DO COMÉRCIO
DEPARTAMENTO REGIONAL
SANTA CATARINA
Rua Felipe Schmidt, 785 - Centro - Florianópolis
CEP 88.010-002 - Fone: (48) 3251-4600
projetos@sesc-sc.com.br

Projeto
Rede Comum

Local
REFORMA SESC ESCOLA RIO DO SUL

End. Rua Eng. Odebrecht, 500 - Rio do Sul - SC

Obra

Conteúdo: OS14-SESC SC-ELE 02-03-REDE LIMPA TÉRREO

Proprietário: SERVIÇO SOCIAL DO COMÉRCIO — Responsável Técnico

Assinatura e Carimbo — Assinatura e Carimbo

Autor do Projeto — Prancha nº

ENG.: Alexandre Leite Ribeiro Nunes
CREA RS-180750 — Assinatura

ELE 02-03

Co-Autor do Projeto: ENG Jeanine da Silva dos Santos, CREA 182187-2/T1 — Final

Arquivo	Desenhista	Escala	Data
SESC-SC-AF14-BIM-ELE	ENG. TARIK E HANNUCH	Como indicado	10/20/23