
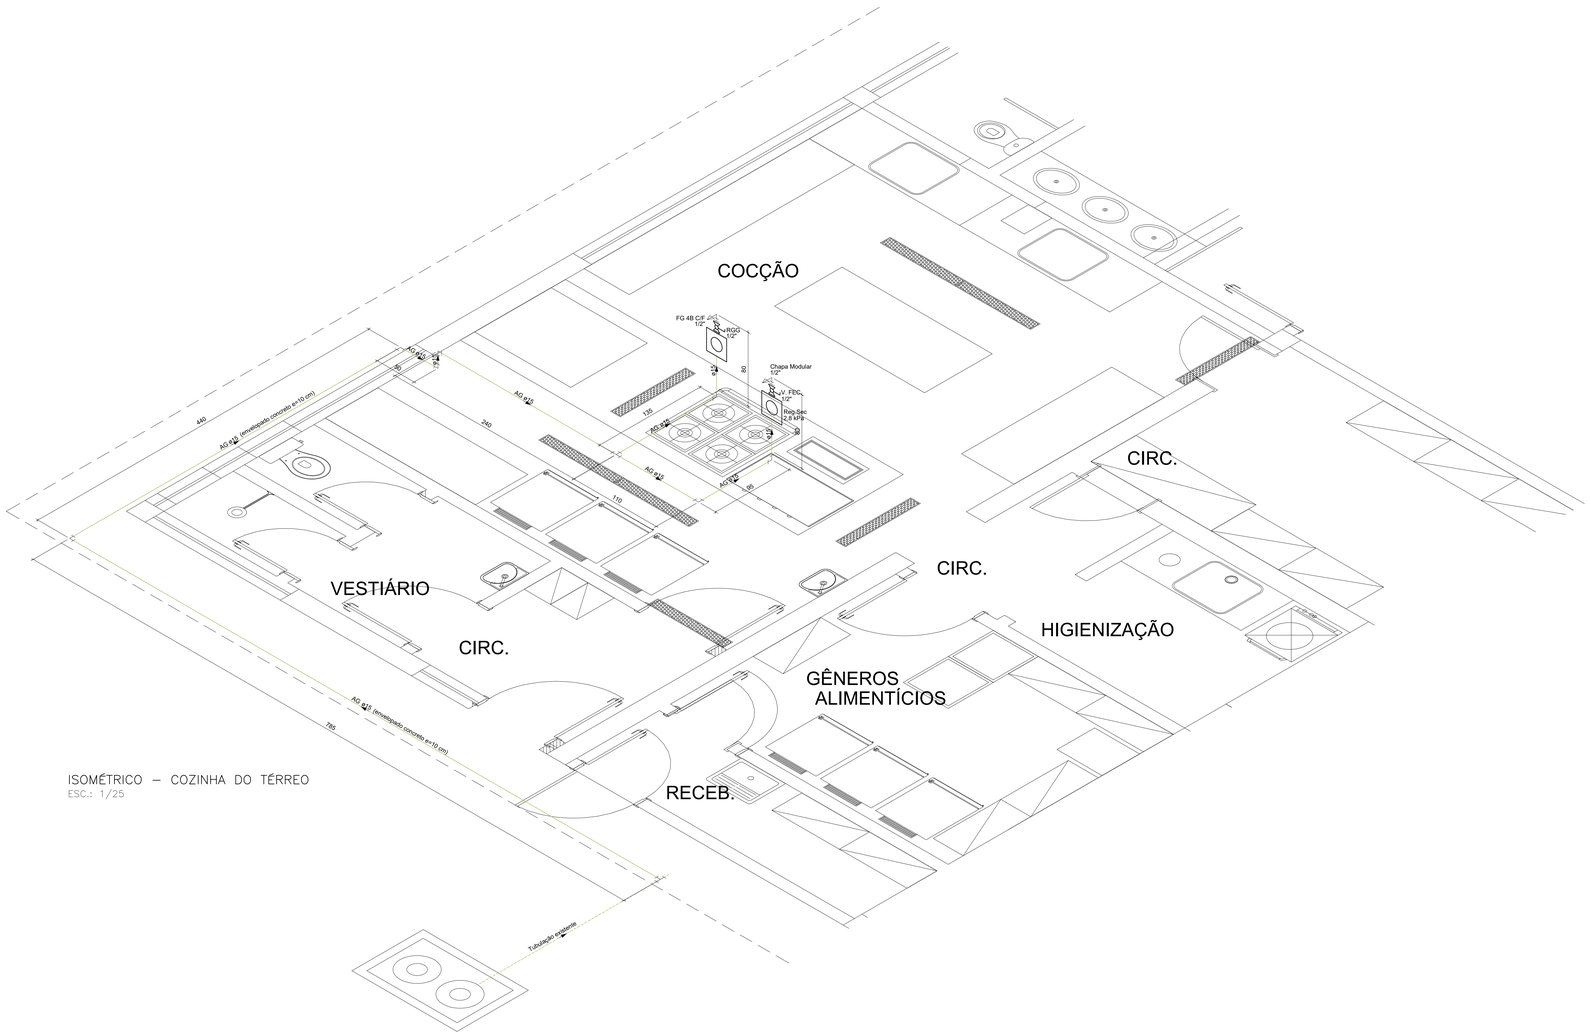


ISOMÉTRICO – COZINHA DO TÉRREO
ESC.: 1/25

CENTRAL DE GLP EXISTENTE

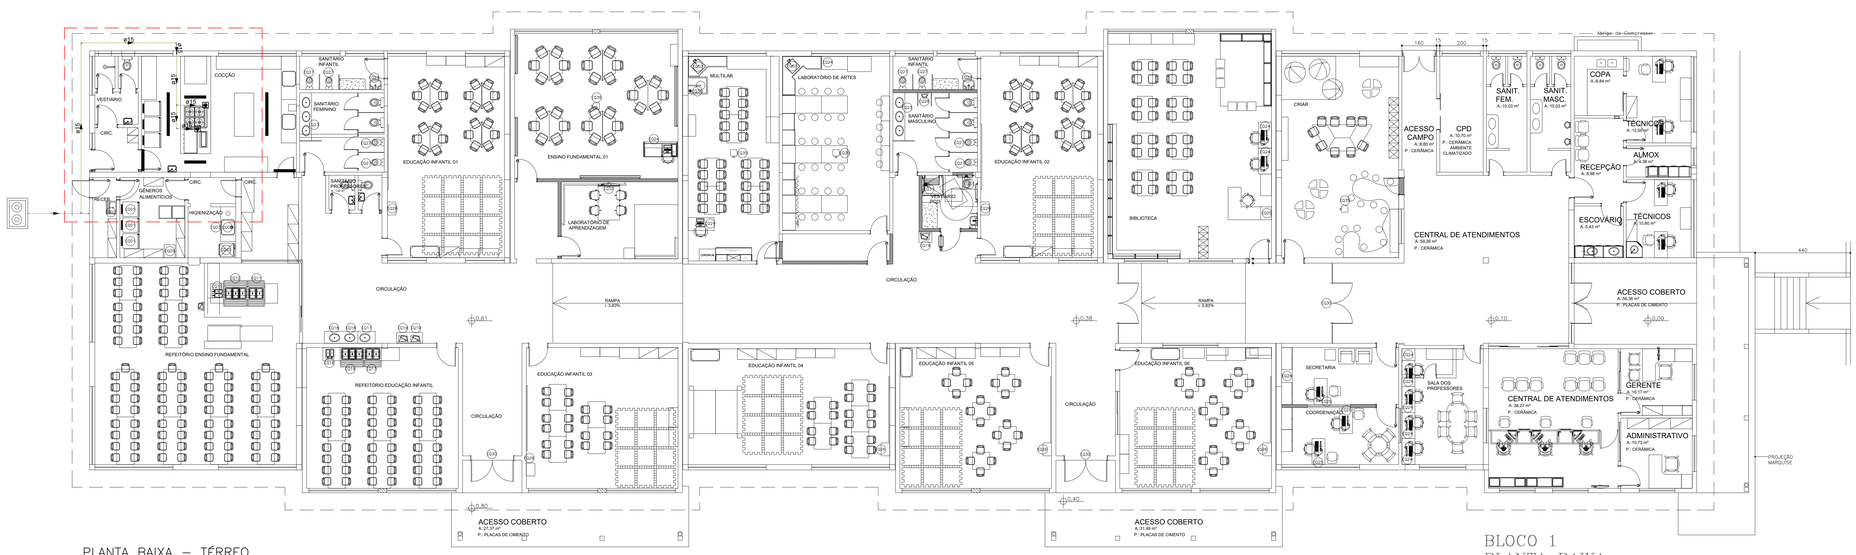

PLANTA BAIXA – TÉRREO
ESC.: 1/100

BLOCO 1
PLANTA BAIXA
ESCALA.: _____ 1:100

SIMBOLOGIA E LEGENDA

CONEXÕES

- TÊ 90° – DIÂMETRO CONFORME INDICADO EM PLANTA
- COTOVELO 90° – DIÂMETRO CONFORME INDICADO EM PLANTA
- COTOVELO 90° SOBE – DIÂMETRO CONFORME INDICADO EM PLANTA
- COTOVELO 90° DESCE – DIÂMETRO CONFORME INDICADO EM PLANTA
- TÊ 90° DESCE – DIÂMETRO CONFORME INDICADO EM PLANTA
- TÊ 90° SOBE – DIÂMETRO CONFORME INDICADO EM PLANTA

REGISTROS PARA ÁGUA FRIA

- VÁLVULA TIPO ESFERA EM ISOMETRICO – RGG – DIÂMETRO CONFORME INDICADO EM PLANTA
- REGULADOR DE BAIXA PRESSÃO AG1 –
- REGULADOR DE ALTA PRESSÃO GLP –

DIVERSOS

- INDICAÇÃO DO PONTO DE UTILIZAÇÃO DE GN

TUBULAÇÃO PEAD MULTICAMADAS PE100 PN7

NOTAS GERAIS:

(SISTEMA_GN:)
1–TODAS AS BITOLAS ESTÃO EM MILIMETROS EXCETO ONDE INDICADO;
2–TUBOS E CONEXÕES DE GLP DEVERÃO SER EM TUBO DE AÇO GALVANIZADO COM COSTURA.
3–A REDE DE GAS DEVERA SER LIGADA NA REDE GLP EXISTENTE JUNTO A CENTRAL DE GÁS.
4–AS TUBULAÇÕES ENTERRADAS FORA DA PROJEÇÃO DO PRÉDIO DEVERÃO SER ENVELOPADAS COM COM TIJOLO MACIÇO OU CONCRETO, FAIXA DE 20 CM DE LARGURA ACIMA DO TUBO.
5–OS TUBOS ENTERRADOS DEVERÃO SER PROTEGIDOS COM FITA ANTICORROSIVA.
6–AS TUBULAÇÕES DE GLP APARENTES DEVERÃO SER IDENTIFICADAS COM ETIQUETAS AUTOADESIVAS ESCRITAS COM A PALAVRA "GAS", DISTANCIADAS MÁXIMO DE 10,0 M ENTRE OS ADESIVOS.
7–É VEDADO A INSTALAÇÃO DE TUBULAÇÃO DE GLP EM SHAFTS, NICHOS E INTERIOR DE TUBOS. EM ALVENARIA DE TIJOLO FURADO, DEVERÁ SER EMBUTIDA EM CANALETA PREENCHIDA COM ARGAMASSA.
8–AS TUBULAÇÕES APARENTES DEVERÃO TER SUPORTES ADEQUADAMENTE ESPAÇADOS E FIXADOS DE FORMA A RESISTIR AOS ESFORÇOS EXISTENTES.

Lista de materiais - Térreo

Gás		
	Ferro maleável classe 10	
	Cotovelo 90	
	1/2"	9 pç
	Luva macho - fêmea	
	1/2"	4 pç
	Tubo de aço galvanizado	
	15 mm - 1/2"	23.04 m
	Tê	
	1/2"	2 pç
	Cap	
	1/2"	1 pç
	Bujão	
	1/2"	2 pç
Gás		
	Ligação flexível de borracha revestida c/ malha	
	1/2" x 60 cm	2 pç
	Registro rápido	
	1/2" x terminal Ø 11,80mm (para mangueira 3/8)	2 pç
	Regulador de baixa pressão GLP c/ segurança OPSO	
	Regulagem interna - 1/2" BSP x 1" BSP	2 pç
Outros		
	Escavação manual em valal	2.6 m³
	Reaterro compactado de vala	2.0 m³
	Leito de areia h=10 cm	0.5 m³
	Rasgo em contrapiso	6.0 m
	Envelope de concreto (C-20) h=10 cm sobre tubo	0.26 m³

CARIMBO

REVISÕES

Nº	DATA	DESCRIÇÃO	ASSINATURA
1	28/11/2023	Emissão Inicial	Paulo Loeck

SERVIÇO SOCIAL DO COMÉRCIO
DEPARTAMENTO REGIONAL
SANTA CATARINA
Rua Felipe Schmidt, 785 - Centro - Florianópolis
CEP 88.010-002 - Fone: (48) 3251-4800
sesc-sc@sesc-sc.com.br

Projeto

Local: **CENTRO DE ATIVIDADE DE RIO DO SUL**

End.: Rua Eng. Odebrecht, 500 - Rio do Sul - SC

Obra: REFORMA SESC ESCOLA RIO DO SUL

Conteúdo: PROJETO HIDROSSANITÁRIO - GÁS (GLP)
PLANTA BAIXA E ESTEREOGRAMA

Proprietário: SERVIÇO SOCIAL DO COMÉRCIO — Representat.Técnico

Autor do Projeto — Coautor/a Projeto — Coautor/a Projeto

ENG.: Paulo Loeck
CREA: 30, 5134 / RS — Assinatura

Co-Autor do Projeto

Arquivo — Desenho — Escala — Data
SESC SC - RIO DO SUL AP14 - GLP_R00 — PAULO LOECK — INDICADA — 28/11/2023

Prancha nº: **GLP-1/1**

Total

A0