
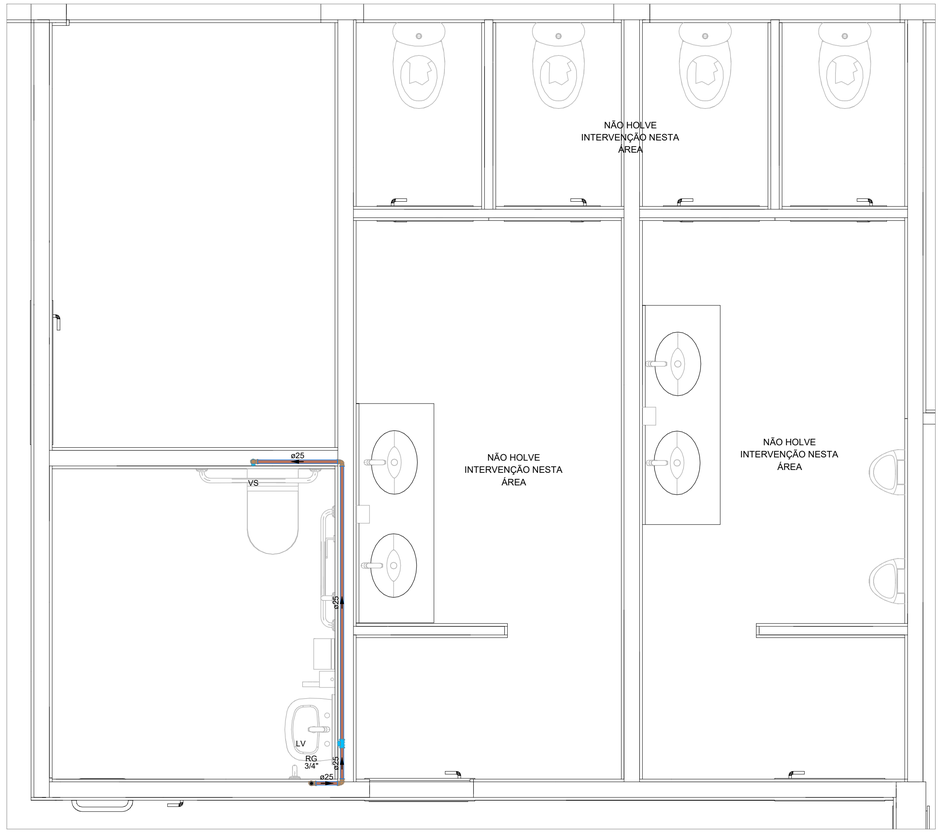



CORTE - ÁGUA FRIA - BANHEIROS ALA LESTE

Escala 1:25

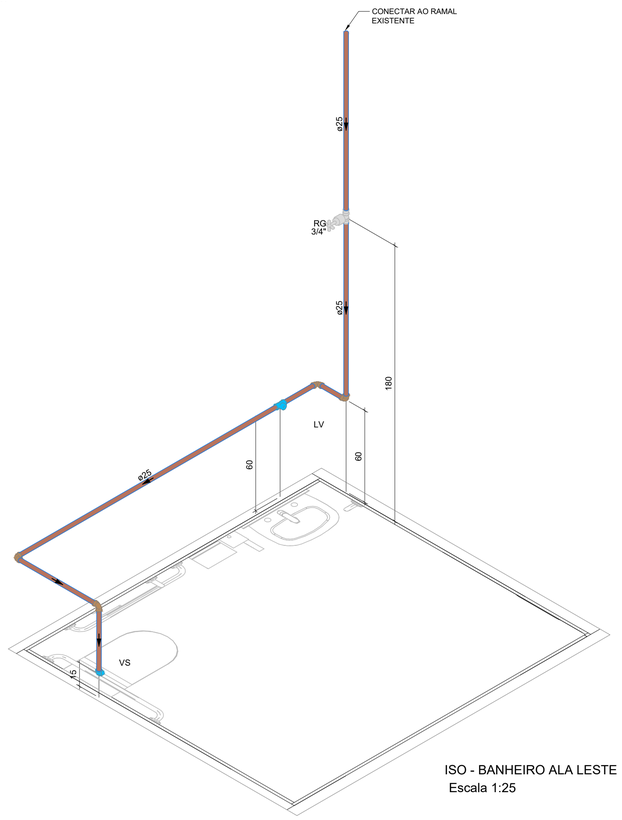

ISO - BANHEIRO ALA LESTE

Escala 1:25

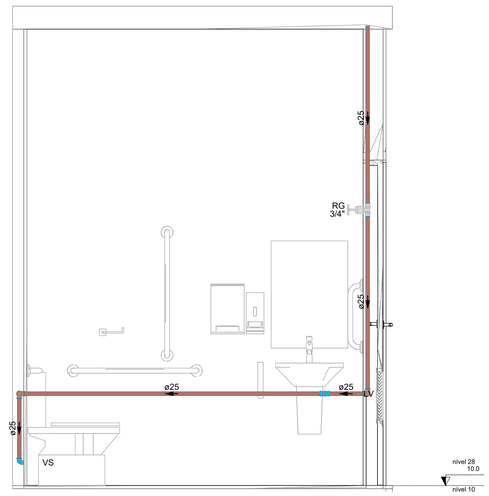

VISTA 1 - BANHEIRO ALA LESTE

Escala 1:25

SIMBOLOGIA E LEGENDA
COLUNAS



CV	VENTILAÇÃO
CV-EX	VENTILAÇÃO EXIST.
TQ	TUBO DE QUEDA
TQ-EX	TUBO DE QUEDA EXIST.
AP	ÁGUAS PLUVIAIS
AP-EX	ÁGUAS PLUVIAIS EXIST

Lista de materiais - nível 10

Água fria		
Aparelho		
	Torneira de lavatório	
	25 mm - 1/2"	1 pç
	Vaso Sanitário c/ cx. acoplada	
	1/2"	1 pç
Metais		
	Registro de gaveta c/ canopla cromada	
	3/4"	1 pç
PVC Acessórios		
	Engate flexível cobre cromado com canopla	
	1/2 - 30cm	1 pç
	Engate flexível plástico	
	1/2 - 30cm	1 pç
PVC rígido soldável		
	Adapt sold.curto c/bolsa-rosca p registro	
	25 mm - 3/4"	2 pç
	Joelho 90° soldável	
	25 mm	4 pç
	Tubos	
	25 mm	5.7 m
PVC soldável azul c/ bucha latão		
	Joelho de redução 90° soldável com bucha de latão	
	25 mm- 1/2"	1 pç
	Té red.90 sold c/ bucha latão B central	
	25 mm -1/2"	1 pç

SIMBOLOGIA E LEGENDA

CONEXÕES ÁGUA FRIA

- TÊ 90° – DIÂMETRO CONFORME INDICADO EM PLANTA
- JOELHO 90° – DIÂMETRO CONFORME INDICADO EM PLANTA
- JOELHO 90° SOBE – DIÂMETRO CONFORME INDICADO EM PLANTA
- JOELHO 90° DESCE – DIÂMETRO CONFORME INDICADO EM PLANTA
- TÊ 90° DESCE – DIÂMETRO CONFORME INDICADO EM PLANTA
- TÊ 90° SOBE – DIÂMETRO CONFORME INDICADO EM PLANTA

REGISTROS PARA ÁGUA FRIA

- REGISTRO DE GAVETA EM ISOMÉTRICO – RG – DIÂMETRO CONFORME INDICADO EM PLANTA
- REGISTRO DE PRESSÃO EM ISOMÉTRICO – RG – DIÂMETRO CONFORME INDICADO EM PLANTA

DIVERSOS

- INDICAÇÃO DO PONTO DE UTILIZAÇÃO DE ÁGUA POTÁVEL
- TUBULAÇÃO QUE DESCE
- TUBULAÇÃO QUE SOBE
- TUBULAÇÃO QUE SOBE E DESCE

———	TUBULAÇÃO ÁGUA FRIA
- - - - -	TUBULAÇÃO DE ÁGUA FRIA EXISTENTE
———	TUBULAÇÃO DE DRENOS
———	TUBULAÇÃO DE ÁGUA QUENTE

NOTAS GERAIS

ÁGUA FRIA

1- TODAS AS BITOLAS ESTÃO EM MILIMETROS EXCETO ONDE INCICADO.
2- A TUBULÇÃO P/ ÁGUA FRIA DEVERÃO SER DO TIPO MARRON SOLDÁVEL.
3- AS VÁLVULAS EMPREGADAS NA REDE DE ÁGUA FRIA DEVERÃO SER DO TIPO GAVETA COM ACABAMENTO CROMADO.
4- TODA TUBULAÇÃO NOVA OU MODIFICADA DEVERÁ SER SUBMETIDA A TESTE DE ESTANQUIEDADE A PRESSÃO DE 1,5 VEZES A PRESSÃO DE TRABALHO CONFORME (NBR 5626/2020).
5- TODAS AS INSTALAÇÕES HIDRÁULICAS E SANITÁRIAS DEVERÃO SER TESTADAS COM PRESSÃO ADEQUADA, ANTES DA LIBERAÇÃO PARA REVESTIMENTOS E FECHAMENTOS DE PAREDES, PISOS E FORROS. RECOMENDA-SE QUE A PRESSÃO DE TESTE NAS REDES DE ÁGUA SEJA NO MÁXIMO 6,0 Kg/cm² (60 MCA).
6- TODAS AS CONEXÕES DEVERÃO SER INDUSTRIALIZADAS, NÃO SENDO PERMITIDAS CONEXÕES REALIZADAS NA OBRA. TODAS AS INFLEXÕES DEVEM SER REALIZADAS COM CONEXÕES APROPRIADAS.
7- TODAS AS TUBULAÇÕES APARENTES DEVERÃO SER FIXADAS POR SUPORTES METÁLICOS COM ESPAÇAMENTOS TAIS QUE PERMITAM BOA RIGIDEZ DAS MESMAS, SEMPRE REFORÇANDO A FIXAÇÃO NOS PONTOS DE INFLEXÃO (DESVIO) DAS TUBULAÇÕES;
8- VÃO ENTRE SUPORTES DE TUBULAÇÃO: ÁGUA FRIA = MAXIMO 2,00m
9- PARA O SISTEMA DE DRENO DE AR CONDICIONADO UTILIZAR TUBOS E CONEXÕES EM PVC MARRON CL.15 PREVER ISOLAMENTO TERMICO NAS TUBULAÇÕES DE DRENO DE AR CONDICIONADO COM TUBO DE ESPUMA ELASTOMÉRICA FLEXÍVEL, EM TUBOS SITUADOS NO ENTREFORRO E EM SHAFTS, E COM MÍNIMO DE 2% DE INCLINAÇÃO.

CARIMBO

REVISÕES

Nº	DATA	DESCRIÇÃO	ASSINATURA
R02	DEZEMBRO/2023	REVISÃO	ENG. FÁBIO ARAUJO
R01	NOVEMBRO/2023	REVISÃO	ENG. FÁBIO ARAUJO
R00	OUTUBRO/2023	EMISSÃO INICIAL	ENG. FÁBIO ARAUJO

SERVIÇO SOCIAL DO COMÉRCIO
DEPARTAMENTO REGIONAL
SANTA CATARINA
Rua Felipe Schmidt, 785 - Centro - Florianópolis
CEP 88.010-002 - Fone: (48) 3251-4800
sesc-sc@sesc-sc.com.br

Projeto

HIDROSSANITÁRIO

Local: REFORMA SESC ESCOLA RIO DO SUL

End: RUA ENG. ODEBRECHT, 500 - RIO DO SUL - SC

Obra: CENTRO SOCIAL DO COMÉRCIO

Conteúdo: PROJETO HIDROSSANITÁRIO
DETALHAMENTO AGUA FRIA

Proprietário: SERVIÇO SOCIAL DO COMÉRCIO

Responsável Técnico

Carimbo e Assinatura

Carimbo e Assinatura

Autor do Projeto

Prancha nº

ARQ: MAIAURA MEURER REICHERT
CAU : A50317-7
SESC/DR-SC/DAS/GIN

Assinatura

HID_01-08

Co-Autor do Projeto
ENG. CARLOS CAVALCANTE
CREA RJ: 2022100496

Total

Arquivo	Desenho	Escala	Data
AF14_SESC SC_RIO DO SUL-HID_R02.dwg	Fabio Araujo	INDICADA	DEZ/2023