
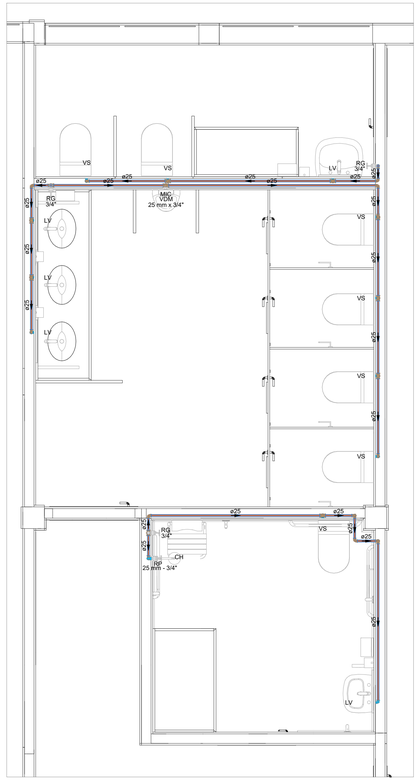



CORTE - ÁGUA FRIA - BANHEIRO MASC, SANITÁRIO INFANTIO E PCD

Escala 1:25

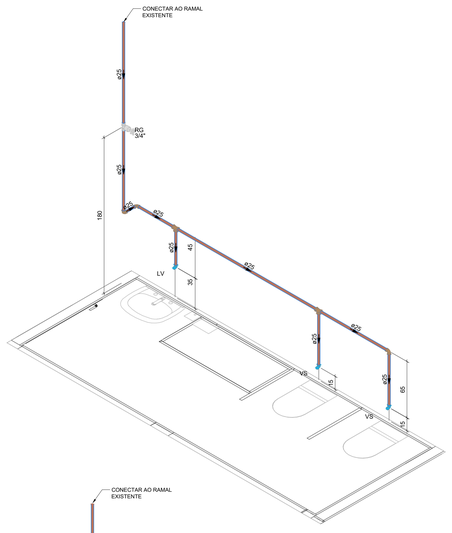


ISO - SANITÁRIO INFANTIL

Escala 1:25

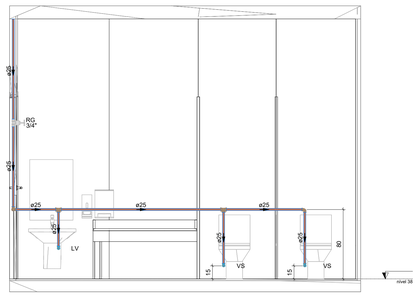

VISTA 1 - SANITÁRIO INFANTIL

Escala 1:25

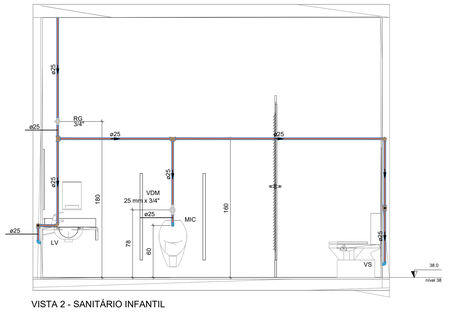

VISTA 2 - SANITÁRIO INFANTIL

Escala 1:25


SIMBOLOGIA E LEGENDA	
CONEXÕES ÁGUA FRIA	**REGISTROS PARA ÁGUA FRIA**
TÊ 90° – DIÂMETRO CONFORME INDICADO EM PLANTA	REGISTRO DE GAVETA EM ISOMÉTRICO – RG – DIÂMETRO CONFORME INDICADO EM PLANTA
JOELHO 90° – DIÂMETRO CONFORME INDICADO EM PLANTA	REGISTRO DE PRESSÃO EM ISOMÉTRICO – RG – DIÂMETRO CONFORME INDICADO EM PLANTA
JOELHO 90° SOBE – DIÂMETRO CONFORME INDICADO EM PLANTA	**DIVERSOS**
JOELHO 90° DESCE – DIÂMETRO CONFORME INDICADO EM PLANTA	INDICAÇÃO DO PONTO DE UTILIZAÇÃO DE ÁGUA POTÁVEL
TÊ 90° DESCE – DIÂMETRO CONFORME INDICADO EM PLANTA	TUBULAÇÃO QUE DESCE
TÊ 90° SOBE – DIÂMETRO CONFORME INDICADO EM PLANTA	TUBULAÇÃO QUE SOBE
	TUBULAÇÃO QUE SOBE E DESCE
TUBULAÇÃO ÁGUA FRIA	
TUBULAÇÃO DE ÁGUA FRIA EXISTENTE	
TUBULAÇÃO DE DRENOS	
TUBULAÇÃO DE ÁGUA QUENTE	

NOTAS GERAIS

ÁGUA FRIA


1- TODAS AS BITOLAS ESTÃO EM MILIMETROS EXCETO ONDE INDICADO.
2- A TUBULAÇÃO P/ ÁGUA FRIA DEVERÃO SER DO TIPO MARRON SOLDÁVEL.
3- AS VÁLVULAS EMPREGADAS NA REDE DE ÁGUA FRIA DEVERÃO SER DO TIPO GAVETA COM ACABAMENTO CROMADO.
4- TODA TUBULAÇÃO NOVA OU MODIFICADA DEVERÁ SER SUBMETIDA A TESTE DE ESTANQUEIDADE A PRESSÃO DE 1,5 VEZES A PRESSÃO DE TRABALHO CONFORME (NBR 5626/2020).
5- TODAS AS INSTALAÇÕES HIDRAULICAS E SANITÁRIAS DEVERÃO SER TESTADAS COM PRESSÃO ADEQUADA, ANTES DA LIBERAÇÃO PARA REVESTIMENTOS E FECHAMENTOS DE PAREDES, PISOS E FORROS. RECOMENDA-SE QUE A PRESSÃO DE TESTE NAS REDES DE ÁGUA SEJA NO MÁXIMO 6,0 Kg/cm² (60 MCA).
6- TODAS AS CONEXÕES DEVERÃO SER INDUSTRIALIZADAS, NÃO SENDO PERMITIDAS CONEXÕES REALIZADAS NA OBRA. TODAS AS INFLEXÕES DEVEM SER REALIZADAS COM CONEXÕES APROPRIADAS.
7- TODAS AS TUBULAÇÕES APARENTES DEVERÃO SER FIXADAS POR SUPORTES METÁLICOS COM ESPAÇAMENTOS TAIS QUE PERMITAM BOA RIGIDEZ DAS MESMAS, SEMPRE REFORÇANDO A FIXAÇÃO NOS PONTOS DE INFLEXÃO (DESVIO) DAS TUBULAÇÕES;
8- VÃO ENTRE SUPORTES DE TUBULAÇÃO: ÁGUA FRIA = MAXIMO 2,00m
9- PARA O SISTEMA DE DRENO DE AR CONDICIONADO UTILIZAR TUBOS E CONEXÕES EM PVC MARRON CL 15 PREVER ISOLAMENTO TERMICO NAS TUBULAÇÕES DE DRENO DE AR CONDICIONADO COM TUBO DE ESPUMA ELASTOMÉRICA FLEXÍVEL, EM TUBOS SITUADOS NO ENTREFORRO E EM SHAFTS, E COM MÍNIMO DE 2% DE INCLINAÇÃO.

SIMBOLOGIA E LEGENDA COLUNAS		
C-XX / <ø - mm> (Coluna - nº; Diâmetro - unidade)	**AL**	**ALIMENTAÇÃO**
	AF	**ÁGUA FRIA**
	AF-EX	**ÁGUA FRIA EXISTENTE**
	AP-DR	**DRENO**
	AF-RE	**REÚSO**

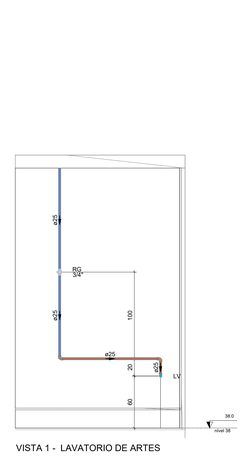


VISTA 1 - LAVATORIO DE ARTES

Escala 1:25

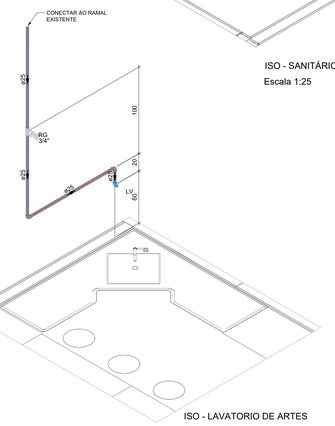


ISO - LAVATORIO DE ARTES

Escala 1:25

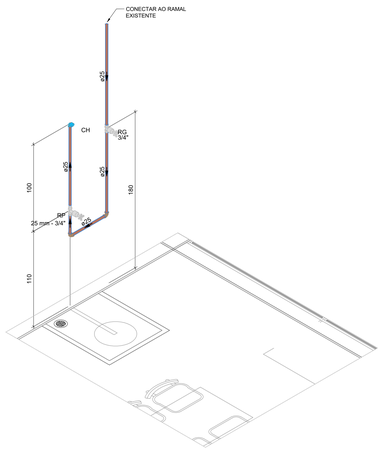


ISO - MULTILAB

Escala 1:25

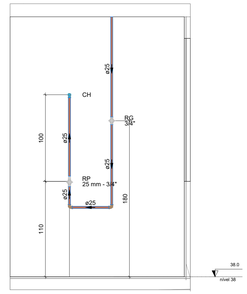


VISTA 1 - DUCHA LAVA OLHOS

Escala 1:25

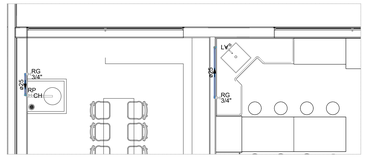


CORTE - MULTILAB E LAVATORIO DE ARTES

Escala 1:50

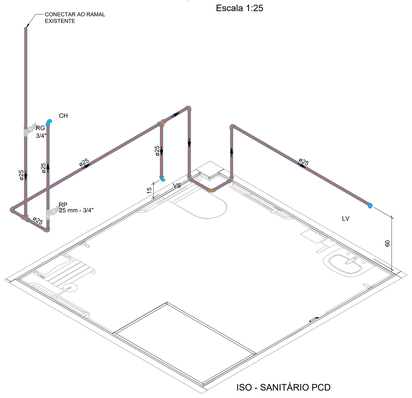


ISO - SANITÁRIO PCD

Escala 1:25

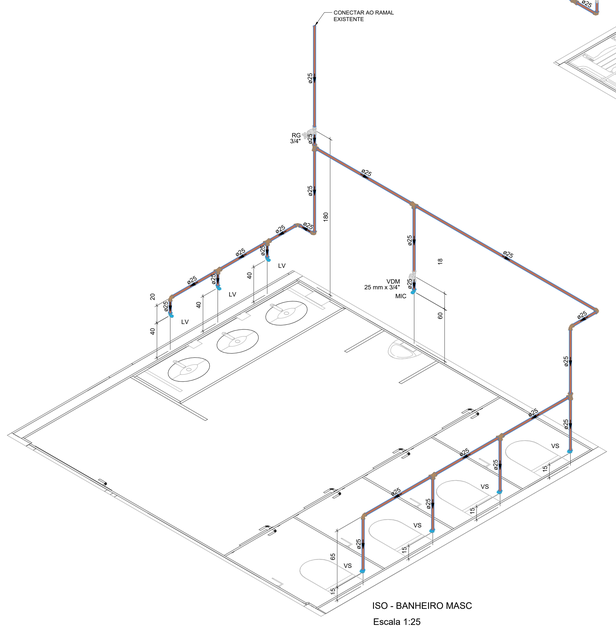


ISO - BANHEIRO MASC

Escala 1:25

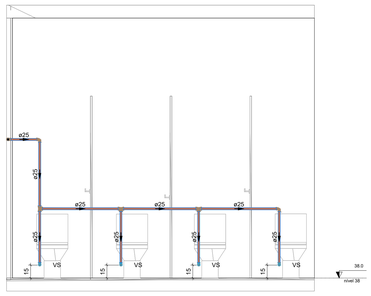


VISTA 2 - BANHEIRO MASC.

Escala 1:25

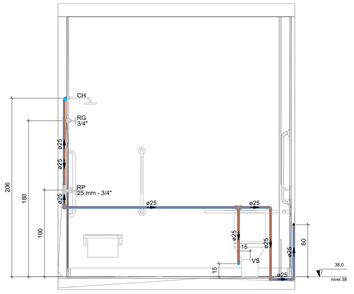


VISTA 1 - SANITÁRO PCD

Escala 1:25

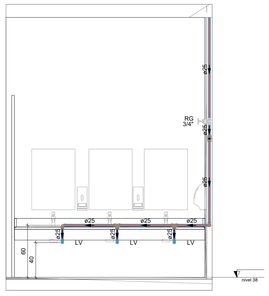


VISTA 2 - BANHEIRO MASC.

Escala 1:25

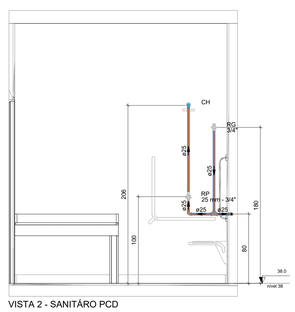

VISTA 2 - SANITÁRO PCD

Escala 1:25

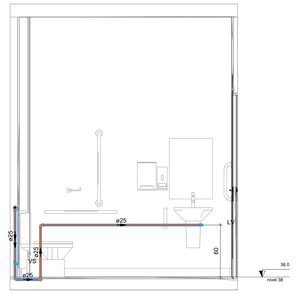

VISTA 3 - SANITÁRO PCD

Escala 1:25

Lista de materiais - nível 38		
Água fria		
Aparelho		
Chuveiro		
25mm x 3/4"	1 pç	
Mictório de Descarga Descontínua		
1/2"	1 pç	
Torneira de lavatório		
25 mm - 1/2"	5 pç	
Vaso Sanitário c/ cx. acoplada		
1/2"	7 pç	
Metais		
Registro de gaveta c/ canopla cromada		
3/4"	3 pç	
Registro de pressão c/ canopla cromada		
3/4"	1 pç	
Válvula de descarga p/ mictório		
3/4"	1 pç	
PVC Acessórios		
Engate flexível cobre cromado com canopla		
1/2 - 30cm	7 pç	
Engate flexível plástico		
1/2 - 30cm	5 pç	
PVC misto soldável		
Luva soldável c/ rosca		
25 mm -3/4"	1 pç	
PVC rígido soldável		
Adapt sold.curto c/bolsa-rosca p registro		
25 mm - 3/4"	9 pç	
Joelho 90° soldável		
25 mm	16 pç	
Tubos		
25 mm	31,8 m	
Tê 90 soldável		
25 mm	11 pç	
PVC soldável azul c/ bucha latão		
Joelho 90° soldável com bucha de latão		
25 mm - 3/4"	1 pç	
Joelho de redução 90° soldável com bucha de latão		
25 mm- 1/2"	13 pç	

CARIMBO

REVISÕES			
Nº	DATA	DESCRIÇÃO	ASSINATURA
R02	DEZEMBRO/2023	REVISÃO	ENG. FÁBIO ARAUJO
R01	NOVEMBRO/2023	REVISÃO	ENG. FÁBIO ARAUJO
R00	OUTUBRO/2023	EMISSÃO INICIAL	ENG. FÁBIO ARAUJO

Sesc Fecomércio Senac

SERVIÇO SOCIAL DO COMÉRCIO
DEPARTAMENTO REGIONAL
SANTA CATARINA
Rua Felipe Schmidt, 785 - Centro - Florianópolis
CEP: 88.010-002 - Fone/fax: (48) 3251-4600
e-mail: ecu@sesc-sc.com.br

Projeto

HIDROSSANITÁRIO

Local: REFORMA SESC ESCOLA RIO DO SUL

End.: RUA ENG. ODEBRECHT, 500 - RIO DO SUL - SC

Obra: CENTRO SOCIAL DO COMÉRCIO

Conteúdo: PROJETO HIDROSSANITÁRIO
DETALHAMENTO AGUA FRIA

Proprietário: SERVIÇO SOCIAL DO COMÉRCIO — Representante Técnico

Coordenador Ambiental — Coordenador Projetos — Prancha nº:

Autor do Projeto:
ARQ: MAIAURA MEURER REICHERT
CAU / A50317-7
SESC/DR-SC/DAS/GIN — Assinatura

Co-Autor do Projeto:
ENG. CARLOS CAVALCANTE
CREA RJ: 2022100496 — Visto

HID_02-08

Arquivo	Desenho	Escala	Data
AF14_SESC SC_RIO DO SUL-HID_R02.dwg	Fabio Araujo	INDICADA	DEZ/2023