
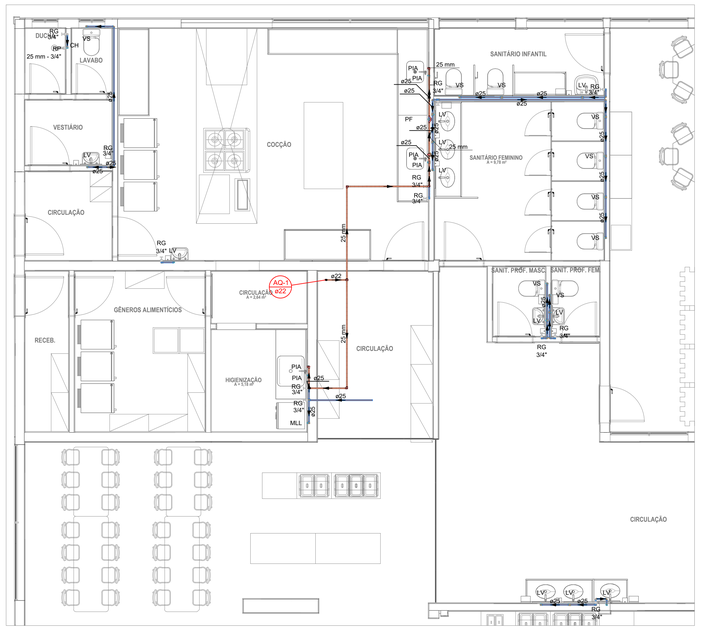



CORTE - ÁGUA FRIA - BANHEIRO MASC, SANITÁRIO INFANTIO E PCD

Escala 1:25

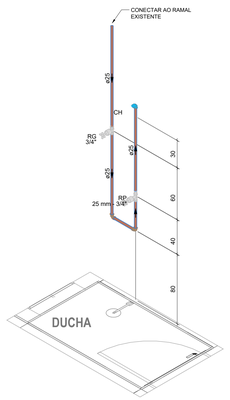

ISO - DUCHA

Escala 1:25

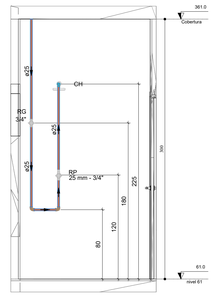

VISTA 1 - DUCHA

Escala 1:25

SIMBOLOGIA E LEGENDA

CONEXÕES ÁGUA FRIA

- TÊ 90° – DIÂMETRO CONFORME INDICADO EM PLANTA
- JOELHO 90° – DIÂMETRO CONFORME INDICADO EM PLANTA
- JOELHO 90° SOBE – DIÂMETRO CONFORME INDICADO EM PLANTA
- JOELHO 90° DESCE – DIÂMETRO CONFORME INDICADO EM PLANTA
- TÊ 90° DESCE – DIÂMETRO CONFORME INDICADO EM PLANTA
- TÊ 90° SOBE – DIÂMETRO CONFORME INDICADO EM PLANTA

REGISTROS PARA ÁGUA FRIA

- REGISTRO DE GAVETA EM ISOMÉTRICO – RG – DIÂMETRO CONFORME INDICADO EM PLANTA
- REGISTRO DE PRESSÃO EM ISOMÉTRICO – RG – DIÂMETRO CONFORME INDICADO EM PLANTA

DIVERSOS

- INDICAÇÃO DO PONTO DE UTILIZAÇÃO DE ÁGUA POTÁVEL
- TUBULAÇÃO QUE DESCE
- TUBULAÇÃO QUE SOBE
- TUBULAÇÃO QUE SOBE E DESCE

	TUBULAÇÃO ÁGUA FRIA
	TUBULAÇÃO DE ÁGUA FRIA EXISTENTE
	TUBULAÇÃO DE DRENOS
	TUBULAÇÃO DE ÁGUA QUENTE

NOTAS GERAIS


ÁGUA FRIA

1- TODAS AS BITOLAS ESTÃO EM MILIMETROS EXCETO ONDE INCICADO.
2- A TUBULAÇÃO P/ ÁGUA FRIA DEVERÃO SER DO TIPO MARRON SOLDÁVEL.
3- AS VÁLVULAS EMPREGADAS NA REDE DE ÁGUA FRIA DEVERÃO SER DO TIPO GAVETA COM ACABAMENTO CROMADO.
4- TODA TUBULAÇÃO NOVA OU MODIFICADA DEVERÁ SER SUBMETIDA A TESTE DE ESTANQUEIDADE A PRESSÃO DE 1,5 VEZES A PRESSÃO DE TRABALHO CONFORME (NBR 5626/2020).
5- TODAS AS INSTALAÇÕES HIDRAULICAS E SANITÁRIAS DEVERÃO SER TESTADAS COM PRESSÃO ADEQUADA, ANTES DA LIBERAÇÃO PARA REVESTIMENTOS E FECHAMENTOS DE PAREDES, PISOS E FORROS. RECOMENDA-SE QUE A PRESSÃO DE TESTE NAS REDES DE ÁGUA SEJA NO MÁXIMO 6,0 Kg/cm² (60 MCA).
6- TODAS AS CONEXÕES DEVERÃO SER INDUSTRIALIZADAS, NÃO SENDO PERMITIDAS CONEXÕES REALIZADAS NA OBRA. TODAS AS INFLEXÕES DEVEM SER REALIZADAS COM CONEXÕES APROPRIADAS.
7- TODAS AS TUBULAÇÕES APARENTES DEVERÃO SER FIXADAS POR SUPORTES METÁLICOS COM ESPAÇAMENTOS TAIS QUE PERMITAM BOA RIGIDEZ DAS MESMAS, SEMPRE REFORÇANDO A FIXAÇÃO NOS PONTOS DE INFLEXÃO (DESVIO) DAS TUBULAÇÕES;
8- VÃO ENTRE SUPORTES DE TUBULAÇÃO: ÁGUA FRIA = MAXIMO 2,00m
9- PARA O SISTEMA DE DRENO DE AR CONDICIONADO UTILIZAR TUBOS E CONEXÕES EM PVC MARRON CL 15 PREVER ISOLAMENTO TERMICO NAS TUBULAÇÕES DE DRENO DE AR CONDICIONADO COM TUBO DE ESPUMA ELASTOMÉRICA FLEXÍVEL, EM TUBOS SITUADOS NO ENTREFORRO E EM SHAFTS, E COM MÍNIMO DE 2% DE INCLINAÇÃO.

SIMBOLOGIA E LEGENDA COLUNAS


C-XX
<ø - mm>
Coluna - nº
Diâmetro - unidade

AL	ALIMENTAÇÃO
AF	ÁGUA FRIA
AF-EX	ÁGUA FRIA EXISTENTE
AP-DR	DRENO
AF-RE	REÚSO

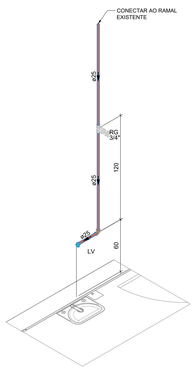


ISO - ÁGUA FRIA - LAVATORIO COCÇÃO

Escala 1:25

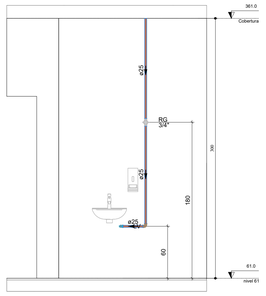

VISTA 1 - LAVATORIO COCÇÃO

Escala 1:25

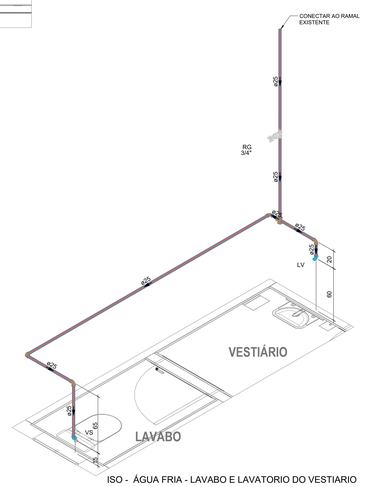

ISO - ÁGUA FRIA - LAVABO E LAVATORIO DO VESTIARIO


Escala 1:25

VISTA 1 - LAVABO

Escala 1:25


VISTA 2 - LAVATORIO VESTIARIO

Escala 1:25

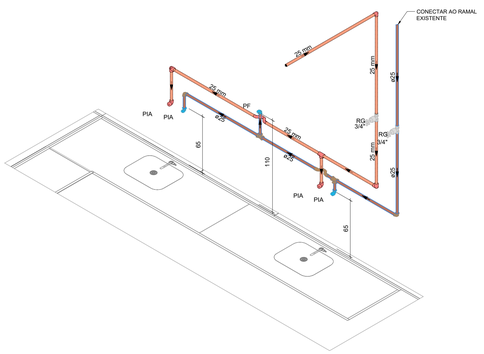


ISO - ÁGUA FRIA E ÁGUA QUENTE - PIAS COCÇÃO

Escala 1:25

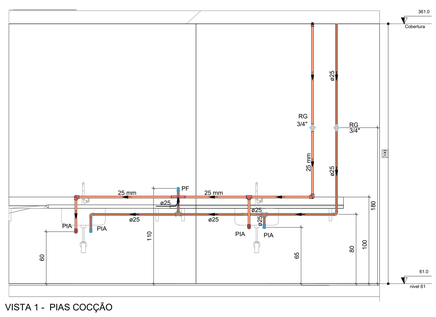


VISTA 1 - PIAS COCÇÃO

Escala 1:25

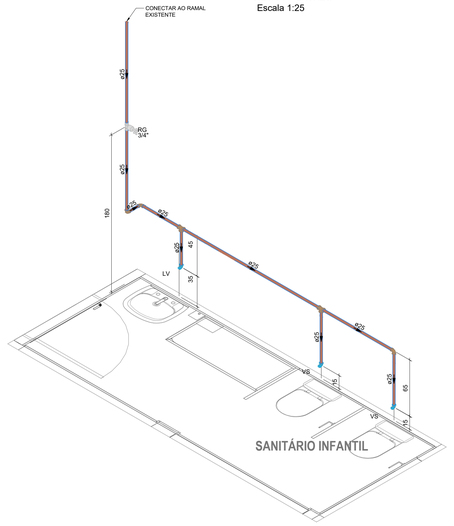

ISO - SANITÁRIO INFANTIL

Escala 1:25

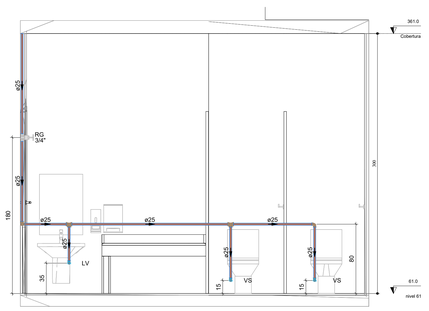

VISTA 1 - SANITÁRIO INFANTIL

Escala 1:25

CARIMBO

REVISÕES

Nº	DATA	DESCRIÇÃO	ASSINATURA
R02	DEZEMBRO/2023	REVISÃO	ENG. FÁBIO ARAÚJO
R01	NOVEMBRO/2023	REVISÃO	ENG. FÁBIO ARAÚJO
R00	OUTUBRO/2023	EMISSÃO INICIAL	ENG. FÁBIO ARAÚJO

SERVIÇO SOCIAL DO COMÉRCIO
DEPARTAMENTO REGIONAL
SANTA CATARINA
Rua Felipe Schmidt, 785 - Centro - Florianópolis
CEP 88.010-002 - Fone: (48) 3251-4800
sesc-sc@sesc-sc.com.br

Projeto
HIDROSSANITÁRIO

Local
REFORMA SESC ESCOLA RIO DO SUL

End RUA ENG. ODEBRECHT, 500 - RIO DO SUL - SC

Obra
CENTRO SOCIAL DO COMÉRCIO

Conteúdo
PROJETO HIDROSSANITÁRIO
DETALHAMENTO AGUA FRIA E AGUA QUENTE

Proprietário SERVIÇO SOCIAL DO COMÉRCIO — Representante Técnico

Autor do Projeto
ARQ: MAIAURA MEURER REICHERT
CAU: A50317-7
SESC/DR-SC/DIAS/GIN — Assinatura

Co-Autor do Projeto
ENG. CARLOS CAVALCANTE
CREA RJ: 2022100496 — Assinatura

HID_03-08 — Total

Arquivo	Desenho	Escala	Data
M14_SESC SC_RIO DO SUL-HID_R02.dwg	Fabio Araujo	INDICADA	DEZ/2023