
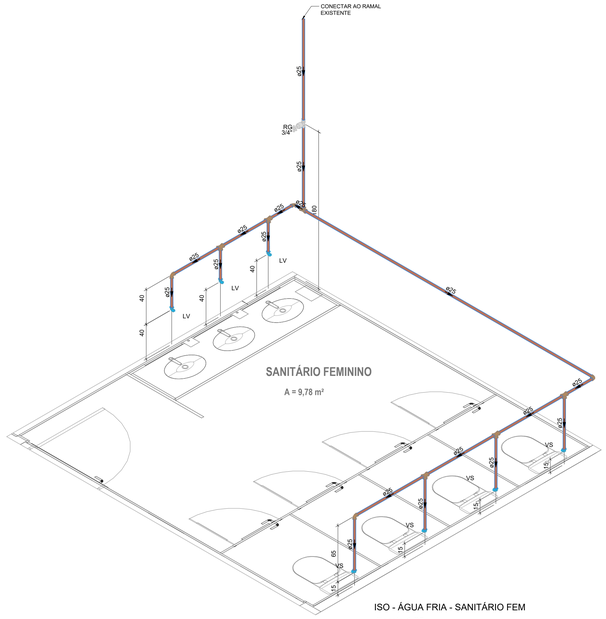



ISO - ÁGUA FRIA - SANITÁRIO FEM

Escala 1:25

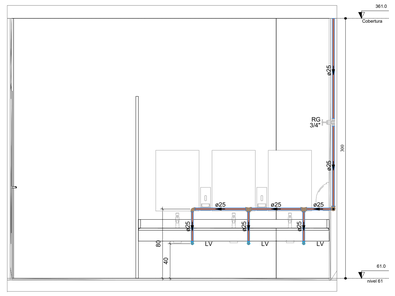

VISTA 1 - SANITÁRIO FEM

Escala 1:25

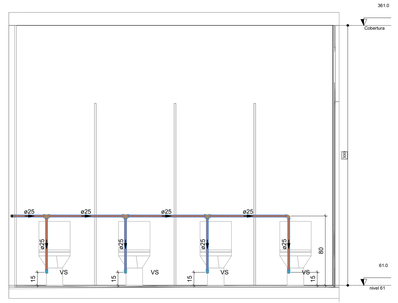

VISTA 2 - SANITÁRIO FEM

Escala 1:25

Lista de materiais - nível 61

Água fria		
	Aparelho	
	Chuveiro	
	25mm x 3/4"	1 pç
	Filtro de água	
	25mm x 1/2"	1 pç
	Máquina de Lavar Pratos	
	25 x 3/4"	1 pç
	Torneira de Pia de Cozinha	
	25 mm - 1/2"	1 pç
	25mm - 3/4"	2 pç
	Torneira de lavatório	
	25 mm - 1/2"	11 pç
	Vaso Sanitário c/ cx. acoplada	
	1/2"	9 pç
	Metais	
	Registro de gaveta c/ canopla cromada	
	3/4"	10 pç
	Registro de pressão c/ canopla cromada	
	3/4"	1 pç
	PVC Acessórios	
	Engate flexível cobre cromado com canopla	
	1/2 - 30cm	9 pç
	Engate flexível plástico	
	1/2 - 30cm	12 pç
	PVC misto soldável	
	Luva soldável c/ rosca	
	25 mm -3/4"	1 pç
	PVC rígido soldável	
	Adapt sold.curto c/bolsa-rosca p registro	
	25 mm - 3/4"	21 pç
	Curva de transposição	
	25 mm	1 pç
	Joelho 90° soldável	
	25 mm	30 pç
	Tubos	
	25 mm	58.67 m
	Tê 90 soldável	
	25 mm	16 pç
	PVC soldável azul c/ bucha latão	
	Joelho 90° soldável com bucha de latão	
	25 mm - 3/4"	4 pç
	Joelho de redução 90° soldável com bucha de latão	
	25 mm- 1/2"	22 pç
Água quente		
	CPVC Aquatherm	
	Conector	
	22 x 3/4"	4 pç
	Curva de transposição	
	22 mm	1 pç
	Joelho 90	
	22 mm	2 pç
	Tubo CPVC 3 Mts	
	22 mm	0.48 m
	Metais	
	Registro de gaveta c/ canopla cromada	
	3/4"	2 pç
	PPR	
	Joelho 90° F/F	
	25 mm	7 pç
	Joelho 90° F/F com inserto metálico	
	25 mm x 1/2"	3 pç
	Tubo PPR PN20	
	25 mm	0.34 m
	Tubo PPR PN25	
	25 mm	15 m
	Tê F/F/F	
	25 mm	2 pç

SIMBOLOGIA E LEGENDA

CONEXÕES ÁGUA FRIA

- TÊ 90° – DIÂMETRO CONFORME INDICADO EM PLANTA
- JOELHO 90° – DIÂMETRO CONFORME INDICADO EM PLANTA
- JOELHO 90° SOBE – DIÂMETRO CONFORME INDICADO EM PLANTA
- JOELHO 90° DESCE – DIÂMETRO CONFORME INDICADO EM PLANTA
- TÊ 90° DESCE – DIÂMETRO CONFORME INDICADO EM PLANTA
- TÊ 90° SOBE – DIÂMETRO CONFORME INDICADO EM PLANTA

REGISTROS PARA ÁGUA FRIA

- REGISTRO DE GAVETA EM ISOMÉTRICO – RG – DIÂMETRO CONFORME INDICADO EM PLANTA
- REGISTRO DE PRESSÃO EM ISOMÉTRICO – RG – DIÂMETRO CONFORME INDICADO EM PLANTA

DIVERSOS

- INDICAÇÃO DO PONTO DE UTILIZAÇÃO DE ÁGUA POTÁVEL
- TUBULAÇÃO QUE DESCE
- TUBULAÇÃO QUE SOBE
- TUBULAÇÃO QUE SOBE E DESCE

- TUBULAÇÃO ÁGUA FRIA
- TUBULAÇÃO DE ÁGUA FRIA EXISTENTE
- TUBULAÇÃO DE DRENOS
- TUBULAÇÃO DE ÁGUA QUENTE

NOTAS GERAIS


ÁGUA FRIA

1- TODAS AS BITOLAS ESTÃO EM MILIMETROS EXCETO ONDE INCICADO.
2- A TUBULAÇÃO P/ ÁGUA FRIA DEVERÃO SER DO TIPO MARRON SOLDÁVEL.
3- AS VÁLVULAS EMPREGADAS NA REDE DE ÁGUA FRIA DEVERÃO SER DO TIPO GAVETA COM ACABAMENTO CROMADO.
4- TODA TUBULAÇÃO NOVA OU MODIFICADA DEVERÁ SER SUBMETIDA A TESTE DE ESTANQUEIDADE A PRESSÃO DE 1,5 VEZES A PRESSÃO DE TRABALHO CONFORME (NBR 5626/2020).
5- TODAS AS INSTALAÇÕES HIDRÁULICAS E SANITÁRIAS DEVERÃO SER TESTADAS COM PRESSÃO ADEQUADA, ANTES DA LIBERAÇÃO PARA REVESTIMENTOS E FECHAMENTOS DE PAREDES, PISOS E FORROS. RECOMENDA-SE QUE A PRESSÃO DE TESTE NAS REDES DE ÁGUA SEJA NO MÁXIMO 6,0 Kg/cm² (60 MCA).
6- TODAS AS CONEXÕES DEVERÃO SER INDUSTRIALIZADAS. NÃO SENDO PERMITIDAS CONEXÕES REALIZADAS NA OBRA. TODAS AS INFLEXÕES DEVEM SER REALIZADAS COM CONEXÕES APROPRIADAS.
7- TODAS AS TUBULAÇÕES APARENTES DEVERÃO SER FIXADAS POR SUPORTES METÁLICOS COM ESPAÇAMENTOS TAIS QUE PERMITAM BOA RIGIDEZ DAS MESMAS, SEMPRE REFORÇANDO A FIXAÇÃO NOS PONTOS DE INFLEXÃO (DESVIO) DAS TUBULAÇÕES.
8- VÃO ENTRE SUPORTES DE TUBULAÇÃO: ÁGUA FRIA = MAXIMO 2,00m
9- PARA O SISTEMA DE DRENO DE AR CONDICIONADO UTILIZAR TUBOS E CONEXÕES EM PVC MARRON CL 15 PREVER ISOLAMENTO TERMICO NAS TUBULAÇÕES DE DRENO DE AR CONDICIONADO COM TUBO DE ESPUMA ELASTOMÉRICA FLEXÍVEL, EM TUBOS SITUADOS NO ENTREFORRO E EM SHAFTS, E COM MÍNIMO DE 2% DE INCLINAÇÃO.

SIMBOLOGIA E LEGENDA COLUNAS


C-XX
<ø - mm>
Coluna - nº
Diâmetro - unidade

AL	ALIMENTAÇÃO
AF	ÁGUA FRIA
AF-EX	ÁGUA FRIA EXISTENTE
AP-DR	DRENO
AF-RE	REÚSO

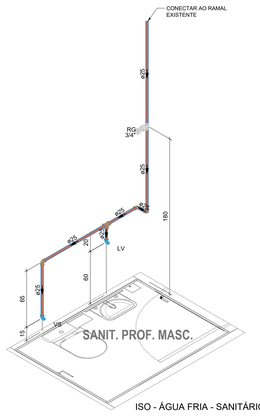

ISO - ÁGUA FRIA - SANITÁRIO PROF.MASC.

Escala 1:25

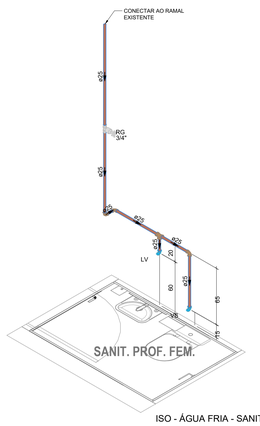

ISO - ÁGUA FRIA - SANITÁRIO PROF.FEM.


Escala 1:25

VISTA 1 - SANITÁRIO PROF.MASC.

Escala 1:25


VISTA 1 - SANITÁRIO PROF.FEM.

Escala 1:25

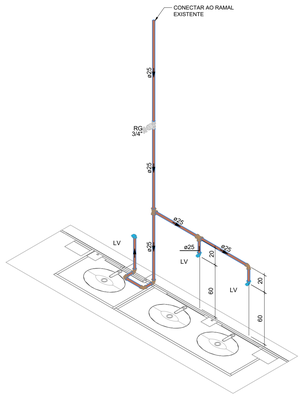


ISO - ÁGUA FRIA - LAVATORIOS CIRCULAÇÃO

Escala 1:25

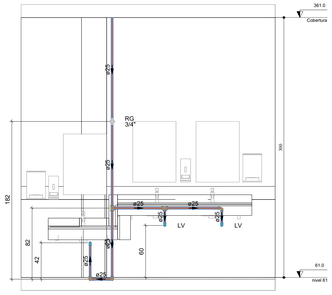


VISTA 1 - LAVATORIOS DA CIRCULAÇÃO

Escala 1:25

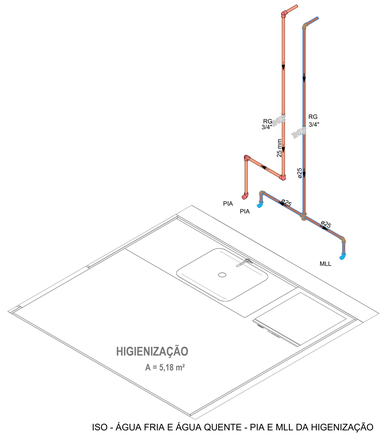

ISO - ÁGUA FRIA E ÁGUA QUENTE - PIA E MLL DA HIGENIZAÇÃO

Escala 1:25

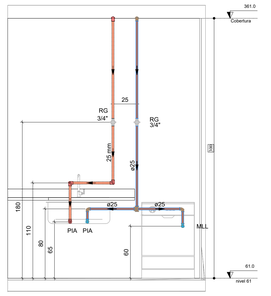

VISTA 1 - PIA E MLL DA HIGENIZAÇÃO

Escala 1:25

CARIMBO

REVISÕES

Nº	DATA	DESCRIÇÃO	ASSINATURA
RG2	DEZEMBRO/2023	REVISÃO	ENG. FÁBIO ARAUJO
RG1	NOVEMBRO/2023	REVISÃO	ENG. FÁBIO ARAUJO
RG0	OUTUBRO/2023	EMISSÃO INICIAL	ENG. FÁBIO ARAUJO

SERVIÇO SOCIAL DO COMÉRCIO
DEPARTAMENTO REGIONAL
SANTA CATARINA
Rua Felipe Schmidt, 785 - Centro - Florianópolis
CEP 88.010-002 - Fone: (48) 3251-4800
sesc-sc@sesc-sc.com.br

Projeto
HIDROSSANITÁRIO

Local: REFORMA SESC ESCOLA RIO DO SUL

End.: RUA ENG. ODEBRECHT, 500 - RIO DO SUL - SC

Obra: CENTRO SOCIAL DO COMÉRCIO

Conteúdo: PROJETO HIDROSSANITÁRIO
DETALHAMENTO AGUA FRIA E AGUA QUENTE

Proprietário: SERVIÇO SOCIAL DO COMÉRCIO — Representante Técnico

Autor do Projeto
ARQ: MAIAURA MEURER REICHERT
CAU : A90317-7
SESC/DR-SC/DAS/GIN
Assinatura

Co-Autor do Projeto
ENG. CARLOS CAVALCANTE
CREA RJ 2022100490
Visto

Prancha nº: HID_04-08

Arquivo	Desenho	Escala	Data
AF14_SESC SC_RIO DO SUL-HID_R02.dwg	Fabio Araujo	INDICADA	DEZ/2023