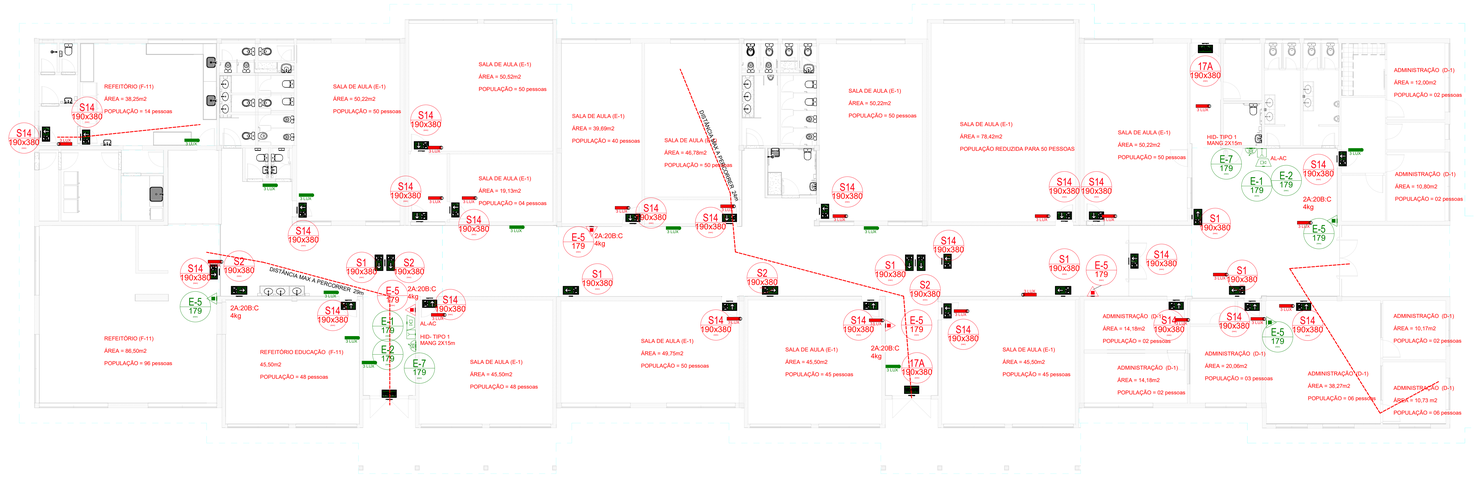


Quantitativo Luminárias de...	
Tipo	Contagem
Luminaria - 3 LUX	32

Levantamento - Extintores					
Tipo	Abrigo	Carga	Capacidade	Etiqueta	#
Extintor na parede - Carga de Pó ABC - 06Kg 3-A 20-BC	Não	6Kg	3-A : 20-B:C	179	7
Total geral					7

Placas - Equipamentos

Fig.	Código	Tamanho	#	Descrição
	E05	179	7	Extintor de incêndio: Indicação de localização dos extintores de incêndio
	E07	179	2	Abrigo de mangueira e hidrante: Indicação do abrigo da mangueira de incêndio com ou sem hidrante no seu interior

Placas - Orientação

Figura	Tamanho	Quantidade	Descrição
	190x380	3	Saída de emergência: Indicação da saída de emergência, com ou sem complementação do pictograma
	190x380	6	Indicação do sentido (esquerda ou direita) de uma saída de emergência, especialmente para ser fixado em colunas
	190x380	4	Indicação do sentido (esquerda ou direita) de uma saída de emergência
	190x380	23	Indicação de uma saída de emergência a ser afixada acima da porta, para indicar o seu acesso

LEGENDA GERAL: SINALIZAÇÃO DE ORIENTAÇÃO E SALVAMENTO

	S1	Indicação do sentido (esquerda ou direita) de uma saída de emergência, especialmente para ser fixado em colunas		S2	Indicação do sentido (esquerda ou direita) de uma saída de emergência
	S14	Indicação de uma saída de emergência a ser afixada acima da porta, para indicar o seu acesso	SAÍDA	17A	Saída de emergência: Indicação da saída de emergência, com ou sem complementação do pictograma

LEGENDA GERAL: SINALIZAÇÃO DE EQUIPAMENTOS DE COMBATE A INCÊNDIO

	23	Extintor de incêndio: Indicação de localização dos extintores de incêndio		01	Proibido fumar: Todo local onde fumar pode aumentar o risco de incêndio
	27	Sinalização de solo para equipamento de combate a incêndio			

LEGENDA

- EQUIPAMENTOS NOVOS - A SEREM INSTALADOS
- EQUIPAMENTOS EXISTENTES - A SEREM MANTIDOS
- EQUIPAMENTOS EXISTENTES A SEREM REMOVIDOS
- EQUIPAMENTOS EXISTENTES A REMANEJAR
- EQUIPAMENTOS EXISTESNTE REMANEJADOS

MEDIDAS DE SEGURANÇA OBRIGATÓRIAS IN 01 - PARTE 2 CBMSC


OCUPAÇÃO E-1 - ESCOLAS EM GERAL

- ACESSO DE VIATURAS
- SEGURANÇA ESTRUTURAL CONTRA INCÊDIOS
- COMPARTIMENTAÇÃO VERTICAL
- CONTROLE DE MATERIAS DE ACABAMENTO E REVESTIMENTO
- SAÍDAS DE EMERGÊNCIA
- PLANO DE EMERGÊNCIA
- BRIGADA DE INCÊNDIO
- ILUMINAÇÃO DE EMERGÊNCIA
- ALARME DE INCÊNDIO
- SINALIZAÇÃO DE EMERGÊNCIA
- EXTINTORES
- HIDRANTES E MANGOTINHOS

SINALIZAÇÃO DE SAÍDA SOBRE VERGA DE PORTAS, SINALIZAÇÃO COMPLEMENTAR DE SAÍDAS E OBSTÁCULOS



SINALIZAÇÃO DE SAÍDA SOBRE PAREDES E VERGAS DE PORTAS

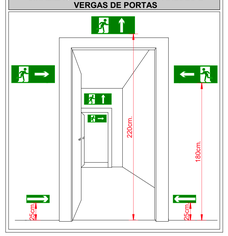


SINALIZAÇÃO COMPLEMENTAR

DETALHE PLACA M1	DETALHE PLACA M7
Esta edificação está dotada dos seguintes Sistemas de Proteção contra Incêndio: - Alarme de incendio - Brigada de Incêndio - Compartimentação horizontal e Vertical - Controle de Materiais de Acabamento - Detecção de incendio - Extintores de Incêndio - Hidrantes - Iluminação de Emergência - Sinalização de Emergência - Saídas de Emergência - Edificação em Alvenaria, Concreto e Aço Em caso de Emergência: Ligue 193 - Corpo de Bombeiros Ligue 190 - Policia Militar	MANTER A PORTA ABERTA DURANTE TODO O HORÁRIO DE FUNCIONAMENTO

NOTAS SINALIZAÇÃO DE EMERGÊNCIA NBR 13434

- AS PLACAS DE SINALIZAÇÃO DEVEM SER FOTOLUMINESCENTES, DE ACORDO COM O ITEM 4.4.3 DA NBR 13434-2.
- NAS SAÍDAS DE EMERGÊNCIA DEVERÃO SER INSTALADAS ACIMA DAS PORTAS (10CM).
- TODAS AS PLACAS DE SINALIZAÇÃO DEVERÃO SER INSTALADAS A 1,80M DE ALTURA DO PISO ACABADO, DE ACORDO COM O ITEM 5.1.3, B DA NBR 13434-1 DA ABNT.
- AS SAÍDAS DE EMERGÊNCIA DEVERÃO POSSUIR A SETA DIRECIONAL OU PICTOGRAMA DE ACORDO COM A TABELAS 2 E 3.

DETALHE DE INSTALAÇÃO DA LUMINÁRIA DE EMERGÊNCIA

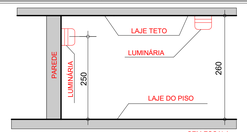

NOTA

A EDIFICAÇÃO SERÁ DOTADA DE ILUMINAÇÃO DE EMERGÊNCIA QUE FUNCIONARÁ AUTOMATICAMENTE QUANDO FALTAR ENERGIA ELÉTRICA, NA REDE, AS LUMINÁRIAS SERÃO INSTALADAS EM CIRCUITO ELÉTRICO INDEPENDENTE COM DISJUNTOR, CONFORME INDICAÇÃO NO PROJETO, E TERÃO AS SEGUINTES CARACTERÍSTICAS:

1) LUMINÁRIA COM ACRÍLICO, REFLETOR DE AÇO INOX, ACENDE AUTOMATICAMENTE NA FALTA DE ENERGIA.

2) PODERÃO ER UTILIZADOS SISTEMAS AUTÔNOMOS OU CENTRALIZADOS, COM LÂMPADAS FLUORESCENTES SUPERIOR A 120 LUMES OU LEDS.

3) AUTONOMIA MÍNIMA DE 1 (UMA) HORA.

4) COMUTADOR DE ENERGIA, AUTOMÁTICO COM RELÉ.

5) BATERIA TOTALMENTE BLINDADA, RECARREGÁVEL (EM CASODE SISTEMA AUTÔNOMO).

6) CARREGADOR FLUTUADOR AUTOMÁTICO.


7) A LUMINÁRIA DEVERÁ GARANTIR UM NÍVEL MÍNIMO DE ILUMINAÇÃO NO PISO, DE:
a) 5 LUX EM LOCAIS COM DESNÍVEL, ESCADAS OU PASSAGENS COM OBSTÁCULOS
b) 3 LUX EM LOCAIS PLANOS: CORREDORES, HALLS E LOCAIS DE REFÚGIO.

SINALIZAÇÃO DO EXTINTOR

NOTA:

1) A SINALIZAÇÃO DEVERÁ SER FIXADA NA PAREDE LOGO ACIMA DO EQUIPAMENTO PODENDO SER CONFECCIONADA EM CHAPAS METÁLICAS, MATERIAL PLÁSTICO OU ENTÃO PINTADA.

2) NAS GARAGENS, ALÉM DA SINALIZAÇÃO NORMAL DEVERÁ SER PINTADA NO PISO LOGO ABAIXO DO EQUIPAMENTO, UMA FAIXA DE 1,00M CONFORME CÓDIGO E-12 DA IT-15

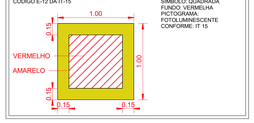

SIMBOLO: QUADRADA
FUNDO: VERMELHA
PICTOGRAMA:
FOTOLUMINESCENTE
CONFORME: IT 15

DETALHE DE INSTALAÇÃO DE EXTINTOR EM PAREDES



CARIMBO

REVISÕES

Nº	DATA	DESCRIÇÃO	ASSINATURA
1	12/12/2023	Emissão Inicial	Camila Barel

SERVIÇO SOCIAL DO COMÉRCIO
DEPARTAMENTO REGIONAL
SANTA CATARINA
Rua Felipe Schmidt, 785 - Centro - Florianópolis
CEP 88.010-002 - Fone: (48) 3251-4600
sesc-sc@sesc-sc.com.br

Projeto
PPCI

Local
CENTRO DE ATIVIDADES DE RIO DO SUL

End Rua Eng. Odebrecht, 500 - Rio do Sul - SC - 89.160-000

Obra
REFORMA SESC ESCOLA RIO DO SUL

Conteúdo
PROJETO CONTRA INCÊNDIO

Proprietário SERVIÇO SOCIAL DO COMÉRCIO
Especialist Técnico

Autor do Projeto
ENG. PAULO LOECK
CREA RS: 50.534
Assinatura

Co-Autor do Projeto
ENG. PAULO LOECK
50.534
Visto

Arquivo | Desenho: ENG. CAMILA BAREL | Escala: Como indicado | Data: 14/12/2023

Prancha nº
PPCI-01