


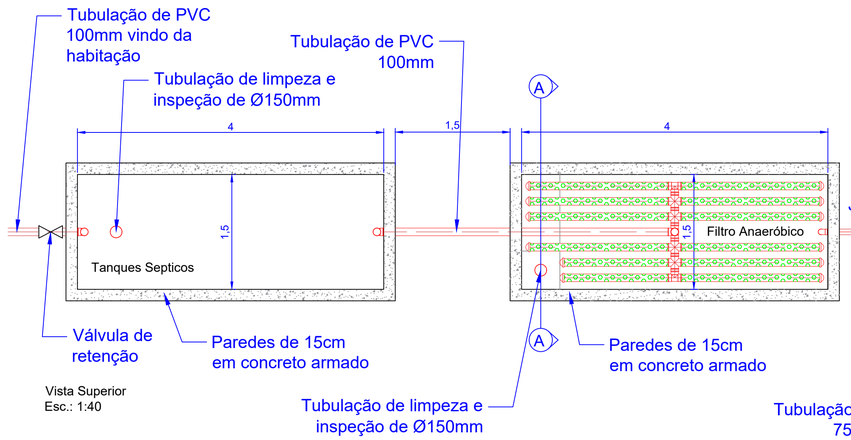


Vista Superior
Esc.: 1:40

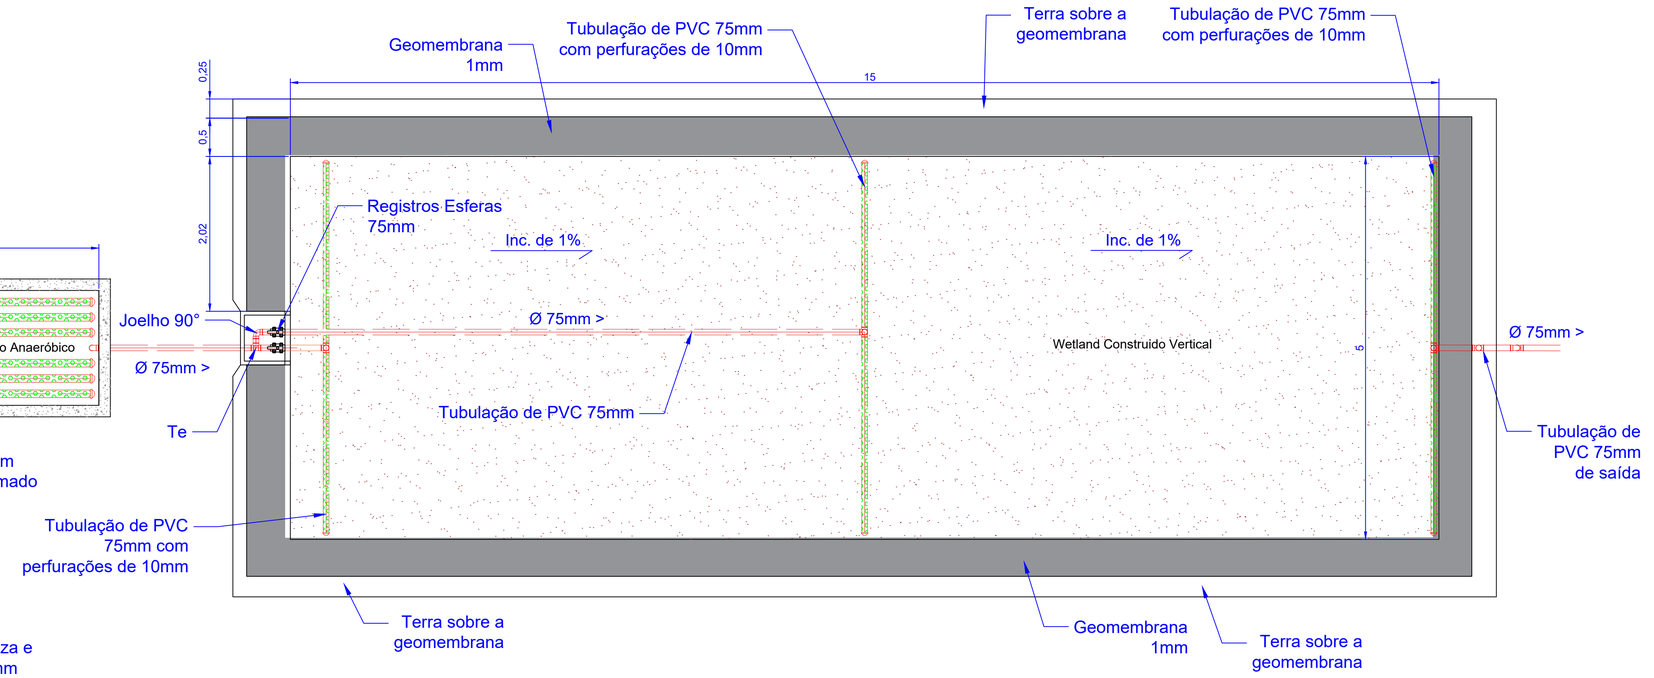


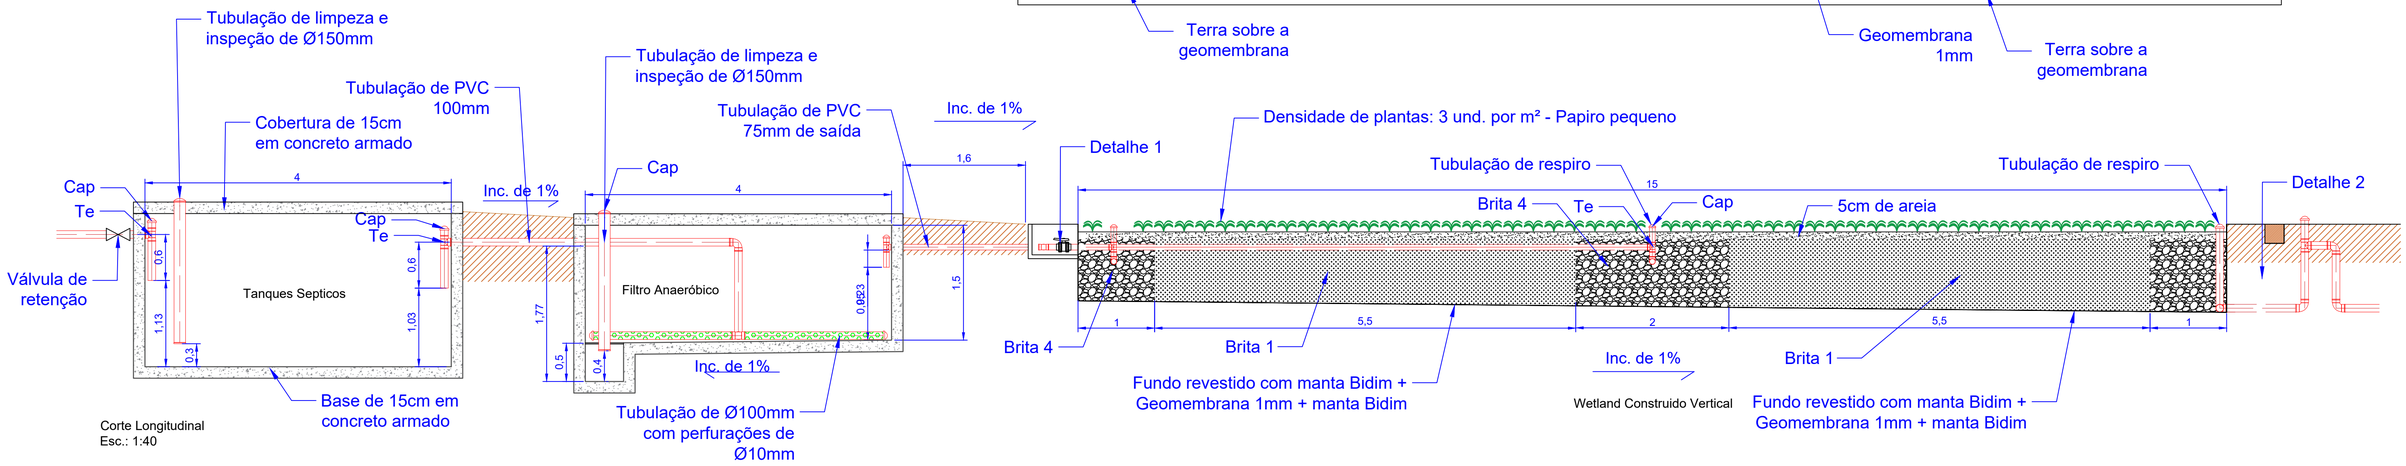


Corte Longitudinal
Esc.: 1:40

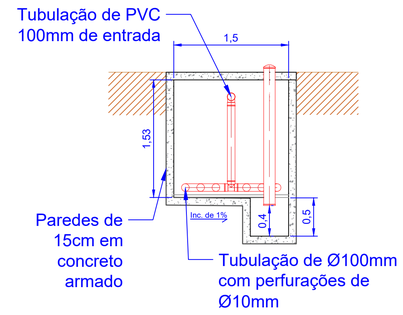

Corte A-A
Esc.: 1:40

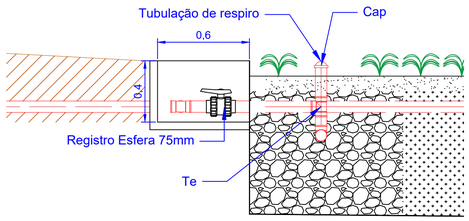

Detalhamento 1
Esc.: 1:20

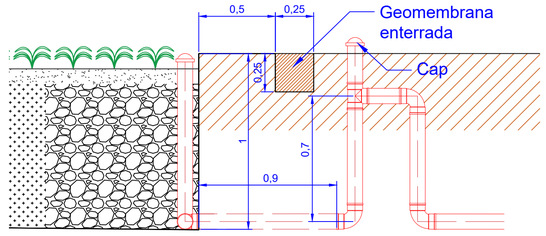

Detalhamento 2
Esc.: 1:20

Tanque Séptico		Filtro Anaeróbico		Wetland Construído		Wetland Construído	
Volume útil do sistema	11.320 L	Volume de material filtrante	6432 L	Altura Total do módulo	1 m	Declividade longitudinal do fundo	1 %
Comprimento	4m	Comprimento	4 m	Borda livre	0,1 m	Largura do Talude	5 m
Largura	1,5m	Largura	1,5 m	Altura do material filtrante	0,9 m	Impermeabilização	PEAD 0,8mm
Altura	2m	Altura	1,5 m	Altura da tubulação de entrada	0,7 m	Mudas de planta	300 unidades
Volume total arredondado	12 m³	Volume total arredondado	9 m³	Comprimento total longitudinal	15 m	Área total da unidade	75 m²

PRESERVA Soluções em Saneamento e Meio Ambiente	Projeto: ETE 1 - Bloco de apartamentos	Resposável Técnico:
	Unidade: metros	Revisão: B
	Escala: 1:40	Número da folha: 1

Arieleen Reis
CREA: 174550-4