

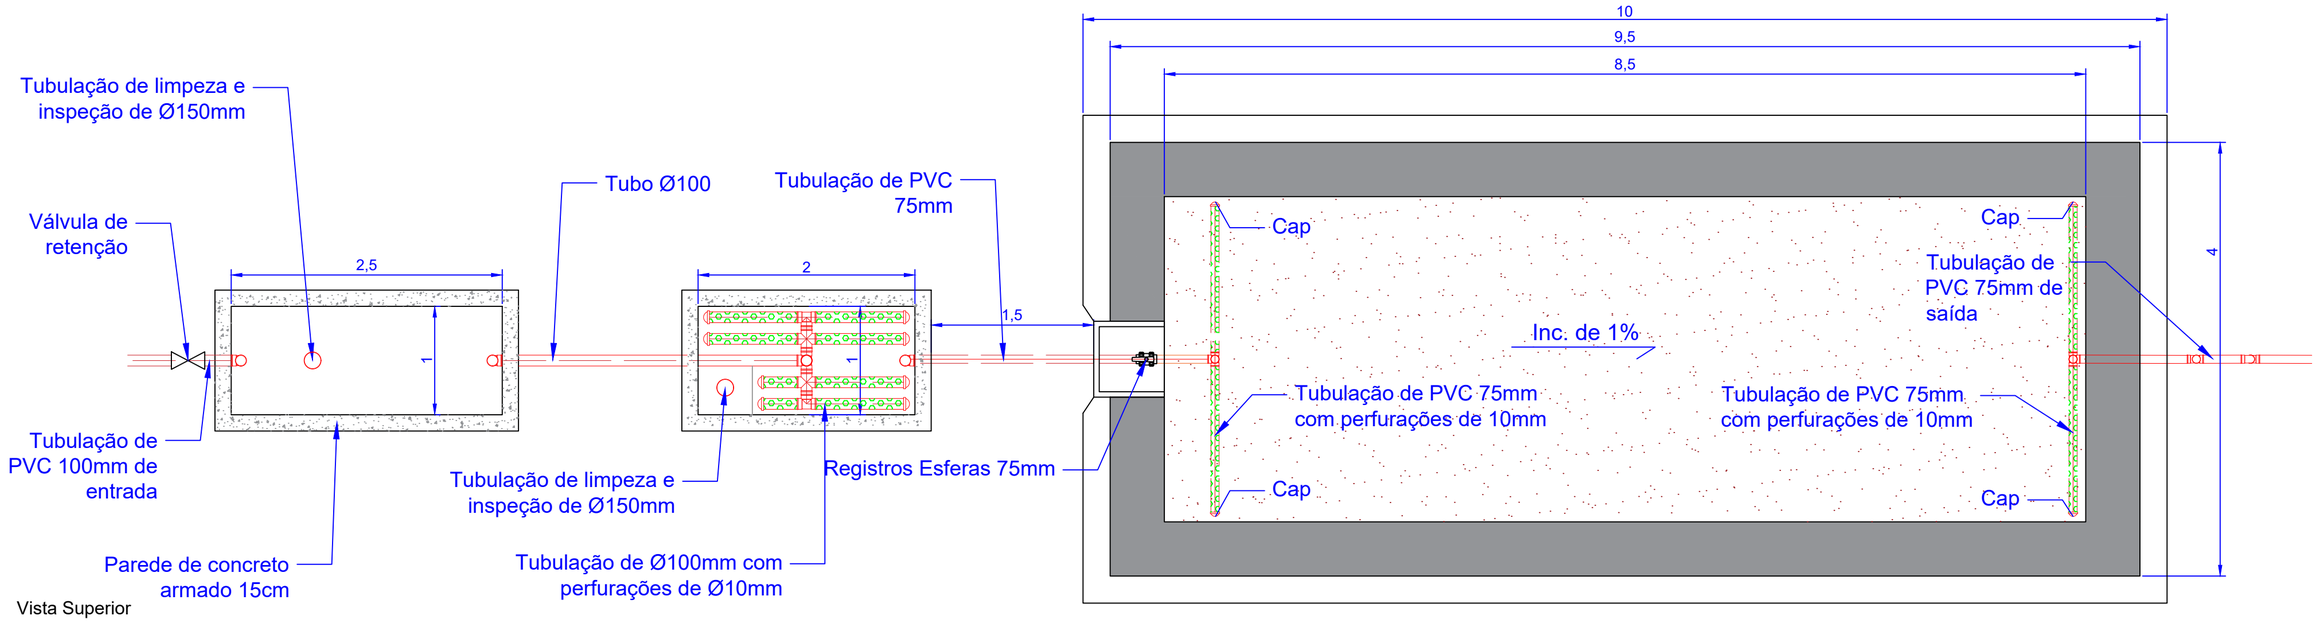


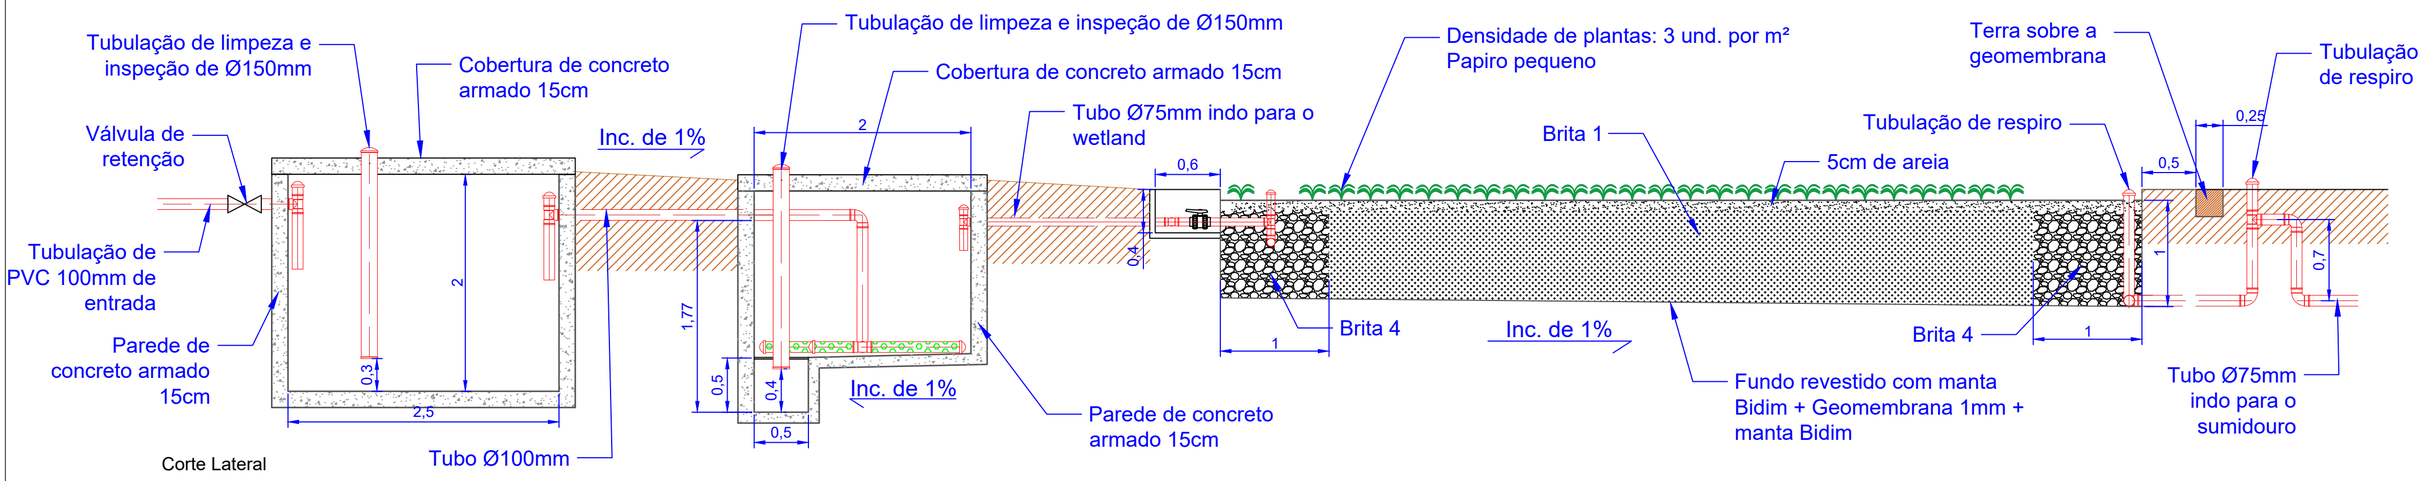

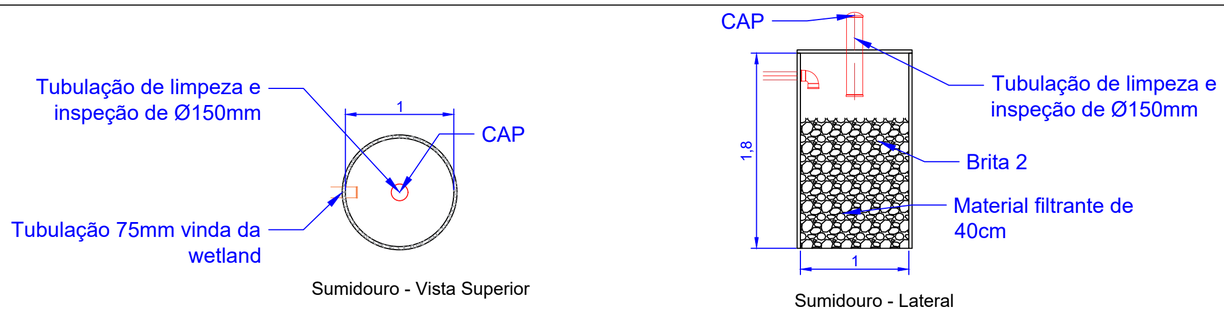

Tanque Séptico		Filtro Anaeróbico		Wetland Construído		Wetland Construído	
Volume mínimo do sistema	4.523 L	Volume de material filtrante	2112 L	Altura Total do módulo	1 m	Declividade longitudinal do fundo	1 %
Comprimento	2,5 m	Comprimento	1,5 m	Borda livre	0,1 m	Largura do Talude	3 m
Largura	1 m	Largura	1 m	Altura do material filtrante	0,9 m	Impermeabilização	PEAD 0,8mm
Altura	2m	Altura	1,5 m	Altura da tubulação de entrada	0,7 m	Mudas de planta	102 unidades
Volume total arredondado	5 m³	Volume total arredondado	3 m³	Comprimento total longitudinal	8,5 m	Área total da unidade	25,5 m²

PRESERVA
Soluções em Saneamento e Meio Ambiente

Projeto: ETE 3 - Bloco de Eventos

Unidade: metros | Revisão: B

Escala: 1:40 | Número da folha: 1

Resposável Técnico:

Arieleen Reis
CREA: 174550-4