


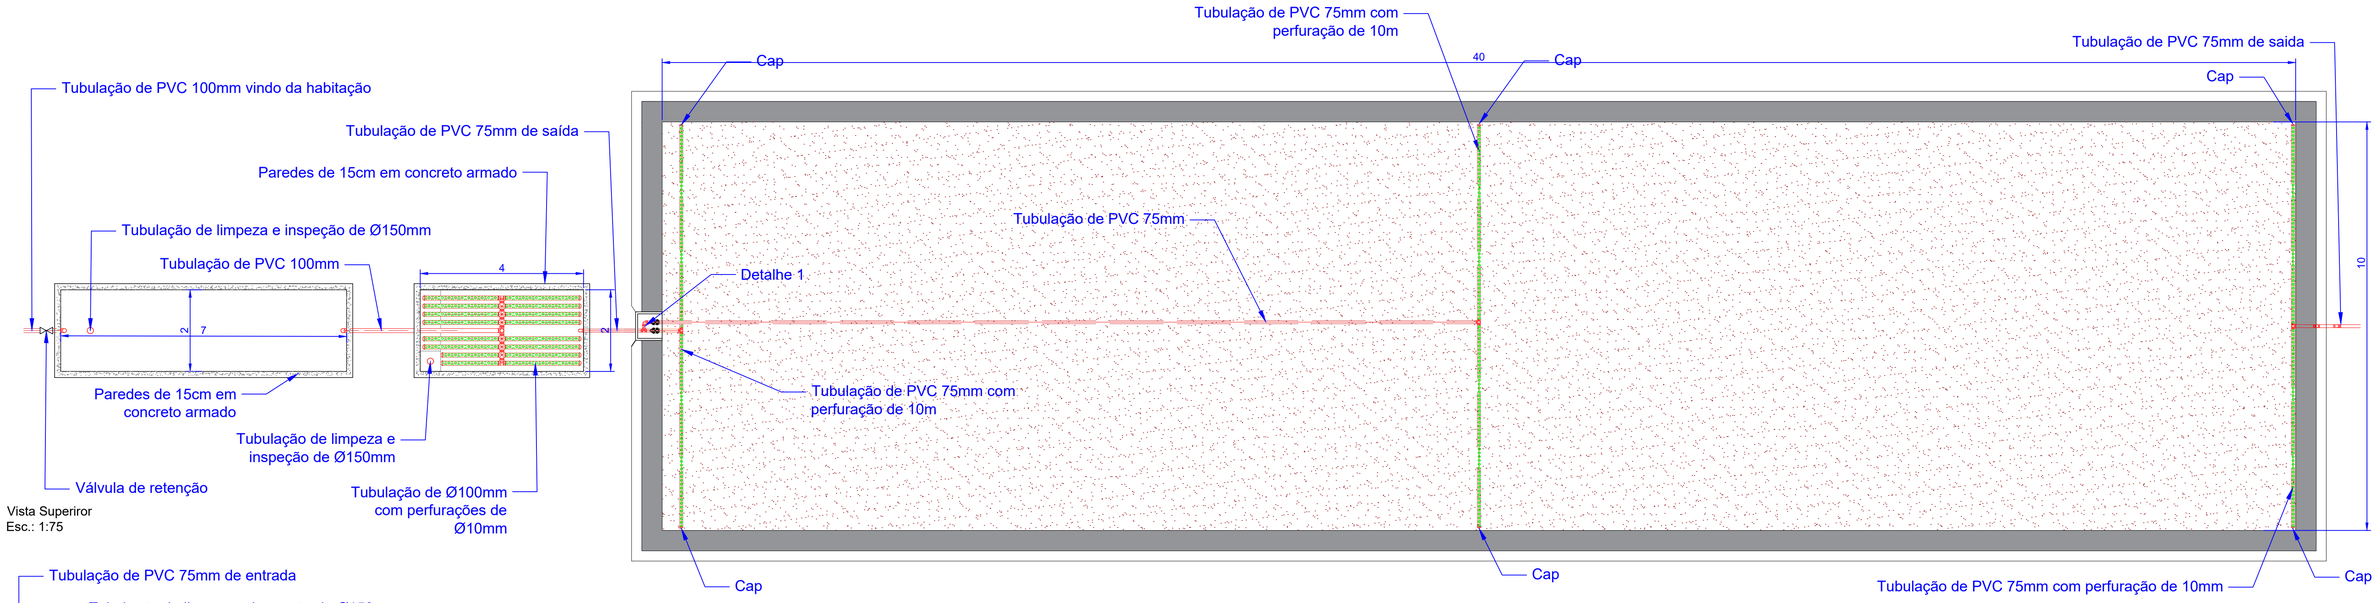


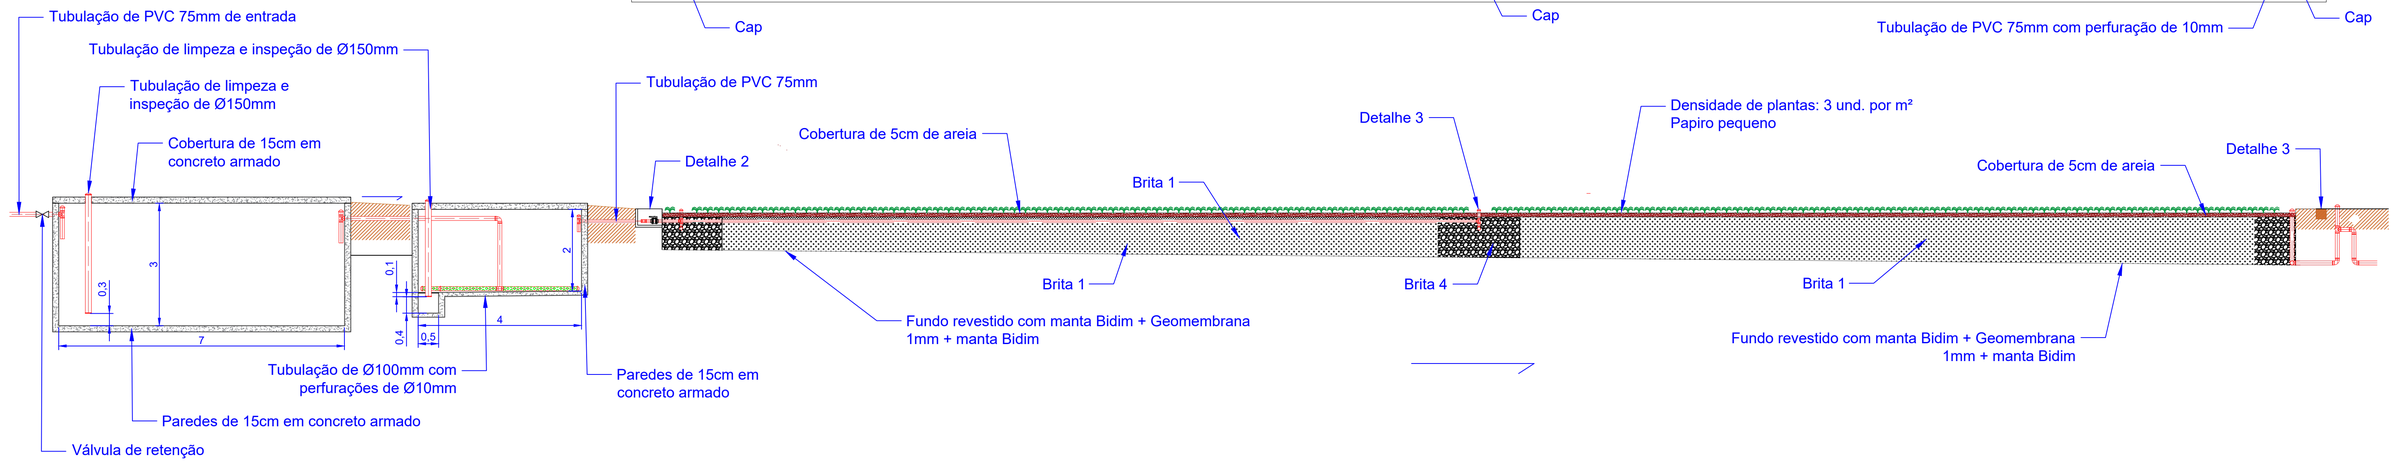


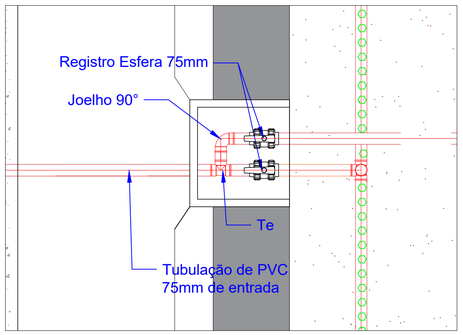


Detalhe 1 - Entrada - Vista Superior
Esc.: 1:20

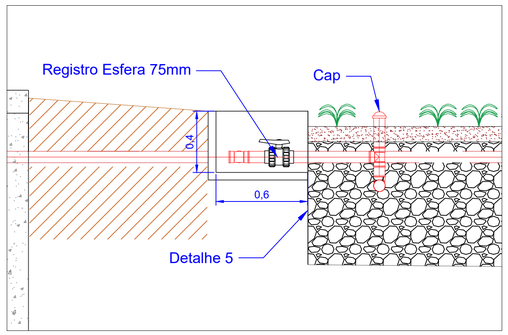


Detalhe 2 - Entrada - Corte Lateral
Esc.: 1:20

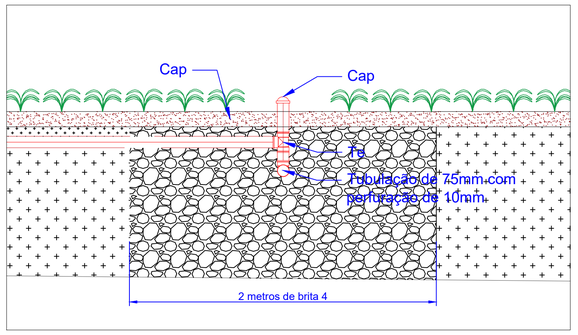

Detalhe 3 - Meio - Corte Lateral
Esc.: 1:20

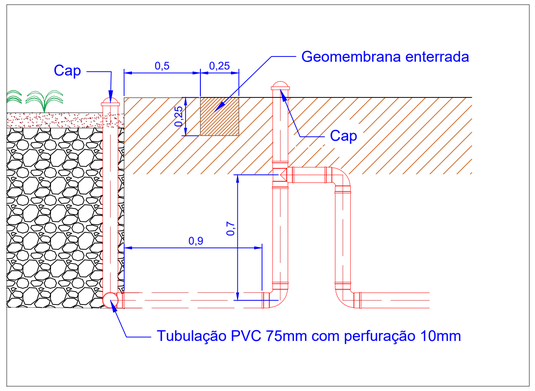

Detalhe 4 - Saída - Corte Lateral
Esc.: 1:20

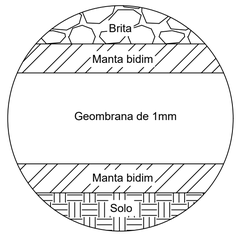

Detalhe 5 - Revestimento de fundo Esc.: Sem escala

Tanque Séptico		Filtro Anaeróbico		Wetland Construído		Wetland Construído	
Volume útil do sistema	40.833 L	Volume de material filtrante	21.733 L	Altura Total do módulo	1 m	Declividade longitudinal do fundo	1 %
Comprimento	7 m	Comprimento	4 m	Borda livre	0,1 m	Largura do Talude	10 m
Largura	2 m	Largura	2 m	Altura do material filtrante	0,9 m	Impermeabilização	Geomembrana PEAD 1 mm
Altura	3 m	Altura	3 m	Altura da tubulação de entrada	0,7 m	Mudas de planta	1600 unidades
Volume total arredondado	42 m³	Volume total arredondado	24 m³	Comprimento total longitudinal	40 m	Área total da unidade	400 m²

PRESERVA Soluções em Saneamento e Meio Ambiente	Projeto: ETE 4 - Chalés	Resposável Técnico: Arieleen Reis CREA: 174550-4
	Unidade: metros	Revisão: B
	Escala: Indicada	Número da folha: 1