
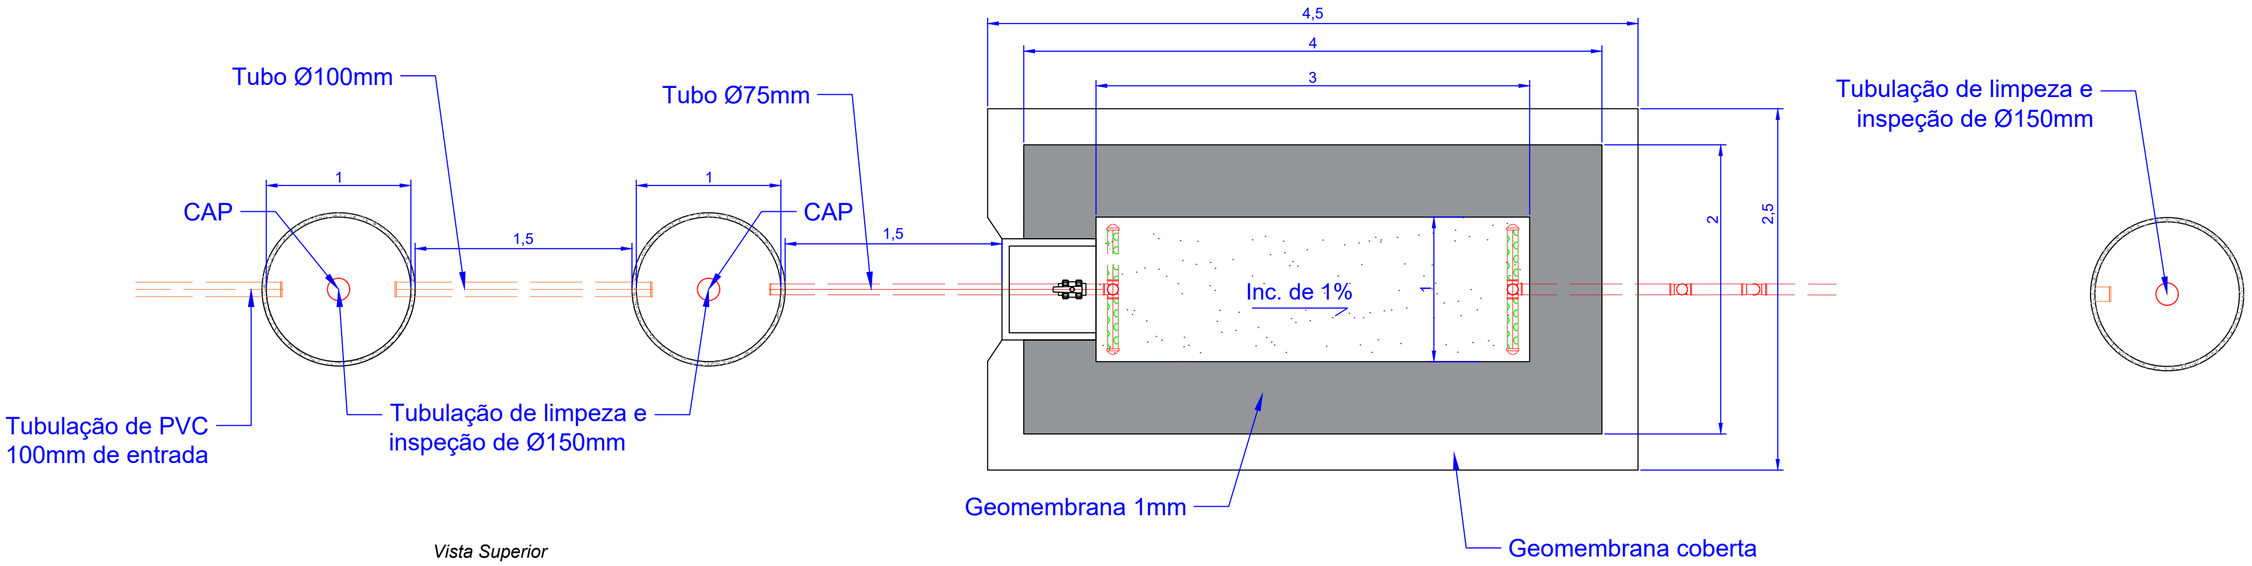


Vista Superior

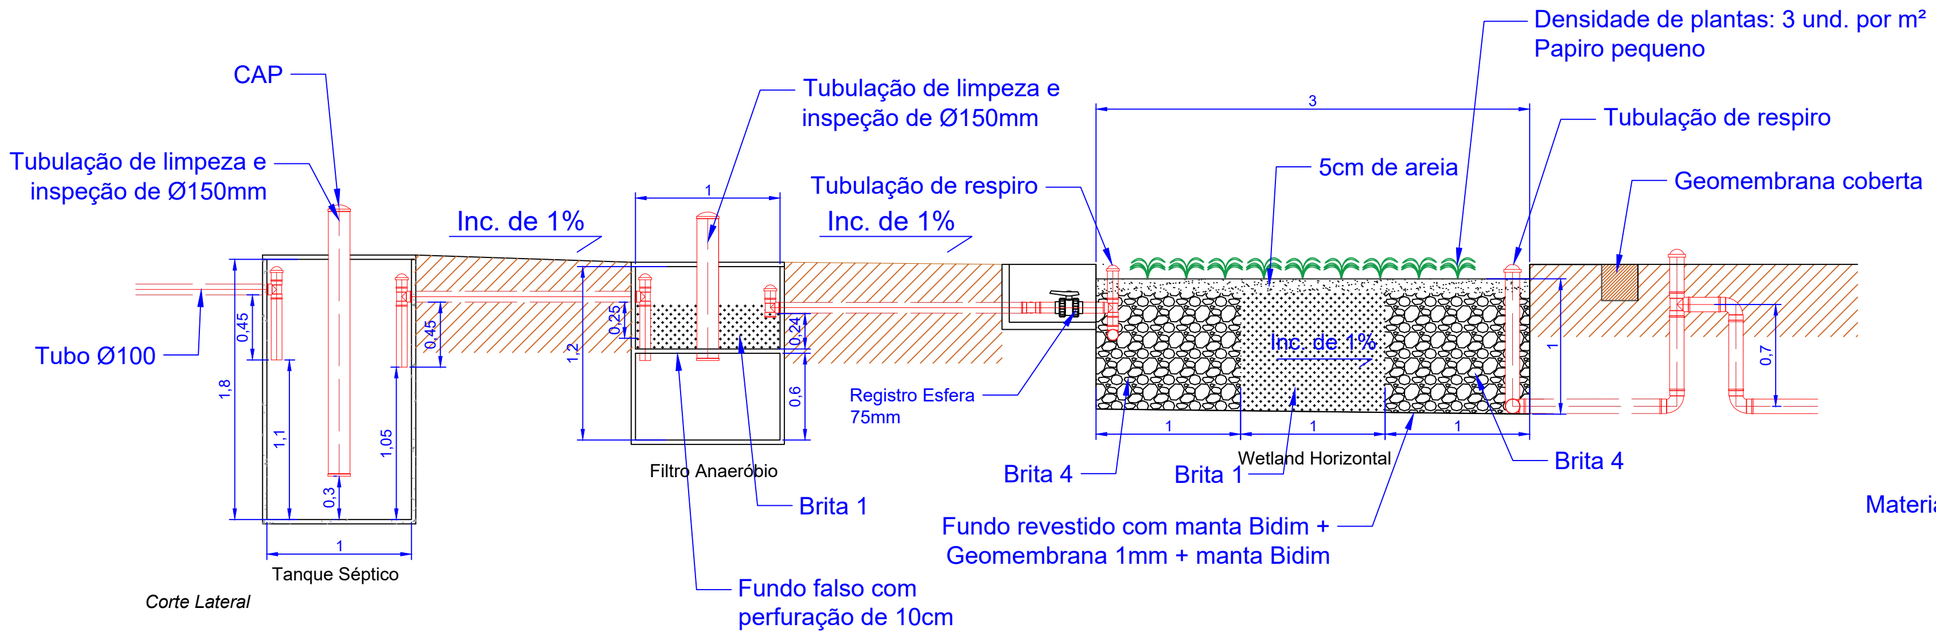

Corte Lateral

Tanque Séptico		Filtro Anaeróbico		Wetland Construído		Sumidouro	
Volume requerido	1155 L	Volume de material filtrante	80 L	Altura Total do módulo	1 m	Área requerida para infitração	2,8 m²
Altura	1,8 m	Altura	1,2 m	Borda livre	0,1 m	Altura	1,8 m
Diâmetro	1 m	Diâmetro	1 m	Mudas de planta	12 unidades	Diâmetro	1 m
Qts de anéis	3 unidades	Qts de anéis	2	Largura do Talude	3 m	Qtd de anéis	6 (2 un. com 3 anéis em paralelo)
Volume total	1413 L	Volume total	943 L	Comprimento total longitudinal	3 m	Área total de infiltração	6 m²

PRESERVA
Soluções em Saneamento e Meio Ambiente

Projeto: ETE 6 - Casas e Churrasqueiras		Resposável Técnico:
Unidade: metros	Revisão: B	Arieleen Reis CREA: 174550-4
Escala: 1:30	Número da folha: 2	