
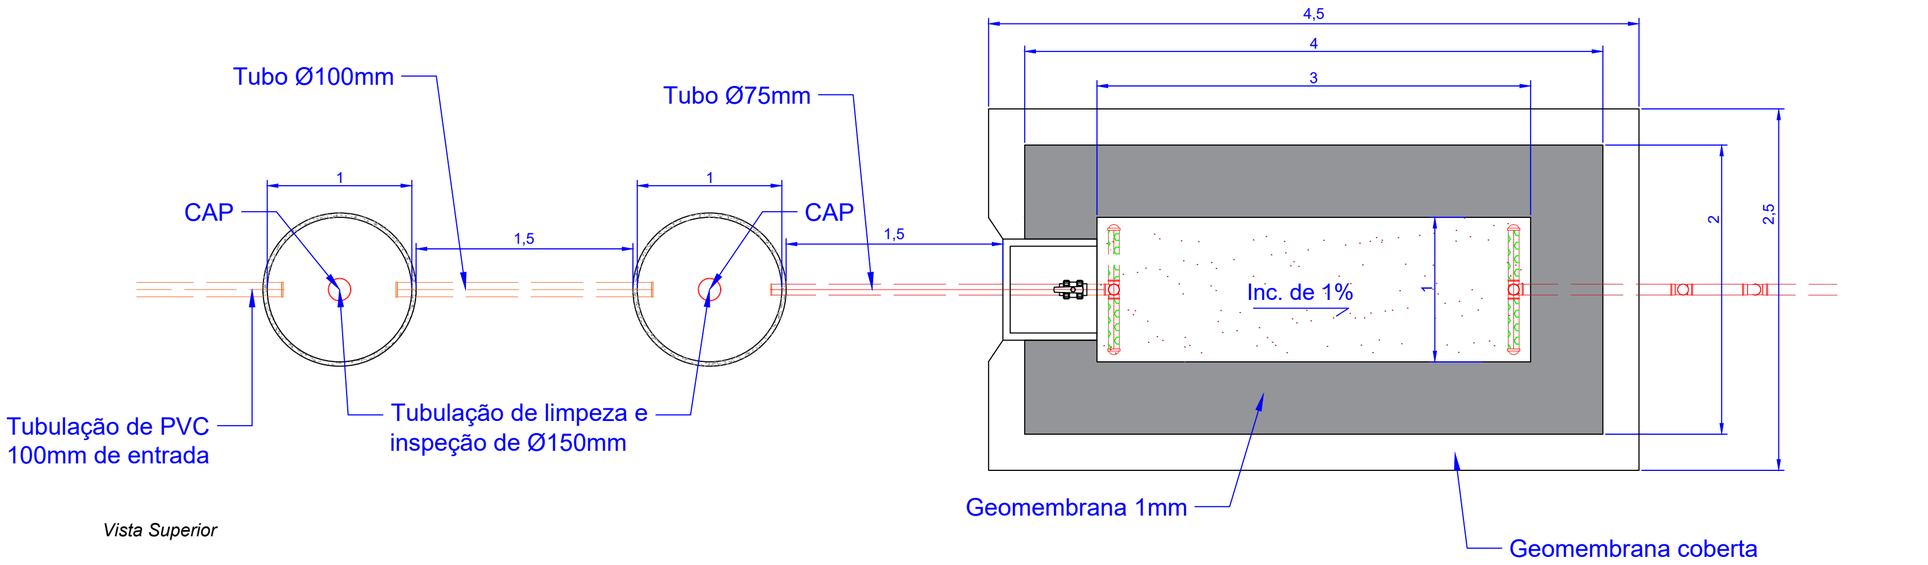


Vista Superior

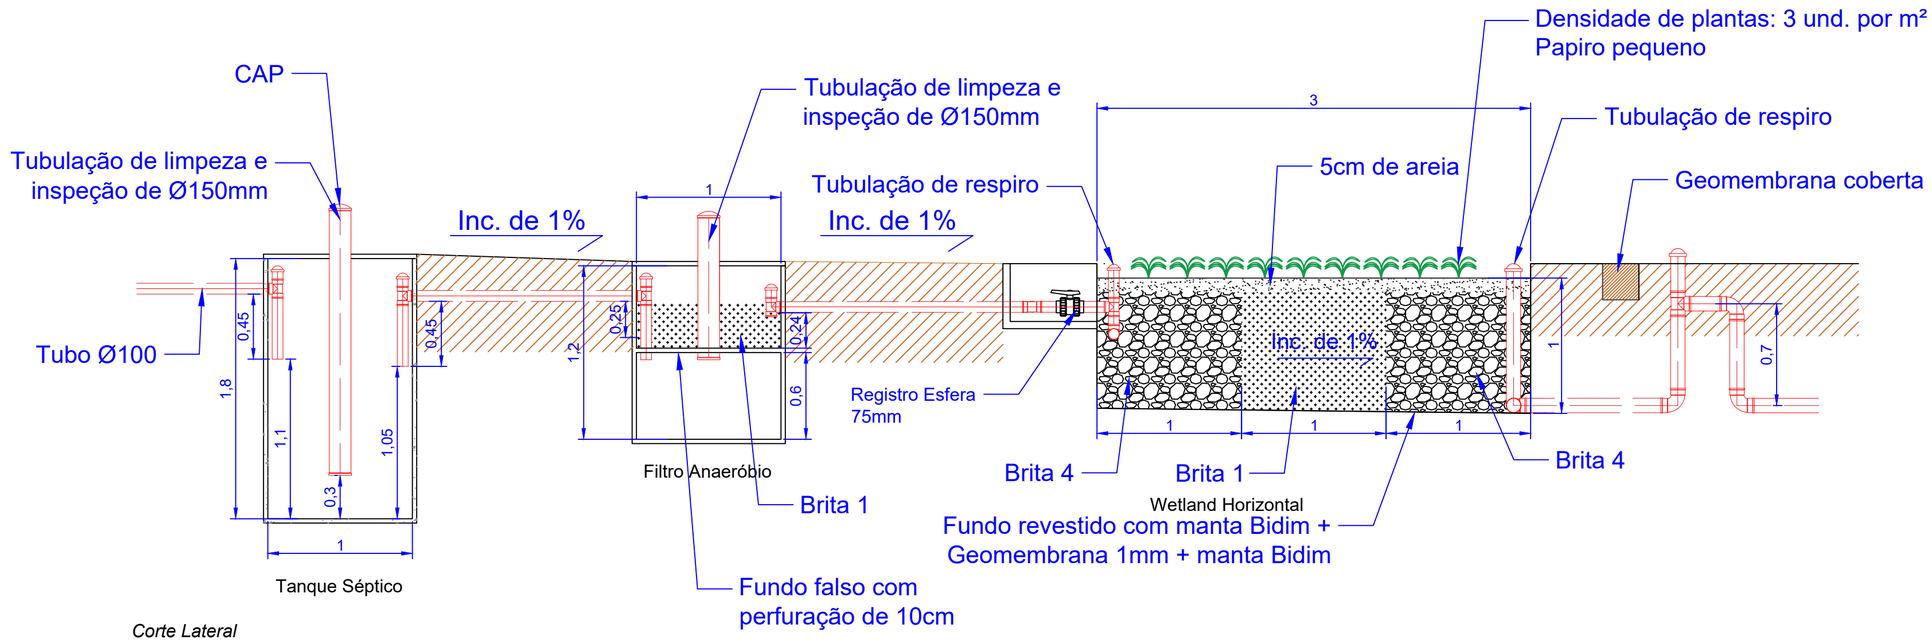

Corte Lateral

Tanque Séptico		Filtro Anaeróbico		Wetland Construído	
Volume requerido	1155 L	Volume de material filtrante	80 L	Altura Total do módulo	1 m
Altura	1,8 m	Altura	1,2 m	Borda livre	0,1 m
Diâmetro	1 m	Diâmetro	1 m	Mudas de planta	12 unidades
Qts de anéis	3 unidades	Qts de anéis	2	Largura do Talude	3 m
Volume total	1413 L	Volume total	943 L	Comprimento total longitudinal	3 m

PRESERVA
Soluções em Saneamento e Meio Ambiente

Projeto: ETE 8

Unidade: metros | Revisão: B

Escala: 1:30 | Número da folha: 2

Resposável Técnico:

Arieleen Reis
CREA: 174550-4