



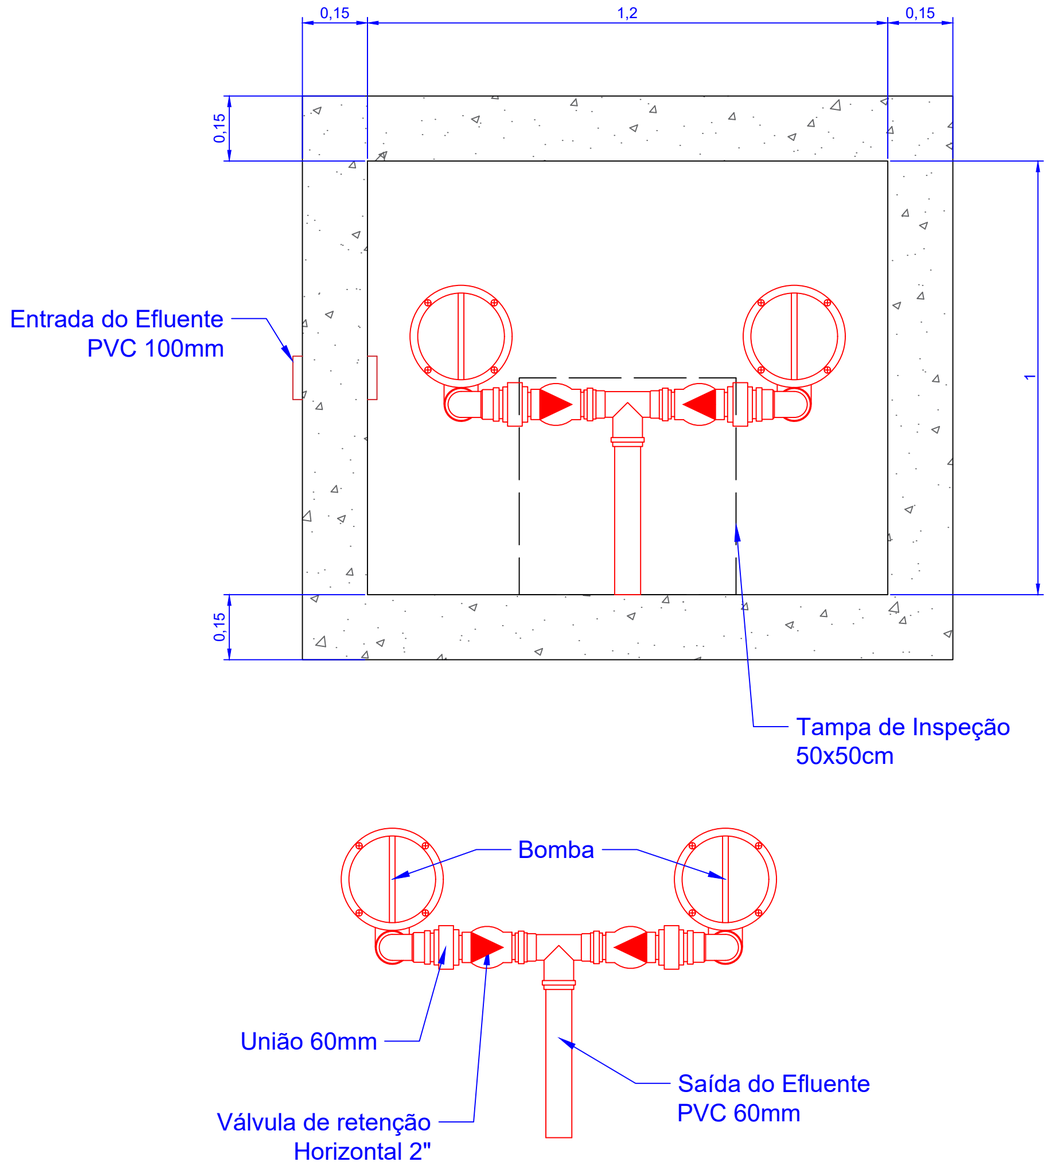

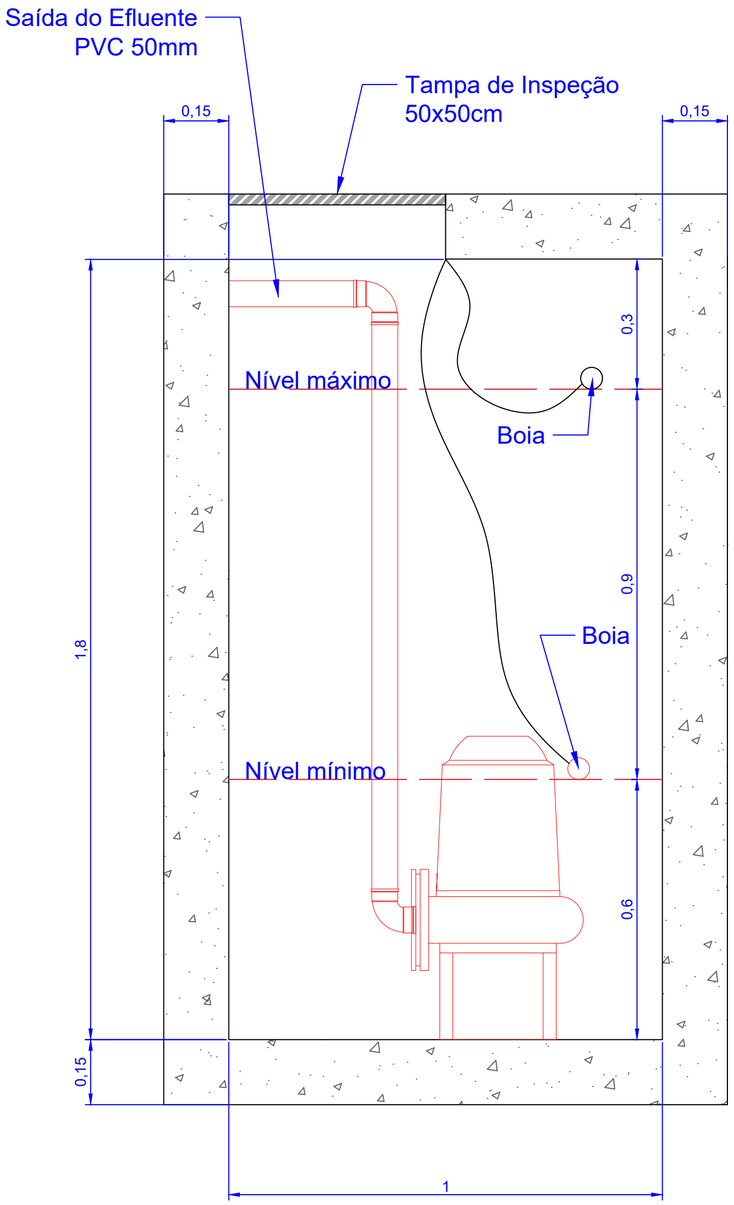




| | | | |
|---|---|---|---|
| PRESERVA Soluções em Saneamento e Meio Ambiente | Projeto: Estação Lavatória | | Resposável Técnico: Arieleen Reis CREA: 174550-4 |
| | Unidade: metros | Revisão: A | |
| | Escala: 1:10 | Número da folha: 1 | |