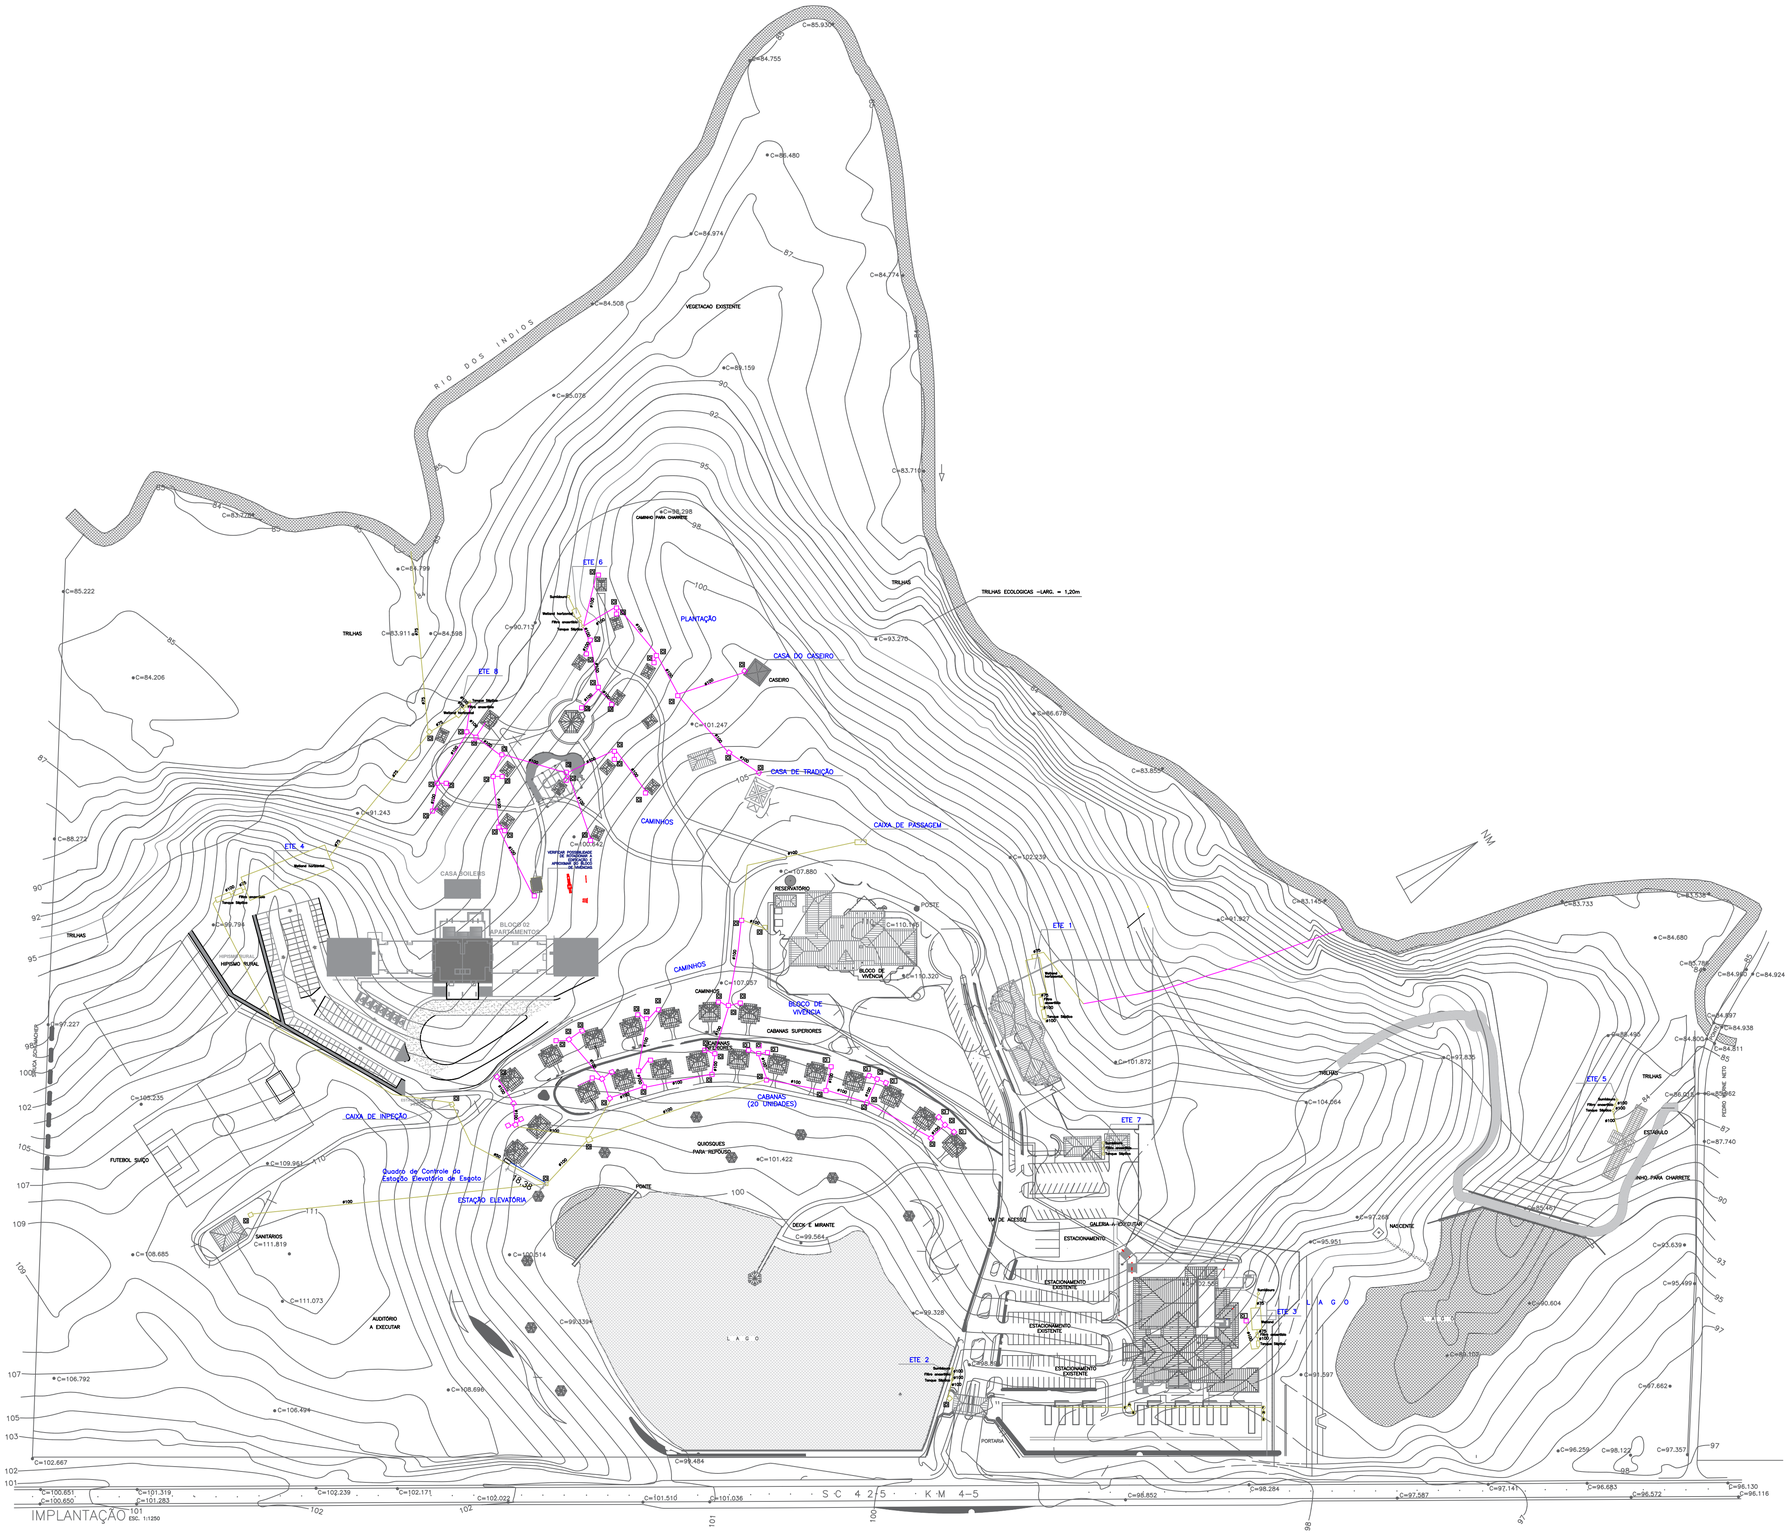


Medições	
ETE 1 - Rio dos Indios	162,1 m
ETE 2	7,8 m
ETE 3	21,1 m
ETE 5	7,2 m
ETE 6	215,5 m

Medições	
ETE 7	5 m
ETE 8	240 m
ETE 4 - Estação Lavataória	118,7 m
Cabanas - Estação Lavatória	551 m
Quadras - Estação Lavatória	135 m
ETE 4 - Rio dos índios	183,8 m

Legenda

- Rede esgotamento sanitária já existente
- Rede esgotamento sanitária prevista
- Rede elétrica

Projeto: Intalação Geral		Resposável Técnico: Arieleen Reis CREA: 174550-4
Unidade: metros	Revisão: A	
Escala: 1:1000	Número da folha: 1	