




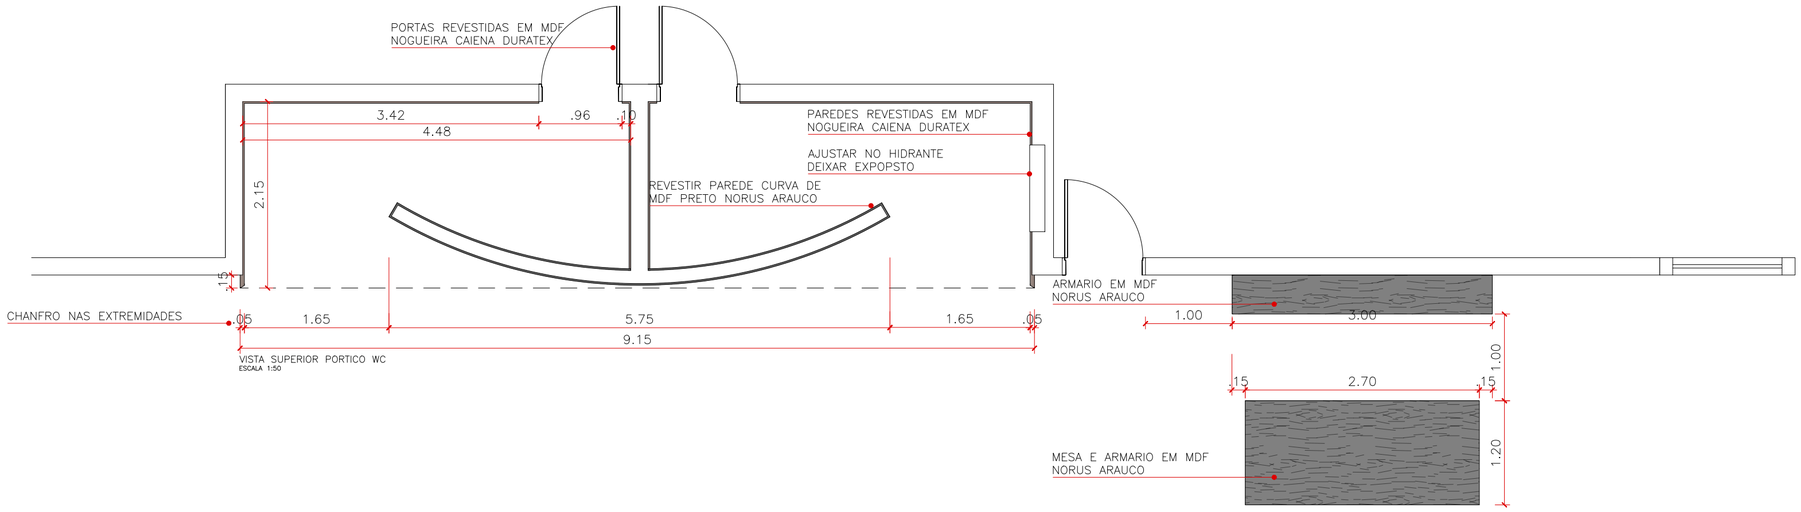


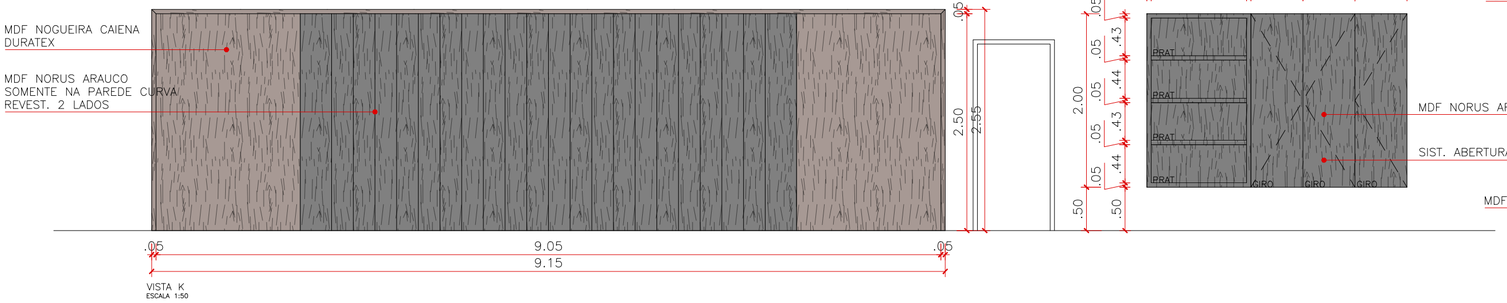


K

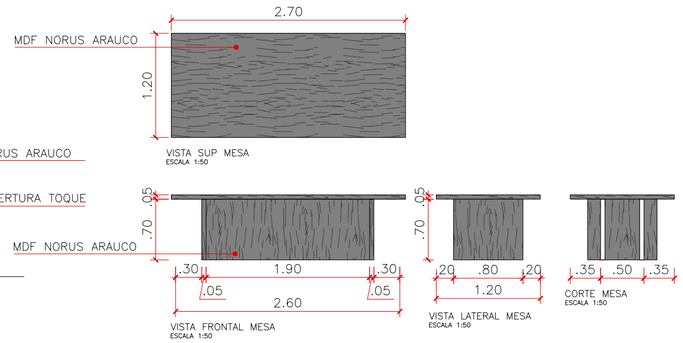




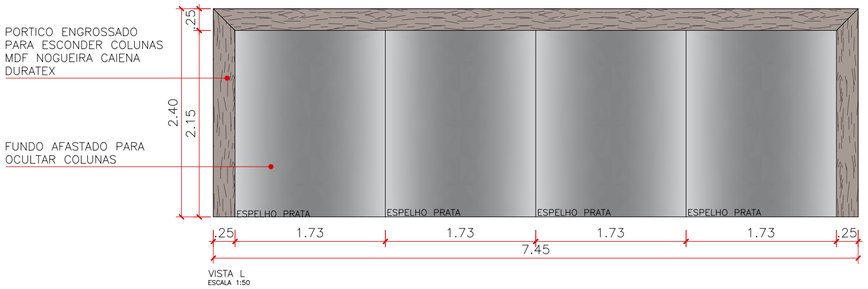

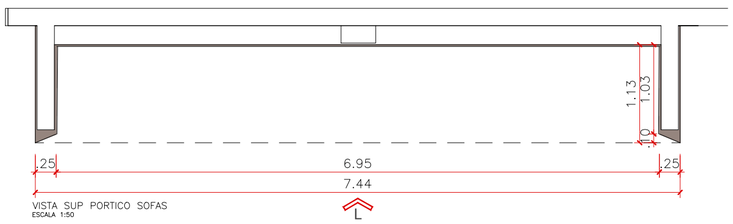

L

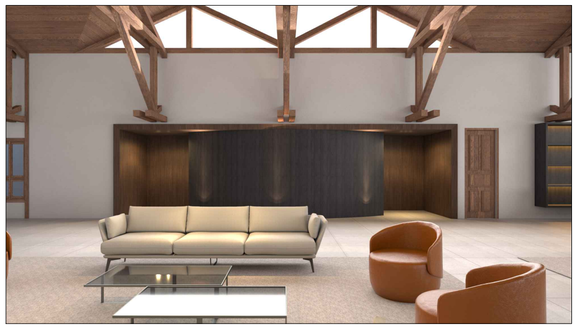





EVENTOS - SESC
SESC - POUSADA RURAL
RODOVIA SC 114, SN, RINCÃO COMPRIDO - LAGES SC

Projeto:
Thiago Valim
Arquiteto e Urbanista - CAU/SC A1572369
49 9 9930-2030

Proprietário:
SESC LAGES

Desenho:
Mariana Lopetegui

Revisão:
REV01 - 03/09/23

Descrição:
MARCENARIA

Escala:
INDICADA

THIAGO VALIM
ARQUITETURA

Data:
03/09/2023

Prancha:
03/ 04