



VISTA A
ESCALA 1:50


VISTA B
ESCALA 1:50

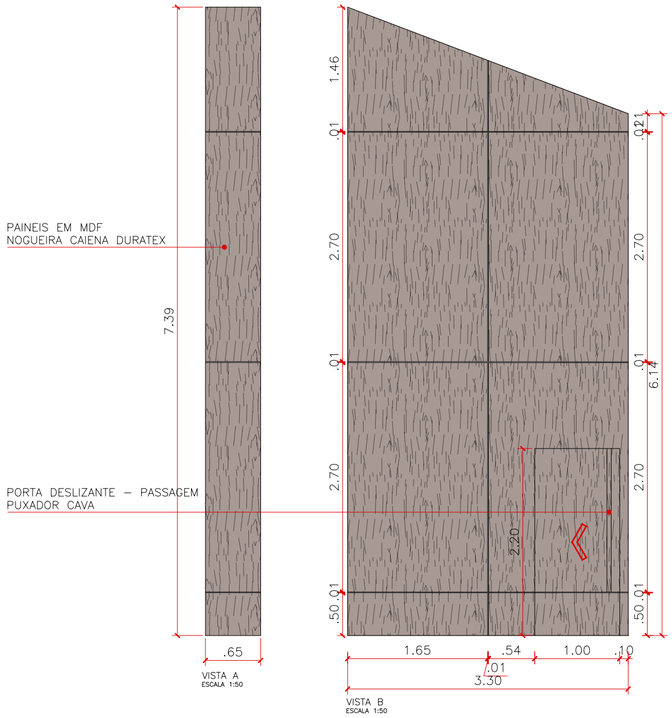

PAREDE DE PEDRA MOLEDO 55M²
VISTA M

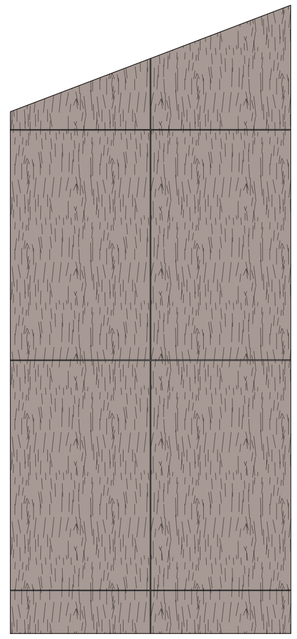


VISTA C
ESCALA 1:50

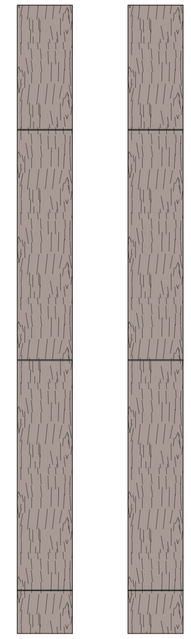

VISTA D
ESCALA 1:50

VISTA E
ESCALA 1:50

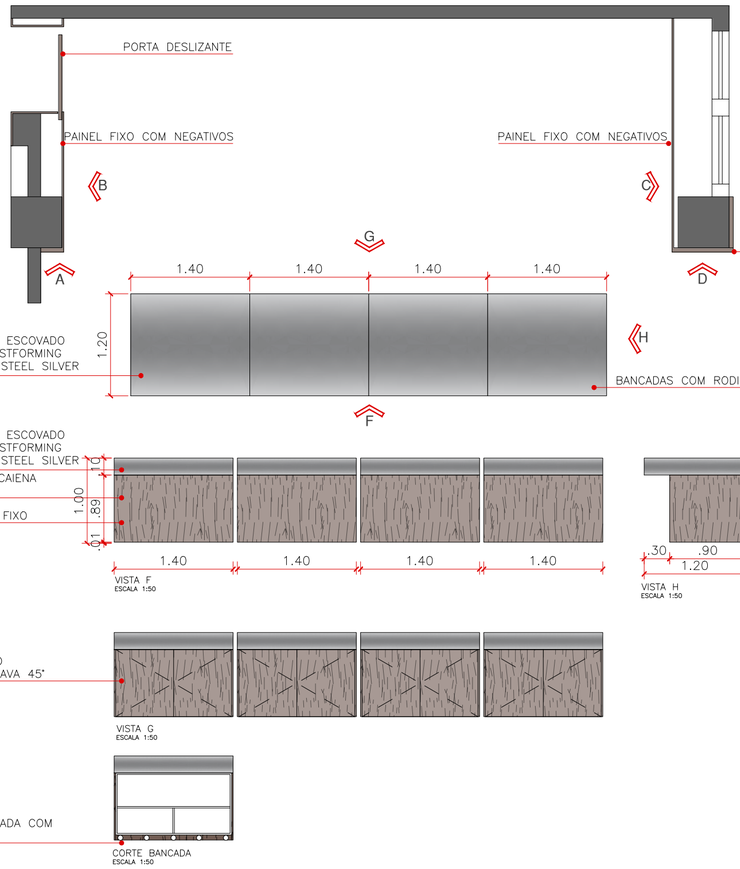


VISTA F
ESCALA 1:50


VISTA H
ESCALA 1:50

VISTA G
ESCALA 1:50


CORTE BANCADA
ESCALA 1:50

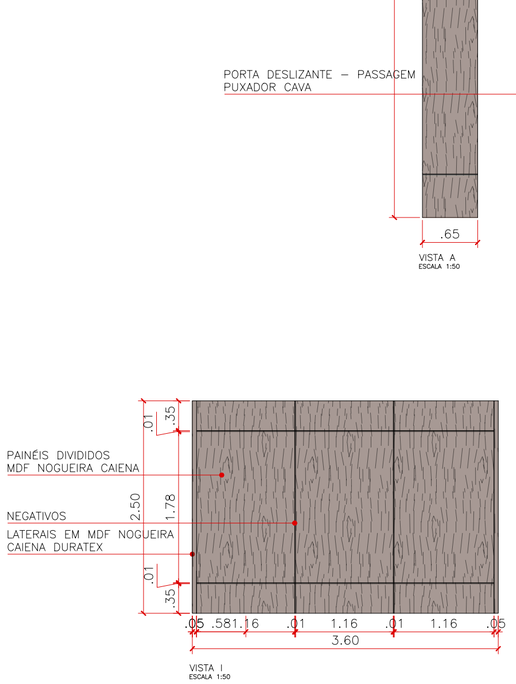

VISTA I
ESCALA 1:50

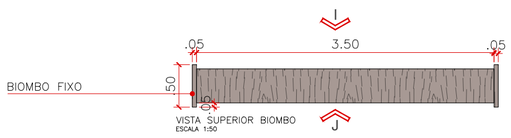

VISTA SUPERIOR BIOMBO
ESCALA 1:50

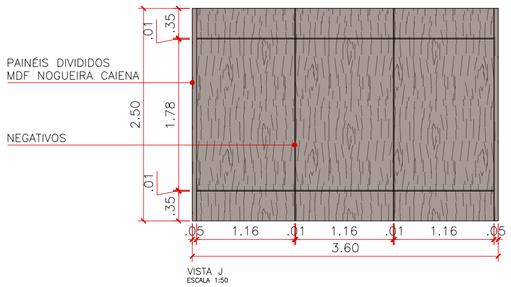

VISTA J
ESCALA 1:50





EVENTOS - SESC
SESC - POUSADA RURAL
RODOVIA SC 114, SN, RINCÃO COMPRIDO - LAGES SC

Projeto:
Thiago Valim
Arquiteto e Urbanista - CAU/SC A1572369
49 9 9930-2030

Proprietário:
SESC LAGES

Desenho:
Mariana Lopetegui

Revisão:
REV01 - 03/09/23

Descrição:
MARCENARIA

Escala:
Indicada

THIAGO VALIM
ARQUITETURA

Data:
03/09/2023

Prancha:
04/ 04