
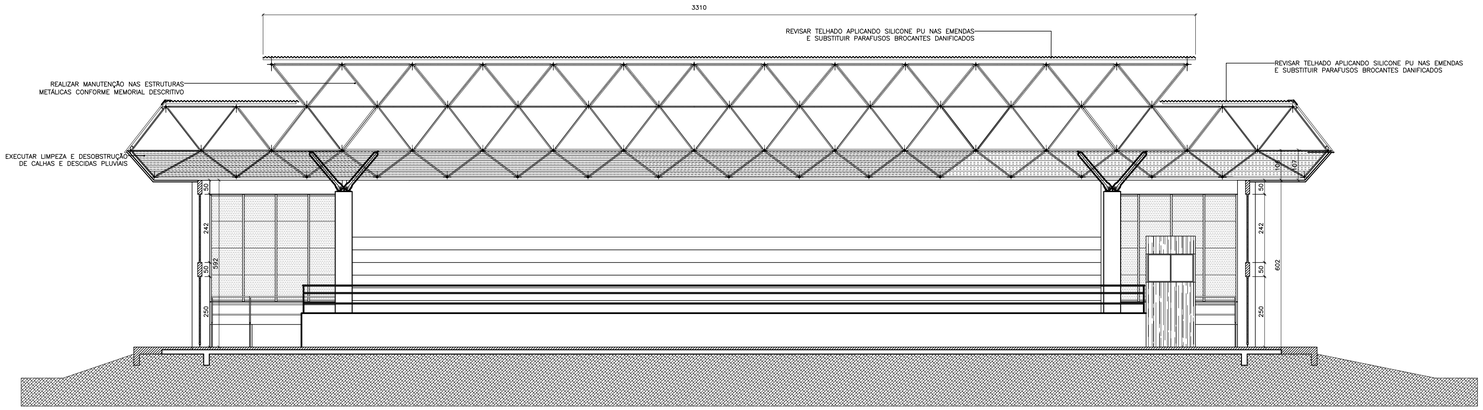



QUADRA COBERTA – CORTE CC

ESCALA.: _____ 1:100

**NOTAS:**
- TODAS AS COTAS INDICADAS ESTÃO EM CENTÍMETROS
- CONFERIR TODAS AS MEDIDAS NO LOCAL DA OBRA
- AS ESPECIFICAÇÕES TÉCNICAS SÃO PARTE INTEGRANTE DESTE PROJETO
- COTAS PREVALECEM SOBRE O DESENHO

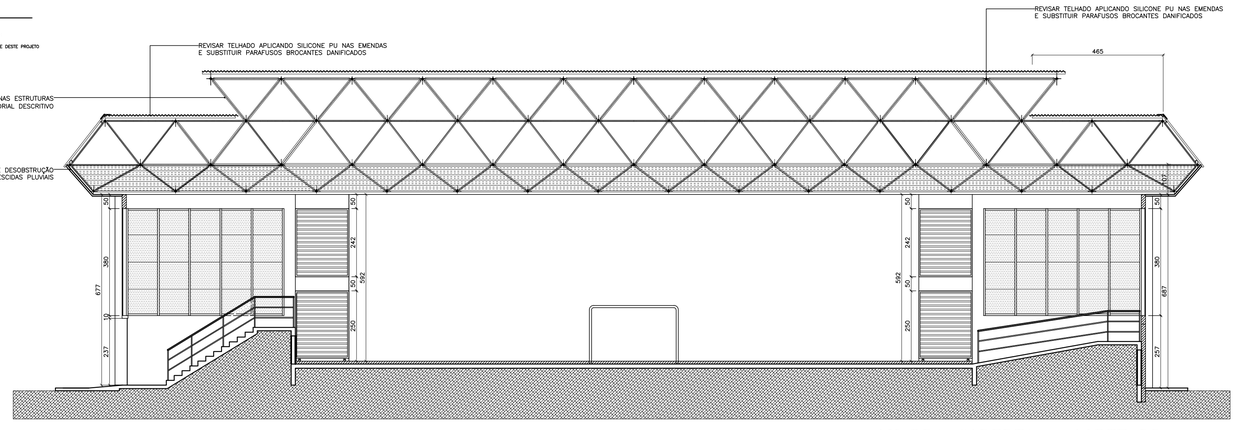


QUADRA COBERTA – CORTE DD

ESCALA.: _____ 1:100

CARIMBO

REVISÕES

| Nº | DATA | DESCRIÇÃO | ASSINATURA |
|---|---|---|---|
| | | | |
| | | | |
| | | | |
| | | | |
| 01 | 15/06/2012 | ESTUDO INICIAL | |

SESC SANTA CATARINA

SERVIÇO SOCIAL DO COMÉRCIO
DEPARTAMENTO REGIONAL

Rua Felipe Schmidt, 785 – Centro – Florianópolis
CEP 88.010.002 – Fone/Fax: (48) 225-0299
sesc-sc@sesc-sc.com.br

Projeto
**ARQUITETÔNICO**

Local: CENTRO DE ATIVIDADES DE RIO DO SUL

End.: Rua Eng. Odebrecht, 500 – Rio do Sul – SC – 89.160-000 Tel.: (047) 3521 2798

Obra: REFORMA COBERTURA DE QUADRA

Conteúdo: QUADRA COBERTA – CORTE CC
QUADRA COBERTA – CORTE DD

Proprietário: SERVIÇO SOCIAL DO COMÉRCIO

Resp. técnico

Carimbo e Assinatura: LUCIANE MASCARELLO
Gerente do Centro de Atividades do SESC Rio do Sul

Carimbo e Assinatura: Responsável Técnico

Autor do Projeto
ARQ. Marcello Farias
CAU SC 48.095-9 – SESC/DR-SC/DAF/SPO
Assinatura

Prancha nº: **03**

Co-Autor do Projeto
ARQ. Maiaura Meurer
CAU SC 94.763-6 – SESC/DR-SC/DAF/SPO

Total: 05

Arquivo: PROJETO QUADRA COBERTA.DWG
Desenho: EDIO
Escala: Indicada
Data: Setembro/2023

DATA DE PLOTAGEM: 28junho2012 ********** PENA DE PLOTAGEM: Pena Padrão SESC-SC.ctb
ARQUIVO: CARS - Quadra Coberta - ampliação Junho2012.DWG

TAMANHO DA PRANCHA:(750mm x 399mm)