
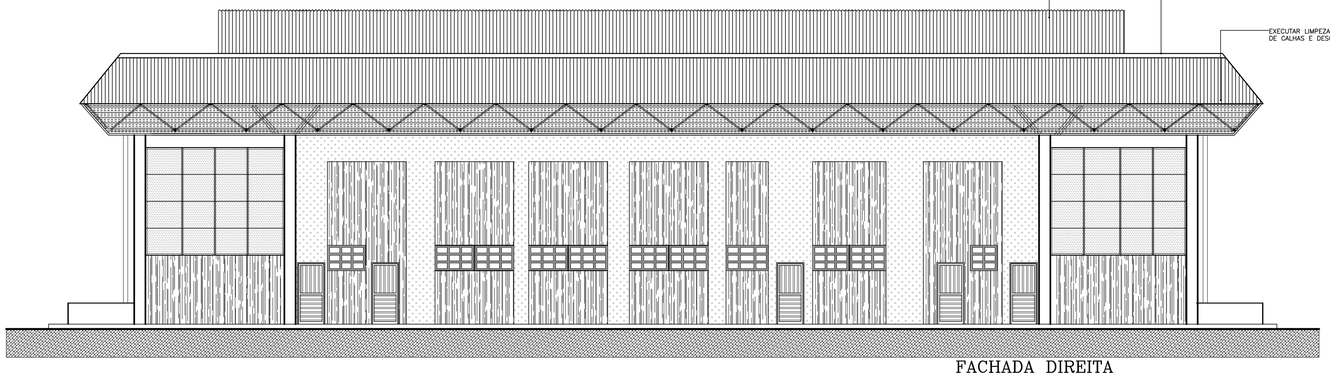


FACHADA DIREITA

ESCALA.: _____ 1:100

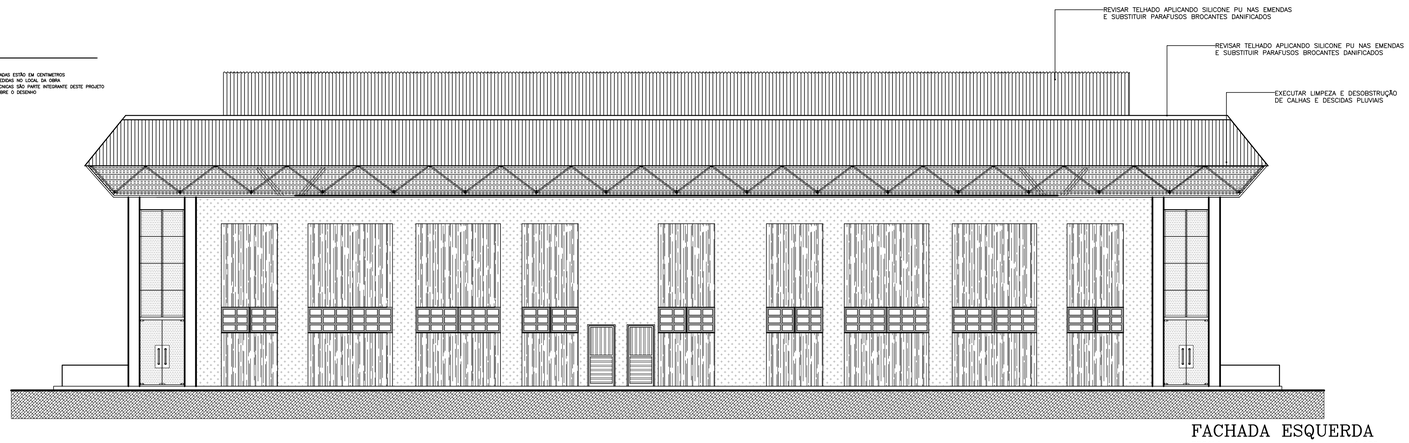

FACHADA ESQUERDA

ESCALA.: _____ 1:100

NOTAS:
- TODAS AS COTAS INDICADAS ESTÃO EM CENTIMETROS
- CONFERIR TODAS AS MEDIDAS NO LOCAL DA OBRA
- AS ESPECIFICAÇÕES TECNICAS SÃO PARTE INTEGRANTE DESTE PROJETO
- COTAS PREVALEZEM SOBRE O DESENHO

CARIMBO

REVISÕES

Nº	DATA	DESCRIÇÃO	ASSINATURA
01	15/06/2012	ESTUDO INICIAL	

SESC SANTA CATARINA

SERVICO SOCIAL DO COMÉRCIO
DEPARTAMENTO REGIONAL

Rua Felipe Schmidt, 785 – Centro – Florianópolis
CEP 88.010.002 – Fone/Fax: (48) 225-0299
sesc-sc@sesc-sc.com.br

Projeto

ARQUITETÔNICO

Local CENTRO DE ATIVIDADES DE RIO DO SUL

End.: Rua Eng. Odebrecht, 500 – Rio do Sul – SC – 89.160-000 Tel.: (047) 3521 2798

Obra REFORMA COBERTURA DE QUADRA

Conteudo FACHADA LATERAL DIREITA
FACHADA LATERAL ESQUERDA

Proprietário: SERVIÇO SOCIAL DO COMÉRCIO

Resp. técnico

Termo de Aprovação e Liberação

LUCIANE MASCARELLO
Gerente do Centro de Atividades do SESC Rio do Sul

Termo de Aprovação e Liberação

Responsável Técnico

Autor do Projeto

ARQ. Marcello Farias
CAU SC 48.095-9 – SESC/DR-SC/DAF/SPO

Assinatura

Prancha nº **04**

Co-Autor do Projeto

ARQ. Maiaura Meurer
CAU SC 94.763-6 – SESC/DR-SC/DAF/SPO

05 *Total*

Arquivo	*Desenho*	*Escala*	*Data*
PROJETO QUADRA COBERTA.DWG	EDIO	Indicada	Setembro/2023

DATA DE PLOTAGEM: 28junho2012 ********** PENA DE PLOTAGEM: Pena Padrão SESC-SC.ctb
ARQUIVO: CARS - Quadra Coberta - ampliação Junho2012.DWG

TAMANHO DA PRANCHA:(750mm x 399mm)