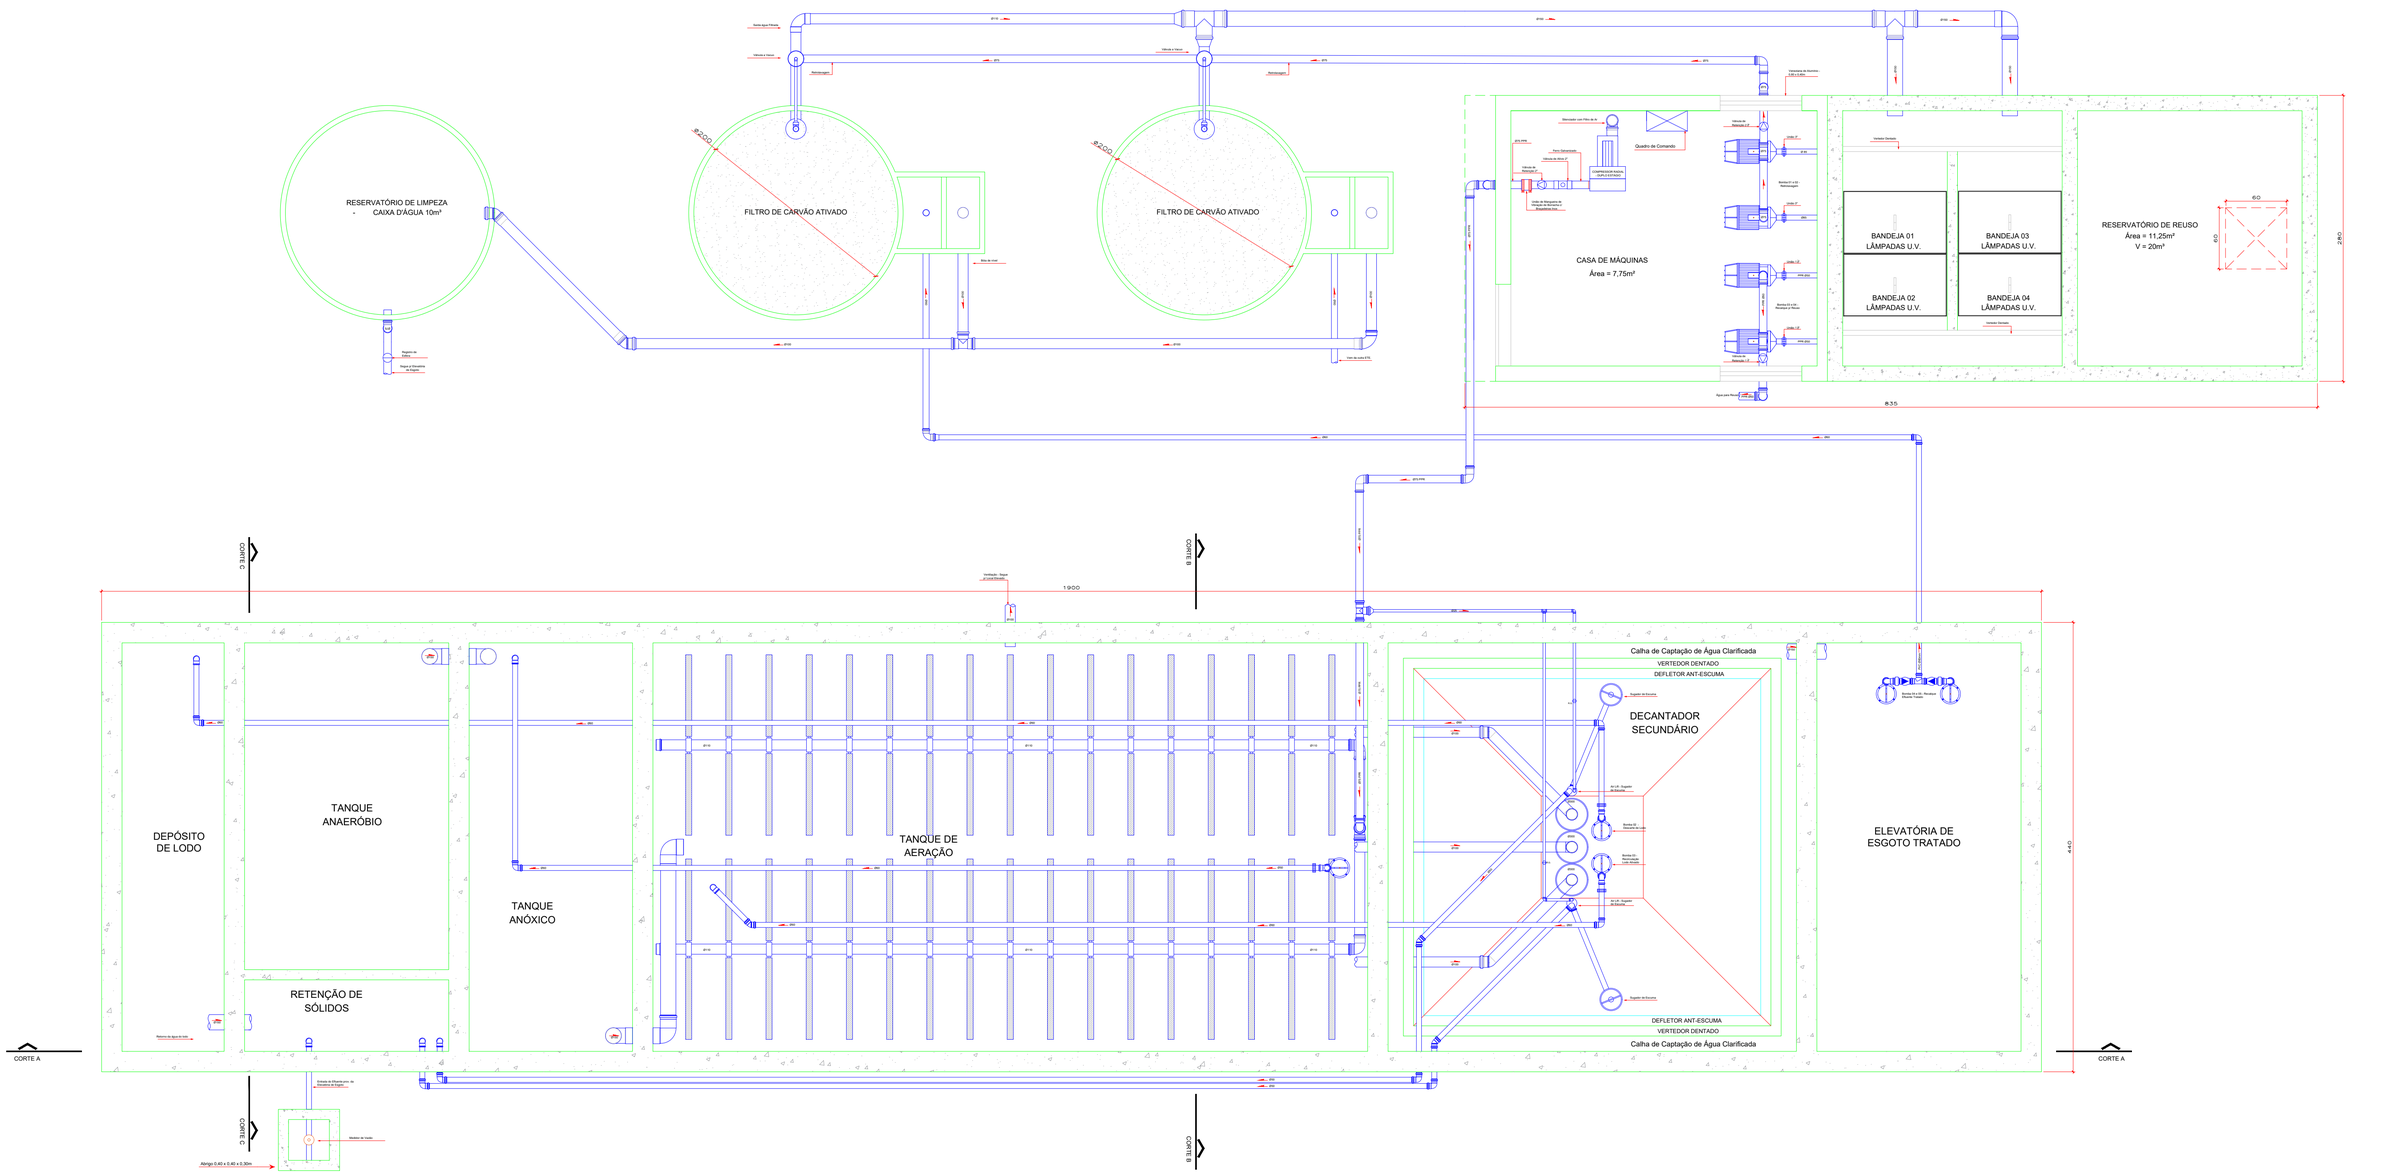


AEROTEC AMBIENTAL LTDA.	ENDEREÇO: Rua João Motta Espezim, 625 Saco dos Limões - Florianópolis - SC CEP 88045-400
OBRA: AMPLIAÇÃO E.T.E. SESC - Cacupé	PROPRIETÁRIO: Serviço Social do Comércio - SESC CNPJ: 03.603.595/0001-68
LOCAL: Rodovia Haroldo Soares Glavan, nº 1670 Cacupé, Florianópolis - SC.	
DISCRIMINAÇÃO: Plantas Baixas, Cortes e Vistas	ARQUIVO:
RESPONSÁVEL TÉCNICO: Flávio Martins Freire CREA/SC: 151045-4	PRANCHA: 01/05
DESENHO: Flávio M. Freire	DATA: Maio / 2019
ESCALAS: 1:30	VAZÃO MÉDIA / HABITANTES 109,22 m³/d