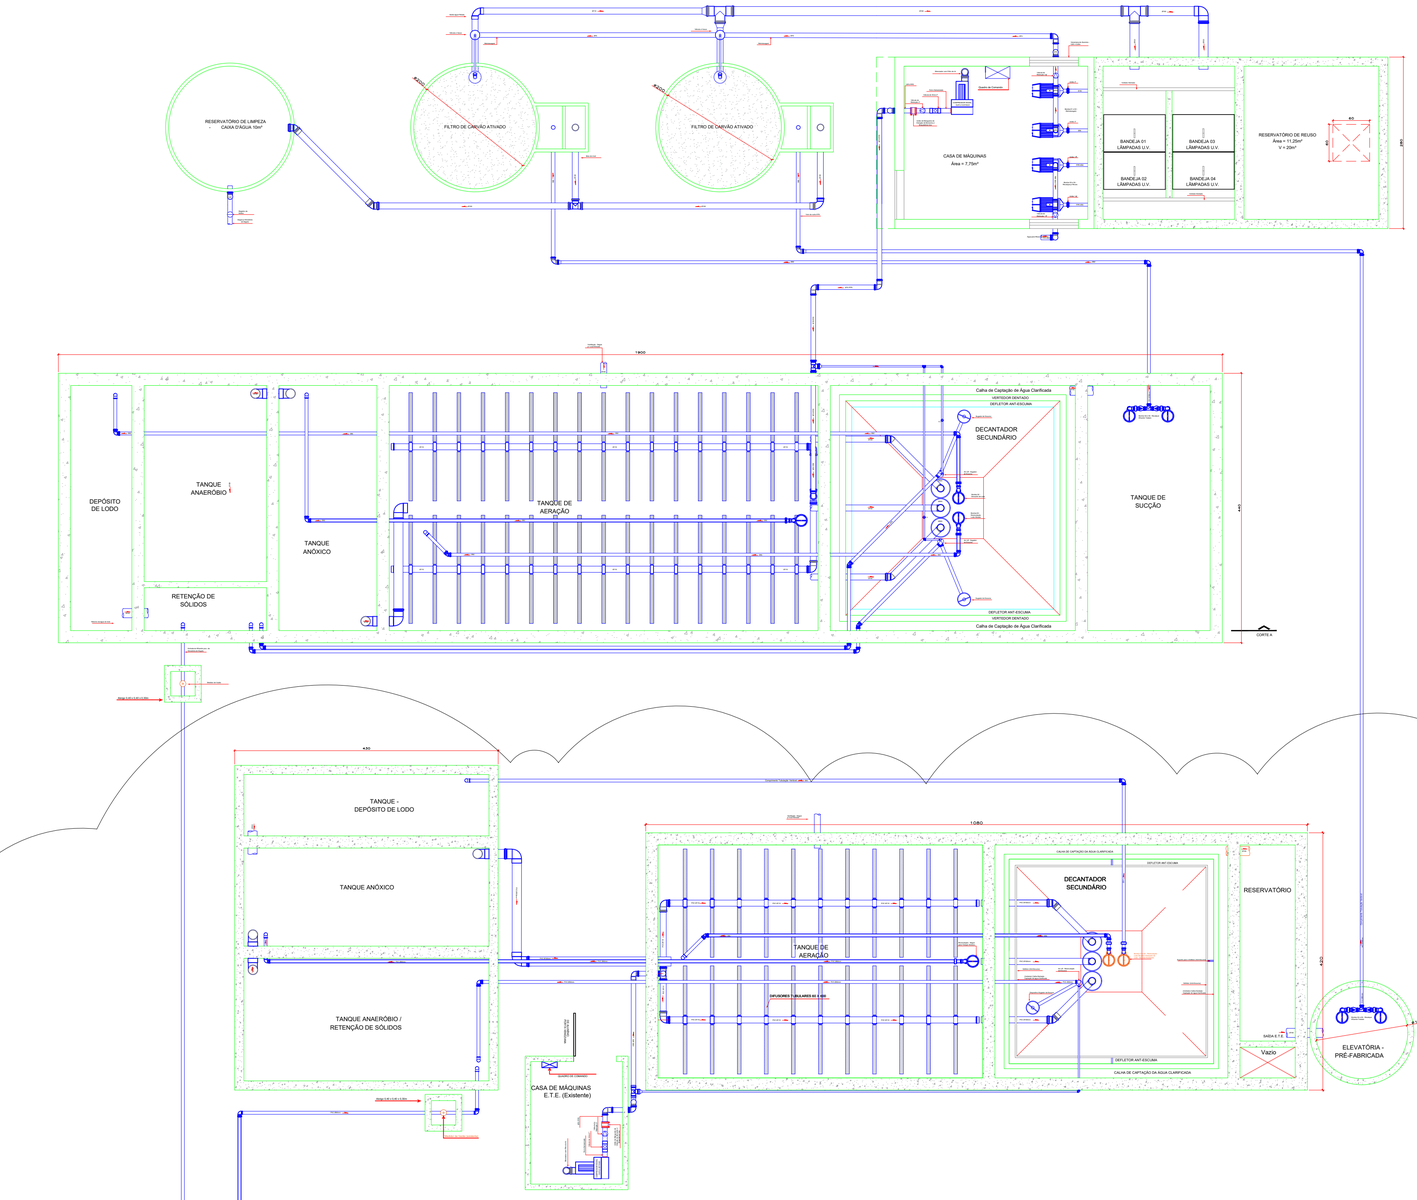


EXISTENTE

AEROTEC AMBIENTAL LTDA.	ENDEREÇO: Rua João Motta Espezim, 625 Saco dos Limões - Florianópolis - SC CEP 88045-400
OBRA: AMPLIAÇÃO E.T.E. SESC - Cacupé LOCAL: Rodovia Haroldo Soares Glavan, nº 1670 Cacupé, Florianópolis - SC.	PROPRIETÁRIO: Serviço Social do Comércio - SESC CNPJ: 03.603.595/0001-68
DISCRIMINAÇÃO: PLANTA GERAL RESPONSÁVEL TÉCNICO: Flávio Martins Freire CREA/SC: 151045-4	ARQUIVO: PRANCHA: 01/01
DESENHO: Flávio M. Freire DATA: Maio / 2019 ESCALAS: 1:50	VAZÃO MÉDIA / HABITANTES