
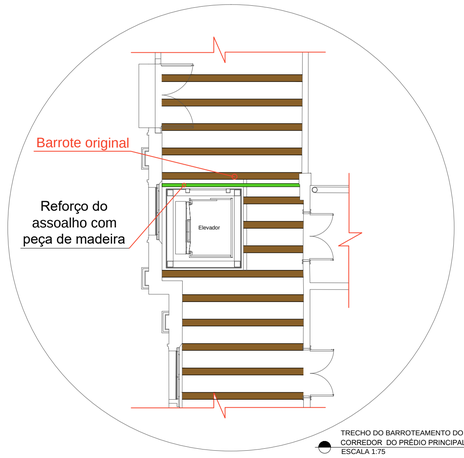


TRECHO DO BARROTEAMENTO DO CORREDOR DO PRÉDIO PRINCIPAL
ESCALA 1:75

Recalque do assoalho de madeira

Percebeu-se que o corte do assoalho para encaixar o elevador, foi afastado do barrote, fazendo os topos das tábuas do assoalho cederem.

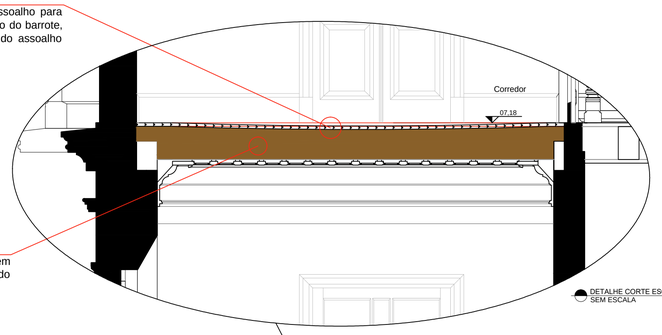


Barrote original

O barrote original segue em sua posição, não sendo necessário macaqueá-lo.


DETALHE CORTE ESQUEMÁTICO
SEM ESCALA

SITUAÇÃO EXISTENTE

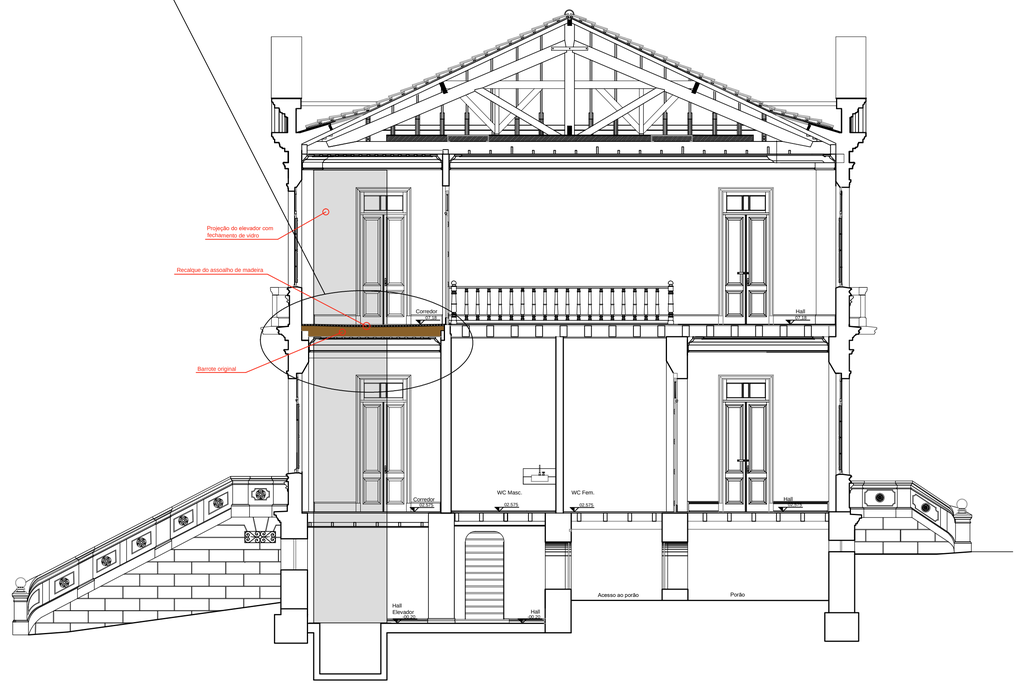


CORTE ESQUEMÁTICO DO PRÉDIO PRINCIPAL
ESCALA 1:75

SITUAÇÃO PROPOSTA

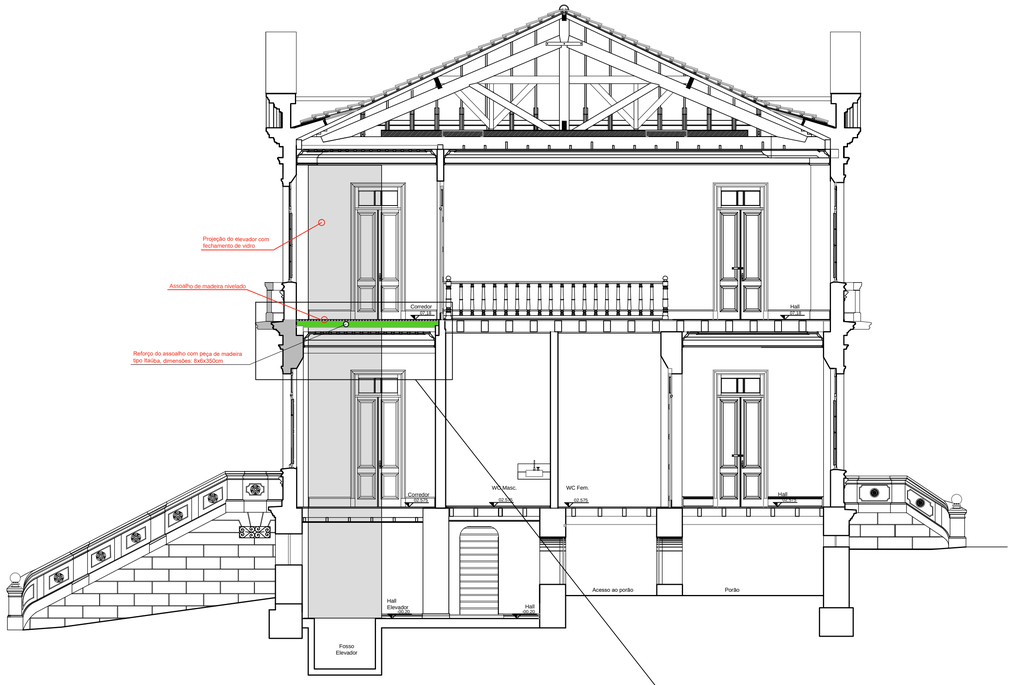

CORTE ESQUEMÁTICO DO PRÉDIO PRINCIPAL
ESCALA 1:75

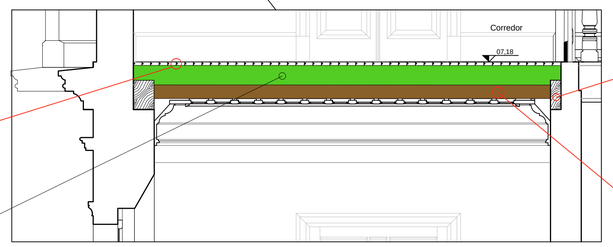

Assoalho de madeira nivelado

Reforço do assoalho com peça de madeira

Apoiado sobre o frechal intermediário, será instalado uma peça em madeira Itaúba, na bitola de 8cm x 16cm x 350cm, levando as peças do assoalho do corredor, junto à entrada do eleador, ao nível correto.

Frechal intermediário

O frechal intermediário recebe as cargas do barroteamento do assoalho do segundo pavimento e distribui sobre as paredes autoportantes.

Barrote original

O barrote original segue em sua posição, não sendo necessário macaqueá-lo.

DETALHE CORTE ESQUEMÁTICO
SEM ESCALA

ArteReal
arquitetura

Projeto:

Mapeamento de danos
CENTRO CULTURAL VIDAL RAMOS
Rua Vidal Ramos Junior, 152 - Centro - Lages - SC

Descrição da Prancha:

Projeto reforço da estrutura do assoalho

Proprietário/Responsável pelo imóvel:

SERVICO SOCIAL DO COMÉRCIO - SESC AR/SC
CENTRO DE ATIVIDADES DE LAGES
CNPJ 03.603.595/0014-82

Prancha: 1/01

Escala: 1/75

Data: Agosto/2023

Resps. Técnicos:

Arq. Jean Carlo de Souza
CAU A41963-0

Arq. Raphael Py e Pires
CAU A41330-5

Documento gerado automaticamente pelo IFBS/CBC. Autor: Zoca Projeto e Incorporação S/S Ltda. | CNPJ - 10.376.237/0001-53