
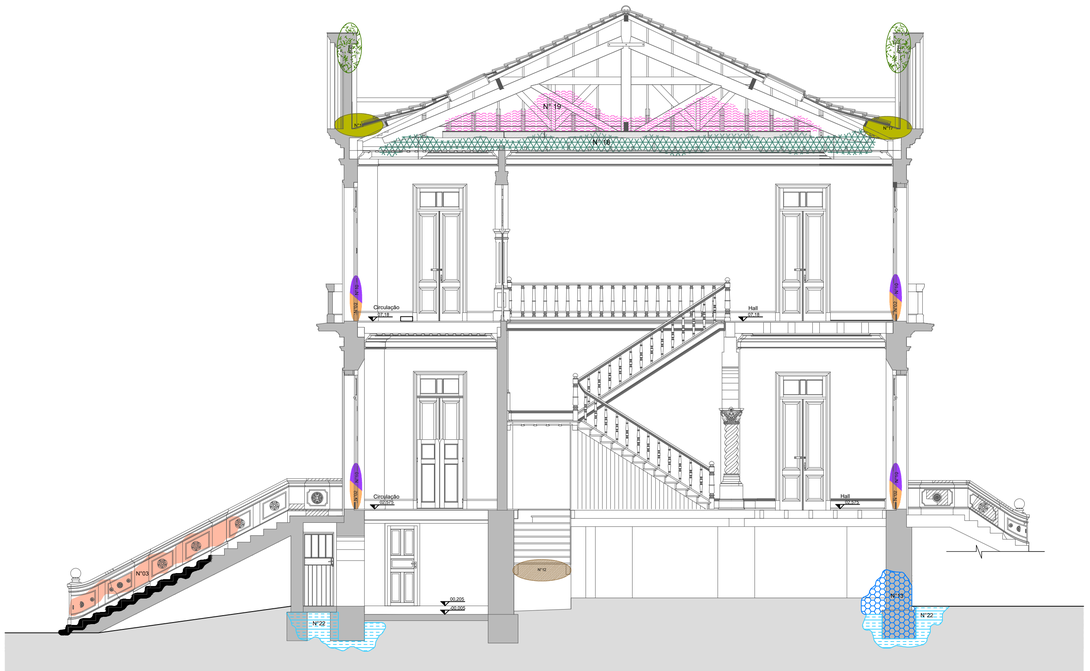


CORTE AA DO PRÉDIO PRINCIPAL
ESCALA 1:75

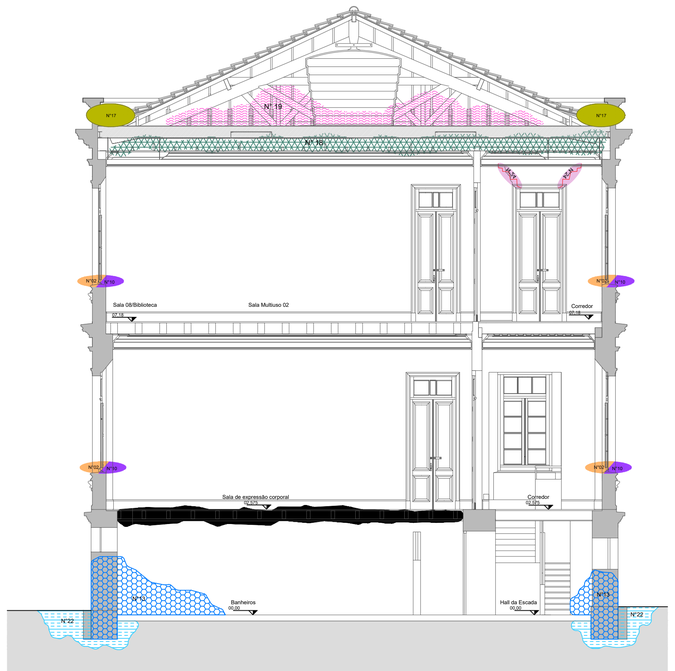

CORTE BB DO PRÉDIO PRINCIPAL
ESCALA 1:75

LEGENDA

FICHA	HACHURA	DANO / PATOLOGIA / RISCO
Nº01		Desagregação ou erosão
Nº02		Apodrecimento por umidade e/ou microorganismos
Nº03		Processo de desgaste e craquelamento de pintura
Nº04		Desgaste do piso cimentício
Nº05		Falha ou ausência na calafetação
Nº06		Desgaste ou perda de revestimento
Nº07		Movimentação estrutural / recalque
Nº08		Alteração de tonalidade/manchas por umidade
Nº09		Deterioração por umidade e vazamento da rede hidrossanitária
Nº10		Ataque de insetos xilófagos
Nº11		Problemas estruturais
Nº12		Umidade ascendente
Nº13		Desplacamento / descolamento de revestimento
Nº14		Vidro quebrado / danificado
Nº15		Telha quebrada / danificada
Nº16		Falha na impermeabilização / vedação
Nº17		Sujidades e/ou resíduos de obra
Nº18		Fiação exposta
Nº19		Recalque no solo e pavimentação
Nº20		Drenagem pluvial obstruída
Nº21		Infiltração de água pluviais
Nº22		Descolamento ou perda de elementos decorativos
Nº23		Fissuras, trincas ou rachaduras
Nº24		Presença de vegetação

ArteReal
arquitetura

Projeto:
Mapeamento de danos
CENTRO CULTURAL VIDAL RAMOS
Rua Vidal Ramos Junior, 152 - Centro - Lages - SC

Descrição da Prancha:
Corte AA e BB do edifício principal

Proprietário/Responsável pelo imóvel:
SERVICO SOCIAL DO COMÉRCIO - SESC AR/SC
CENTRO DE ATIVIDADES DE LAGES
CNPJ 03.603.595/0014-82

Prancha: 8/08

Resps. Técnicos:
Arq. Jean Carlo de Souza
CAU A41963-0
Arq. Raphael Py e Pires
CAU A41330-5

Escala: 1/75

Data: Agosto/2023

Direitos autorais reservados pelo SESC/SC. Autor Ouro Projeto e Incorporação S/S Ltda. CNPJ: 10.379.237/0001-53