
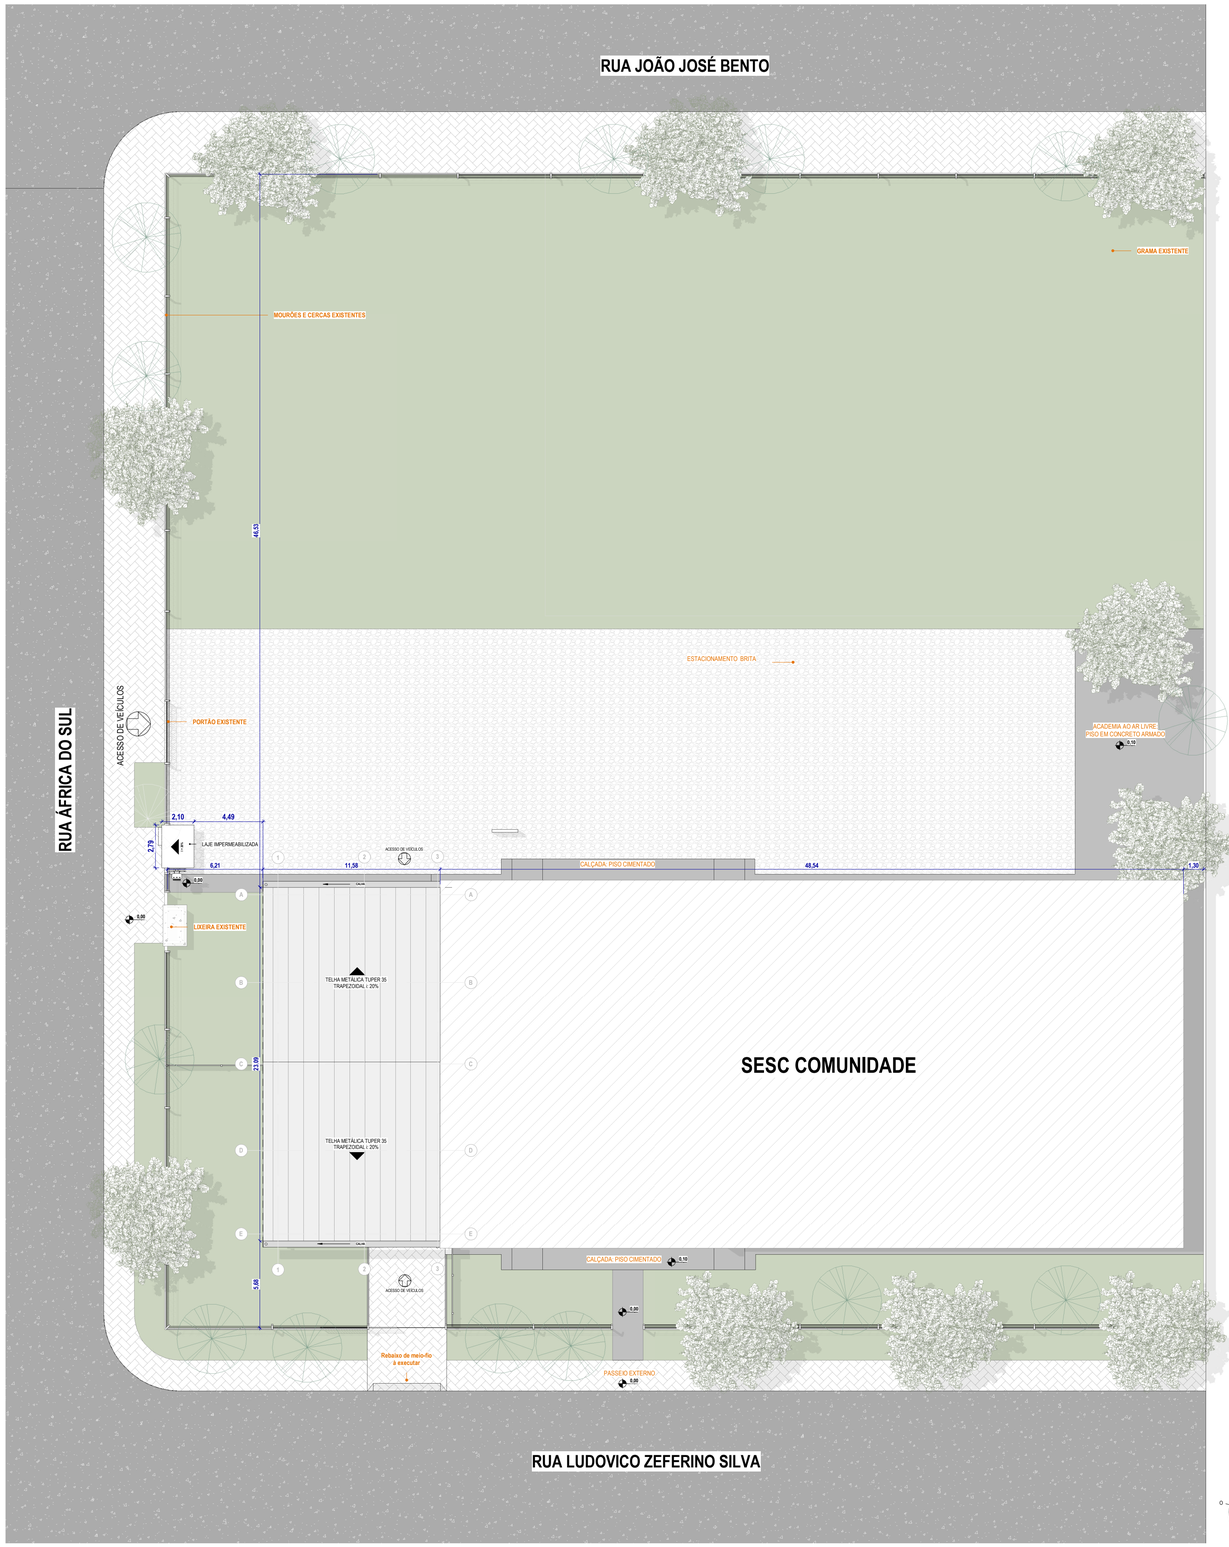


1 **LOCAÇÃO**
ESC. 1 : 200

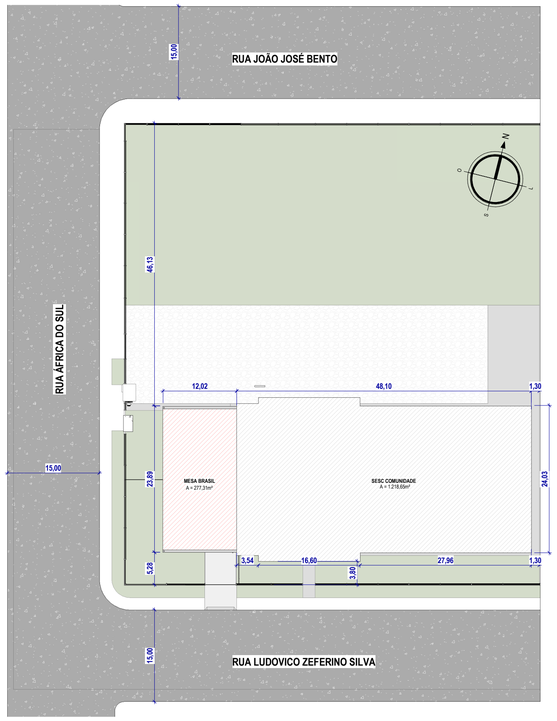

2 **SITUAÇÃO**
ESC. 1 : 500

QUADRO DE RESUMO

ZONA: ZR1 - Zona Residêncial 1
Desmembramento PMF - Jardim Califórnia

ÁREA DO TERRENO			
	ESCRITURA:	5.000,00m2	
COEFICIENTE DE APROVEITAMENTO			
	DO PROJETO:	0,237	1.184,30 M2
TAXA DE OCUPAÇÃO			
	DO PROJETO:	29,55 %	1.497,81 M2
TAXA DE PERMEABILIDADE			
	DO PROJETO:	63,04 %	3.152,19 M2

QUADRO DE ÁREAS

CÓD	PROJETO / DENTIFICAÇÃO	NÚMERO	ÁREAS (M2) PERÍMETRO	PAVIMENTO	OBSERVATÓRIO	TOTAL	TAXA DE OCUPAÇÃO	HABITE-SE NÚMERO	HABITE-SE PROTOCOLO EM
01	BLOCO 1 QUADRA, SALAS		1.095,33m2	------	88,97m²	1.184,30m2	24,37 %	11.343/2013	10/04/2019
	MESA BRASIL		256,41m2	------	------	256,41m2	4,44 %		
	ÁREA CONSTRUÍDA		1.095,33m2	------	88,97m²	1.184,30m2	0,00 %		
	ÁREA A CONSTRUIR		256,41m2	------	------	256,41m2	0,00 %		
	ÁREA DEMOLIDA		------	------	------	0,00m2	0,00 %		
	ÁREA TOTAL		1.351,74m2	------	88,97m²	1.440,71m2	28,81 %		
	INDICE DE APROVEITAMENTO					0,237/6			
	TAXA DE PERMEABILIDADE					71,36/6			
	AREA DO TERRENO: - ESCRITURA					5.000,00m2			

LEGENDA:

EDIFICAÇÃO
CALÇAMENTO / PASSEIO CIMENTADO
BRITA
ASFALTAMENTO
INTERTRAVADO RETANGULAR
GRAMA

SIMBOLOGIA:

INDICAÇÃO DE EIXO DOS PILARES (X)
INDICAÇÃO DE NÍVEL — PLANTA XX,XX; CORTES E VISTAS XX,XX
INDICAÇÃO DE ACABAMENTO — RODAPÉ, PAREDE, TETO, PISO
INDICAÇÃO DE CORTE — X / XXX — NOME DO CORTE / NÚMERO DA PRANCHA
INDICAÇÃO DE DETALHE — X / XXX — NÚMERO DO DETALHE / NÚMERO DA PRANCHA
CÓDIGO DE PORTA (PX)
CÓDIGO DE JANELA (JX)
INDICAÇÃO DE FACHADAS — X / XXX — NÚMERO DA VISTA / NÚMERO DA PRANCHA
INDICAÇÃO DE VISTAS — X — NÚMERO DA VISTA

NOTAS:

1. COTAS EM METROS (EXCETO ONDE INDICADO).
2. CONFERIR MEDIDAS NO LOCAL.
3. PARA POSICIONAMENTO E DIMENSIONAMENTO CORRETO DOS EQUIPAMENTOS E ELEMENTOS ELÉTRICOS, HIDROSSANITÁRIOS E DE PREVENÇÃO E COMBATE À INCÊNDIO, ESPECIFICAÇÃO E DETALHES DE DRENAGEM, VER PROJETOS ESPECÍFICOS.
4. ESPECIFICAÇÕES COMPLETAS DE ACABAMENTOS, MATERIAIS, EQUIPAMENTOS E ESQUADRIAS, VER AMPLIAÇÕES E DETALHAMENTOS ESPECÍFICOS, MEMORIAL E CADERNO DE ENCARGOS.

CARIMBO

REVISÕES

Nº	DATA	DESCRIÇÃO	ASSINATURA
R00	24/08/2023	PROJETO EXECUTIVO	ARQ. DIEGO V.
R01	22/09/2023	ALTERAÇÃO DO MATERIAL NO PISO DE ACESSO DE VEÍCULOS	ARQ. DIEGO V.

TABELA DE ÁREA CONSTRUÍDA

PAVIMENTO	ÁREA
MESA BRASIL	256,41m²

SERVIÇO SOCIAL DO COMÉRCIO
DEPARTAMENTO REGIONAL
SANTA CATARINA
Rua Felipe Schmidt, 785 - Centro - Florianópolis
CEP 88.010-002 - Fone: (48) 3251-4800
sesc-sc@sesc-sc.com.br

Projeto
ARQUITETURA

Local
MESA BRASIL - FORQUILINHA
End: Rua João José Bento, esquina com as Ruas África e Ludovico Zeferino Silveira - Forquilinha / SC

Obra
MESA BRASIL - FORQUILINHA

Conteúdo
PLANTA DE LOCAÇÃO, SITUAÇÃO E RESUMO

Proprietário: SERVIÇO SOCIAL DO COMÉRCIO
Responsável Técnico
ARQ. MARCELO CORNETET
A31311-4
Carimbo e Assinatura

ARQ. MARCELO CORNETET
A31311-4
Carimbo e Assinatura

Prancha nº
PE-001

Autor do Projeto
ARQ.: MAIAURA MEURER REICHERT
CAU A50317-7
SESC/DR-SC/DAF/SPO
Assinatura

Co-Autor do Projeto
ARQ. MARCELO CORNETET
A31311-4
Total

Arquivo	Desenho	Escala	Data
SESC SC-AF01-BIM-ARQ	ARQ.DIEGO V.	Como indicado	09/08/2023

ISO7942 - 811 x 574 mm