


1 **002_PERSPECTIVA I**
ESC.

LOGO MESA BRASIL (VER DETALHE NA FOLHA 504)

SESC COMUNIDADE

MESA BRASIL

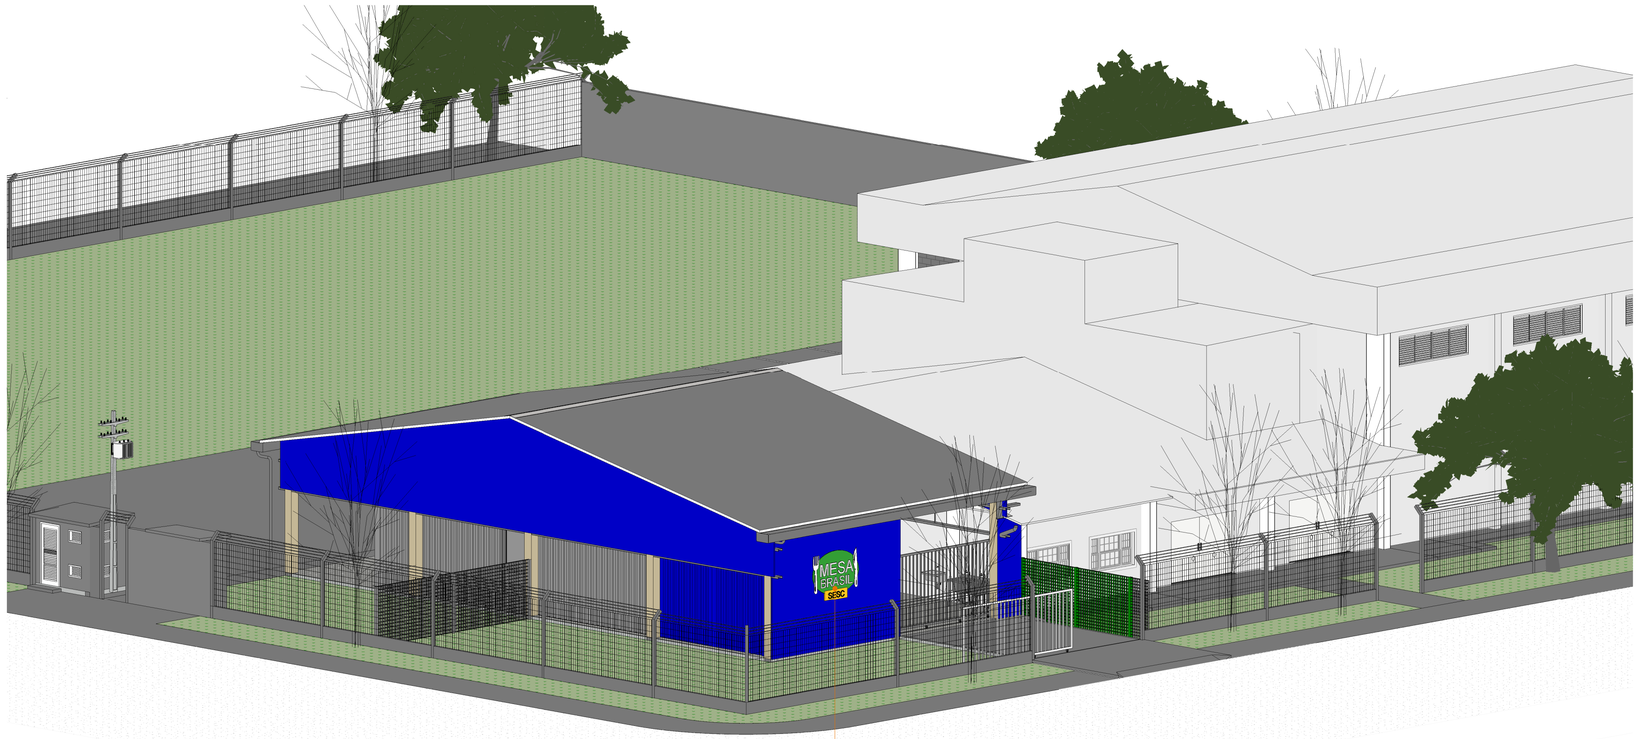

CABINE DE MEDIÇÃO CELESC

2 **002_PERSPECTIVA II**
ESC.

LEGENDA:

ESTRUTURA:
CONCRETO

SUFERCÍCIES:
GRAMA — CONCRETO ARMADO PAVER — CALÇADA EXISTENTE

SIMBOLOGIA:
INDICAÇÃO DE EIXO DOS PILARES (X)
INDICAÇÃO DE NÍVEL: PLANTA XX,XX; CORTES E VISTAS XX,XX
INDICAÇÃO DE ACABAMENTO: RODAPÉ, PAREDE, TETO, PISO
INDICAÇÃO DE CORTE: NOME DO CORTE (X), NÚMERO DA PRANCHA (XXX)
INDICAÇÃO DE DETALHE: NÚMERO DO DETALHE (X), NÚMERO DA PRANCHA (XXX)
CÓDIGO DE PORTA (PX)
CÓDIGO DE JANELA (JX)
INDICAÇÃO DE FACHADAS: NÚMERO DA VISTA (X), NÚMERO DA PRANCHA (XXX)
INDICAÇÃO DE VISTAS: NÚMERO DA VISTA (X)

NOTAS:
1. COTAS EM METROS (EXCETO ONDE INDICADO).
2. CONFERIR MEDIDAS NO LOCAL.
3. PARA POSICIONAMENTO E DIMENSIONAMENTO CORRETO DOS EQUIPAMENTOS E ELEMENTOS ELÉTRICOS, HIDROSSANITÁRIOS E DE PREVENÇÃO E COMBATE À INCÊNDIO, ESPECIFICAÇÃO E DETALHES DE DRENAGEM, VER PROJETOS ESPECÍFICOS.
4. ESPECIFICAÇÕES COMPLETAS DE ACABAMENTOS, MATERIAIS, EQUIPAMENTOS E ESQUADRIAS, VER AMPLIAÇÕES E DETALHAMENTOS ESPECÍFICOS, MEMORIAL E CADERNO DE ENCARGOS.

CARIMBO

REVISÕES

Nº	DATA	DESCRIÇÃO	ASSINATURA
R00	24/08/2023	PROJETO EXECUTIVO	ARQ. DIEGO V.
R01	22/09/2023	ALTERAÇÃO DO MATERIAL NO PISO DE ACESSO DE VEÍCULOS	ARQ. DIEGO V.

TABELA DE ÁREA CONSTRUÍDA

PAVIMENTO	ÁREA
MESA BRASIL	256,41m²

SERVIÇO SOCIAL DO COMÉRCIO
DEPARTAMENTO REGIONAL
SANTA CATARINA
Rua Felipe Schmidt, 785 - Centro - Florianópolis
CEP 88.010-002 - Fone: (48) 3251-4800
sesc-sc@sesc-sc.com.br

Projeto
ARQUITETURA

Local
MESA BRASIL - FORQUILINHA

End. Rua João José Bento, esquina com as Ruas África e Ludovico Zeferino Silveira - Forquilinha / SC

Obra
MESA BRASIL - FORQUILINHA

Conteúdo
PERSPECTIVAS

Proprietário: SERVIÇO SOCIAL DO COMÉRCIO

Responsável Técnico
ARQ. MARCELO CORNETET
A31311-4
Carimbo e Assinatura

ARQ. MARCELO CORNETET
A31311-4
Carimbo e Assinatura

Autor do Projeto
ARQ.: MAIAURA MEURER REICHERT
CAU A50317-7
SESC/DR-SC/DAF/SPO
Assinatura

Prancha nº
PE-002

Co-Autor do Projeto
ARQ. MARCELO CORNETET
A31311-4
Total

Arquivo	Desenho	Escala	Data
SESC SC-AF01-BIM-ARQ	ARQ.DIEGO V.	Como indicado	09/08/2023

EXTERNO: 841 x 594 mm
INTERNO: 811 x 574 mm