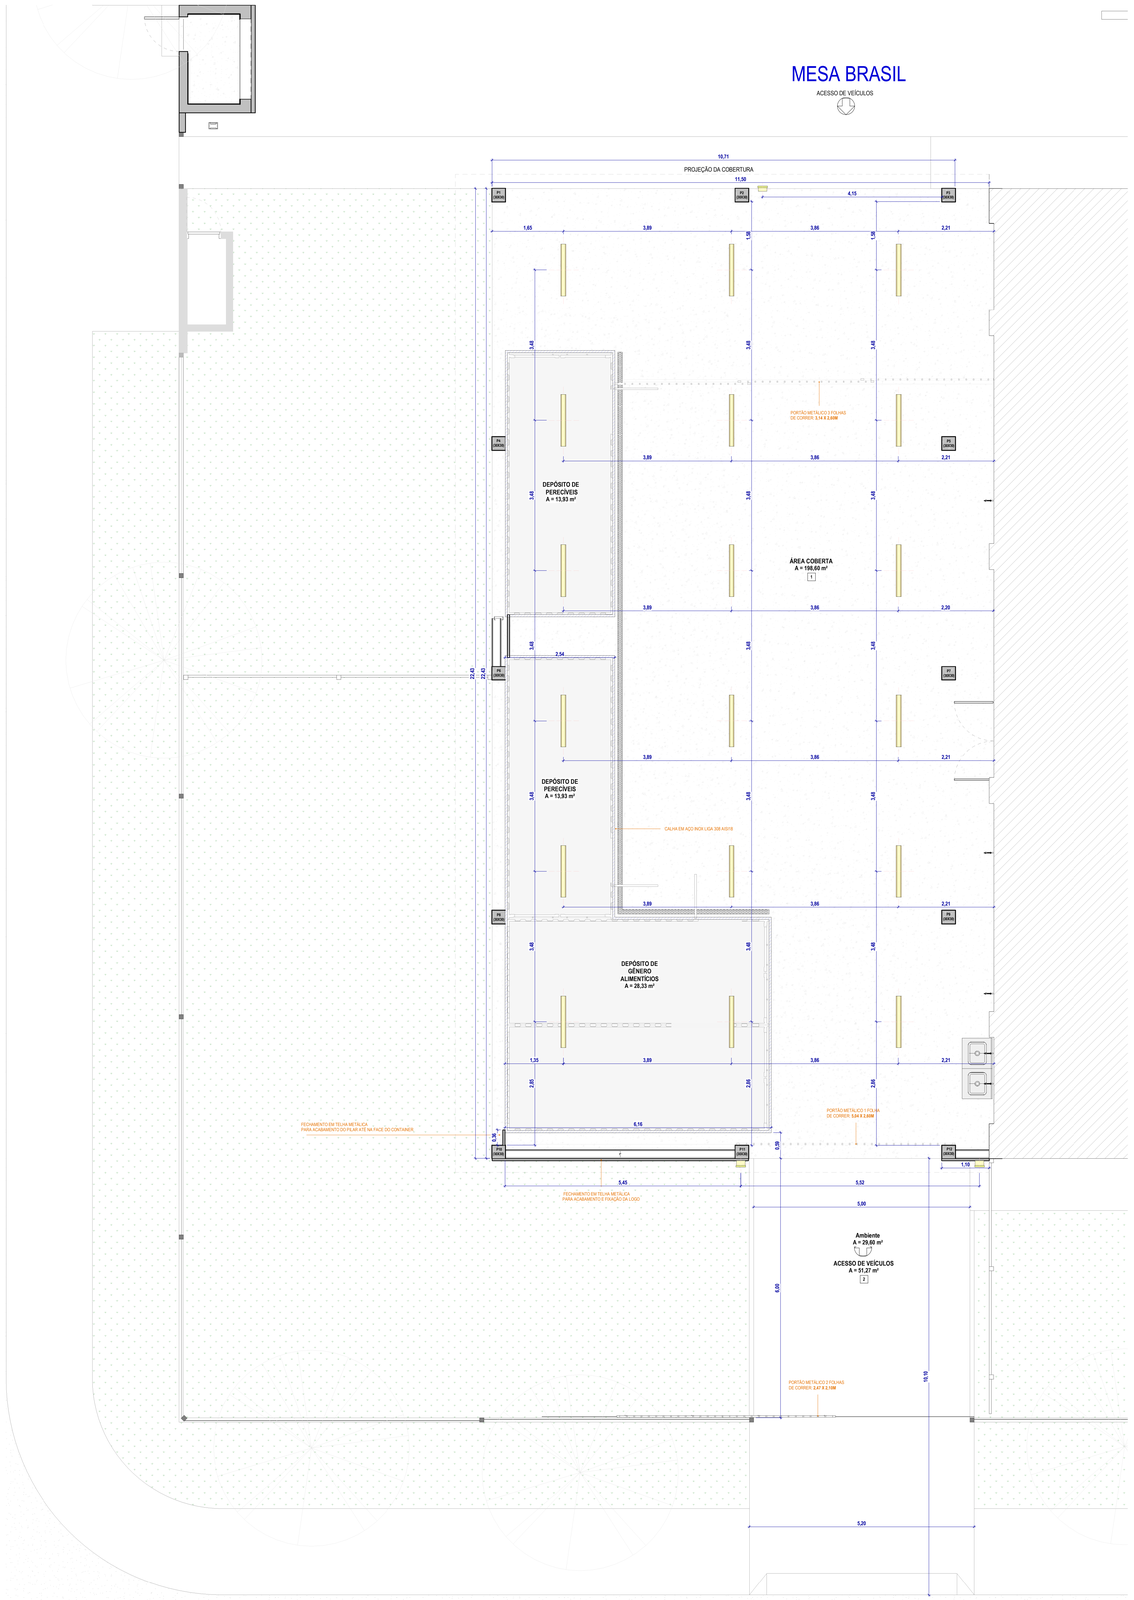


1 TÉRREO - FORRO
ESC. 1 : 50

2 TÉRREO - FORRO - CONTAINERS
ESC. 1 : 50

QUADRO DE REVESTIMENTO DE PISO

CÓD.	DESCRIÇÃO	ÁREA (m²)
01	PISO CONCRETO ARMADO (H=20cm) ACABAMENTO POLIDO	258,33
02	CONCRETO ARMADO	51,47
03	PISO CIMENTADO, TRAÇO 1:3 (CIMENTO E AREIA), ACABAMENTO LISO, ESPESSURA 1,5 CM	4,41
04	MEIO-FIO DE CONCRETO	133,66

QUADRO DE REVESTIMENTO DE PAREDE

CÓD.	DESCRIÇÃO	ÁREA (m²)
01	FECHAMENTO TELHA METÁLICA TUPER 35 EM PINTURA AZUL	117,03
02	FECHAMENTO TELHA METÁLICA TUPER 35 EM PINTURA GRAFITE	2,88
03	PINTURA EXTERNA EM ACRÍLICO CINZA GRAFITE	34,20
04	PINTURA EXTERNA EM ACRÍLICO MANUSCRITO	80,35

TABELA DE PORTAS

CÓD.	DIMENSÕES (m) LARGURA	ALTURA	DESCRIÇÃO	AMBIENTE
PO02	5,04	2,60	PORTÃO METÁLICO FOLHA DE CORRER COM PINTURA ELETROSTÁTICA	ACESSO DE VEÍCULOS
PO03	2,57	2,10	PORTÃO METÁLICO FOLHA DE CORRER COM PINTURA ELETROSTÁTICA	ACESSO MESA BRASIL
PO05	0,80	2,00	PORTA METÁLICA COM VENEZIANAS E FECHADURA EM PINTURA ELETROSTÁTICA BRANCA	CABINE DE MEDIÇÃO

TABELA DE CERCAS METÁLICAS

CÓD.	DIMENSÕES (m) LARGURA	ALTURA	DESCRIÇÃO	AMBIENTE
G01	3,40	2,00	CERCAS METÁLICAS EM TUBO GALVANIZADO A QUENTE COM PINTURA ELETROSTÁTICA	ÁREA EXTERNA
G02	2,40	2,00	CERCAS METÁLICAS EM TUBO GALVANIZADO A QUENTE COM PINTURA ELETROSTÁTICA	ÁREA EXTERNA

TABELA DE JANELAS

CÓD.	DIMENSÕES (m) LARGURA	ALTURA	PEITORIL	DESCRIÇÃO	AMBIENTE
J01	0,60	0,40	0,57	JANELA COM VENEZIANAS, COM TELAS DE PROTEÇÃO E VIDRO ARAMADO	CABINE DE MEDIÇÃO
J01	0,60	0,40	1,72	JANELA COM VENEZIANAS, COM TELAS DE PROTEÇÃO E VIDRO ARAMADO	CABINE DE MEDIÇÃO
J01	0,60	0,40	0,57	JANELA COM VENEZIANAS, COM TELAS DE PROTEÇÃO E VIDRO ARAMADO	CABINE DE MEDIÇÃO
J01	0,60	0,40	1,72	JANELA COM VENEZIANAS, COM TELAS DE PROTEÇÃO E VIDRO ARAMADO	CABINE DE MEDIÇÃO
J01	0,60	0,40	0,47	JANELA COM VENEZIANAS, COM TELAS DE PROTEÇÃO E VIDRO ARAMADO	CABINE DE MEDIÇÃO
J01	0,60	0,40	1,62	JANELA COM VENEZIANAS, COM TELAS DE PROTEÇÃO E VIDRO ARAMADO	CABINE DE MEDIÇÃO

SIMBOLOGIA DE ILUMINAÇÃO

LUMINÁRIA HERMÉTICA PARA 2 LÂMPADAS TUBOLED, TOTALIZANDO FLUXO LUMINOSO > 4400LM, COM EFICIÊNCIA > 100LM/W., POTÊNCIA INDICADA EM PLANTA, TEMPERATURA DE COR 4000K OU 6500K, TENSÃO 220V, COM PROTEÇÃO IP65

LUMINÁRIA RETANGULAR COM ABAS REFLETORAS 1200X140MM, INCLUSO GANCHOS PARA INSTALAÇÃO EM PERFILADOS; 2 LÂMPADAS TUBO LED G13, CORPO CHAPA DE AÇO PINTADA NA COR BRANCA MICROTEXTURIZADA, DIMENSÕES 227X1227MM.

LEGENDA:

ESTRUTURA:
CONCRETO

SUFERCÍCIES:
GRAMA · CONCRETO ARMADO PAVER · CALÇADA EXISTENTE

FORRO
FORRO EM DRYWALL · FORRO DE FIBRA MINERAL 625x625mm

SIMBOLOGIA:
INDICAÇÃO DE EIXO DOS PILARES · INDICAÇÃO DE NÍVEL · INDICAÇÃO DE ACABAMENTO (RODAPÉ, PAREDE, TETO, PISO) · INDICAÇÃO DE CORTE · INDICAÇÃO DE DETALHE · CÓDIGO DE PORTA (PX) · CÓDIGO DE JANELA (JX) · INDICAÇÃO DE FACHADAS · INDICAÇÃO DE VISTAS

NOTAS:
1. COTAS EM METROS (EXCETO ONDE INDICADO).
2. CONFERIR MEDIDAS NO LOCAL.
3. PARA POSICIONAMENTO E DIMENSIONAMENTO CORRETO DOS EQUIPAMENTOS E ELEMENTOS ELÉTRICOS, HIDROSSANITÁRIOS E DE PREVENÇÃO E COMBATE A INCÊNDIO, ESPECIFICAÇÃO E DETALHES DE DRENAGEM, VER PROJETOS ESPECÍFICOS.
4. ESPECIFICAÇÕES COMPLETAS DE ACABAMENTOS, MATERIAIS, EQUIPAMENTOS E ESQUADRIAS, VER AMPLIAÇÕES E DETALHAMENTOS ESPECÍFICOS, MEMORIAL E CADERNO DE ENCARGOS.

REVISÕES

Nº	DATA	DESCRIÇÃO	ASSINATURA
R00	24/08/2023	PROJETO EXECUTIVO	ARQ. DIEGO V.
R01	22/09/2023	ALTERAÇÃO DO MATERIAL NO PISO DE ACESSO DE VEÍCULOS	ARQ. DIEGO V.

TABELA DE ÁREA CONSTRUÍDA

PAVIMENTO	ÁREA

SERVIÇO SOCIAL DO COMÉRCIO
DEPARTAMENTO REGIONAL
SANTA CATARINA
Rua Felipe Schmidt, 785 - Centro - Florianópolis
CEP 88.010-002 - Fone: (48) 3251-4800
sesc-sc@sesc-sc.com.br

Projeto: **ARQUITETURA**

Local: MESA BRASIL - FORQUILHA

End.: Rua João José Bento, esquina com as Ruas África e Ludovico Zeferino Silveira - Forquilinha / SC

Obra: MESA BRASIL - FORQUILHA

Conteúdo: PLANTA DE FORRO - PAV. 00

Proprietário: SERVIÇO SOCIAL DO COMÉRCIO — Representante Técnico: ARQ. MARCELO CORNETET

Coordenação e Acompanhamento: ARQ. MARCELO CORNETET — Coordenação e Acompanhamento: ARQ. MARCELO CORNETET

Prancha nº: **PE-401**

Autor do Projeto: ARQ.: MAIAURA MEURER REICHERT
CAU A50317-7
SESC/DR-SC/DAF/SPO
Assinatura

Co-Autor do Projeto: ARQ. MARCELO CORNETET
Visto

Arquivo: SESC SC-AF01-BIM-ARQ — Escala: Como indicado — Data: 11/16/21