

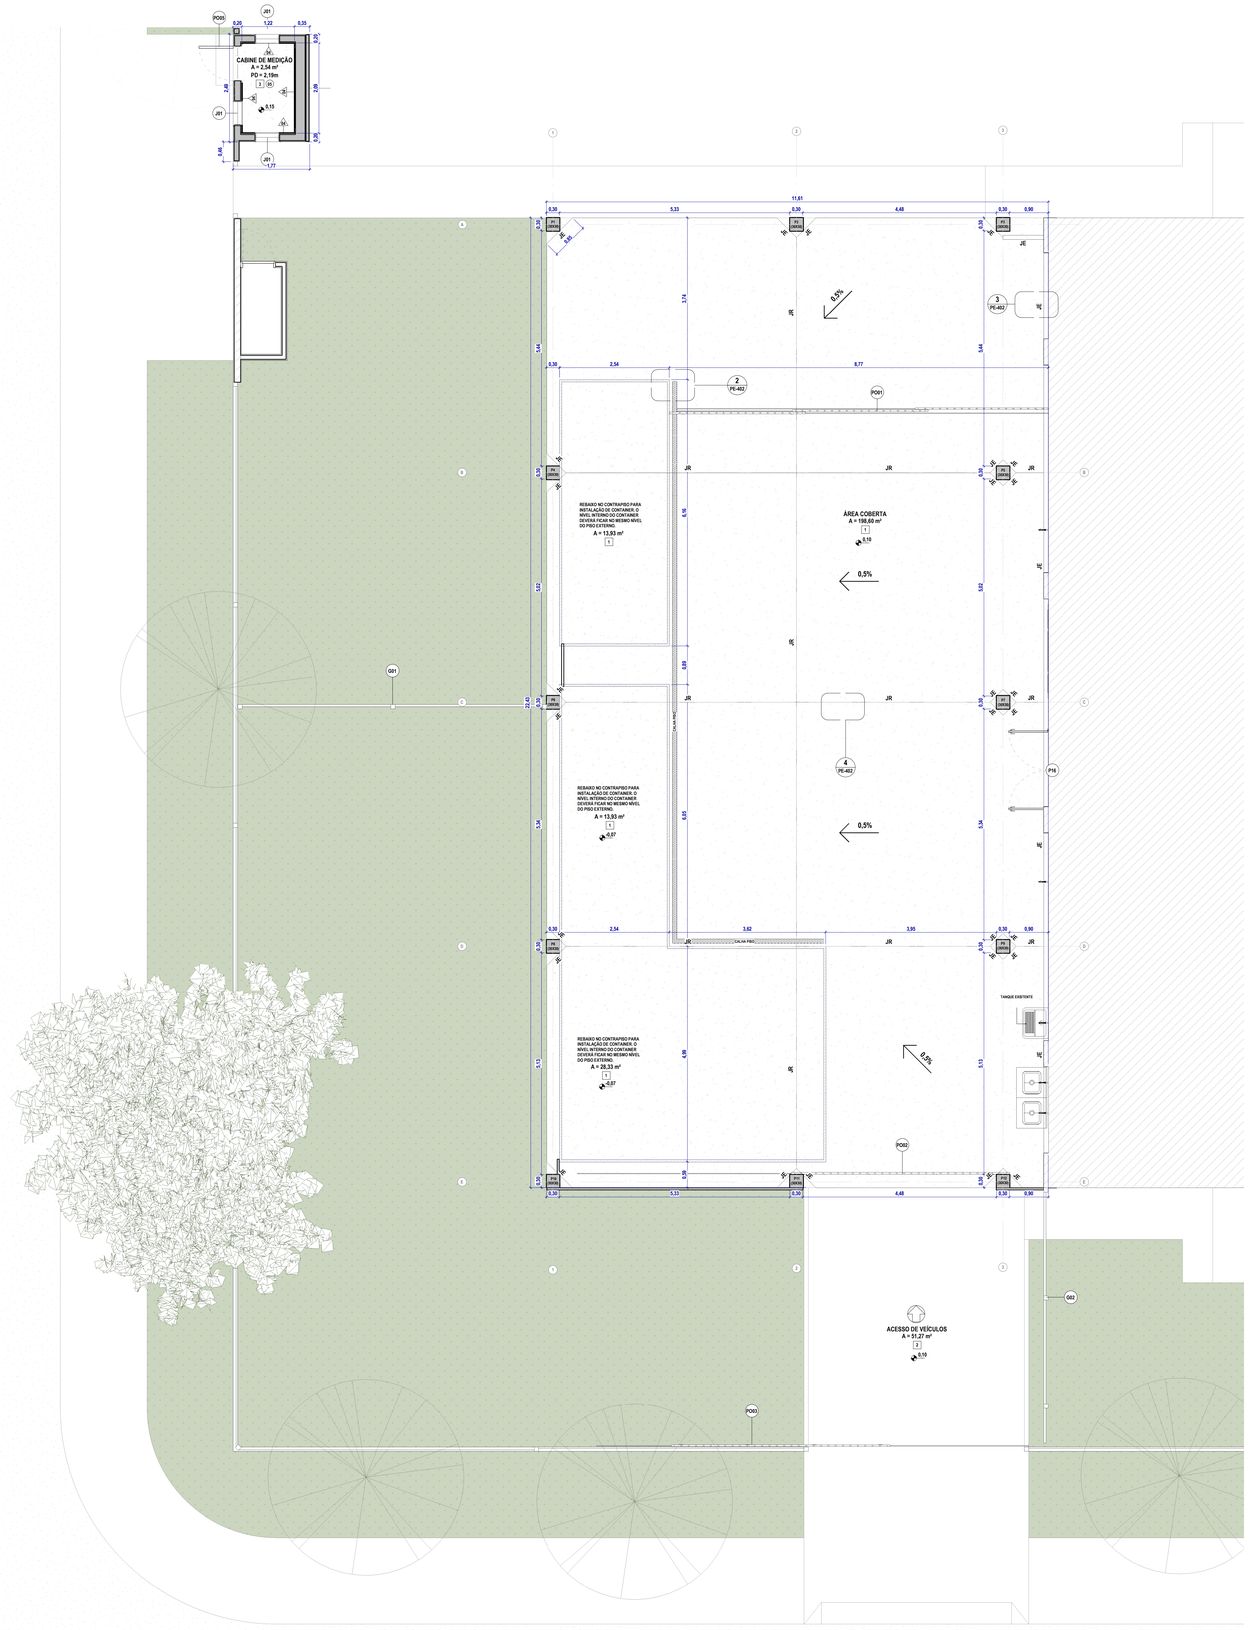



1 **PE - TÉRREO - PISO**
ESC. 1 : 50

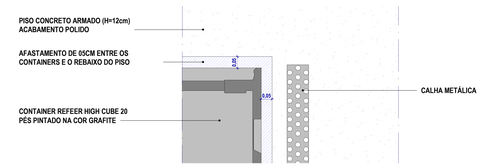


2 **DET. 1 AFASTAMENTO**
ESC. 1 : 10

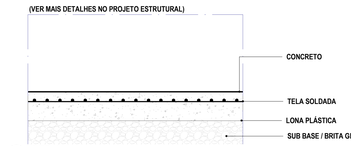

3 **DET. 1 JUNTAS DE ENCONTRO - JE**
ESC. 1 : 10

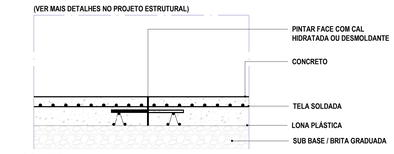

4 **DET. 1 JUNTAS DE RETRAÇÃO - JR**
ESC. 1 : 10

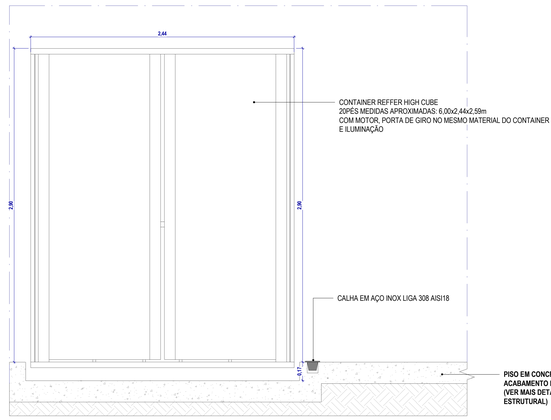

02 **DET. 1 CONTAINERS - CORTE**
ESC. 1 : 20

LEGENDA:

VEDAÇÕES:

	FECHAMENTO TELHA METÁLICA TUPER 35

ESTRUTURA:

	PILAR DE CONCRETO 30X30

QUADRO DE REVESTIMENTO DE PISO

CÓD.	DESCRIÇÃO	ÁREA (m²)
01	PISO CONCRETO ARMADO (H=20cm) ACABAMENTO POLIDO	258,33
02	CONCRETO ARMADO	51,47
03	PISO CIMENTADO, TRAÇO 1:3 (CIMENTO E AREIA), ACABAMENTO LISO, ESPESSURA 1,5 CM	4,41
04	MEIO-FIO DE CONCRETO	135,66

QUADRO DE REVESTIMENTO DE PAREDE

CÓD.	DESCRIÇÃO	ÁREA (m²)
01	FECHAMENTO TELHA METÁLICA TUPER 35 EM PINTURA AZUL	117,03
02	FECHAMENTO TELHA METÁLICA TUPER 35 EM PINTURA GRAFITE	2,88
03	PINTURA EXTERNA EM ACRÍLICO CINZA GRAFITE	34,20
04	PINTURA EXTERNA EM ACRÍLICO MANUSCRITO	80,35

TABELA DE PORTAS

CÓD.	DIMENSÕES (m) LARGURA	ALTURA	DESCRIÇÃO	AMBIENTE
PO02	5,04	2,60	PORTÃO METÁLICO FOLHA DE CORRER COM PINTURA ELETROSTÁTICA	ACESSO DE VEÍCULOS
PO03	2,57	2,10	PORTÃO METÁLICO FOLHA DE CORRER COM PINTURA ELETROSTÁTICA	ACESSO MESA BRASIL
PO05	0,80	2,00	PORTA METÁLICA COM VENEZIANAS E FECHADURA EM PINTURA ELETROSTÁTICA BRANCA	CABINE DE MEDIÇÃO

TABELA DE CERCAS METÁLICAS

CÓD.	DIMENSÕES (m) LARGURA	ALTURA	DESCRIÇÃO	AMBIENTE
G01	3,40	2,00	CERCAS METÁLICAS EM TUBO GALVANIZADO A QUENTE COM PINTURA ELETROSTÁTICA	ÁREA EXTERNA
G02	2,40	2,00	CERCAS METÁLICAS EM TUBO GALVANIZADO A QUENTE COM PINTURA ELETROSTÁTICA	ÁREA EXTERNA

TABELA DE JANELAS

CÓD.	DIMENSÕES (m) LARGURA	ALTURA	PEITORIL	DESCRIÇÃO	AMBIENTE
J01	0,60	0,40	0,37	JANELA COM VENEZIANAS, COM TELAS DE PROTEÇÃO E VIDRO ARAMADO	CABINE DE MEDIÇÃO
J01	0,60	0,40	1,73	JANELA COM VENEZIANAS, COM TELAS DE PROTEÇÃO E VIDRO ARAMADO	CABINE DE MEDIÇÃO
J01	0,60	0,40	0,57	JANELA COM VENEZIANAS, COM TELAS DE PROTEÇÃO E VIDRO ARAMADO	CABINE DE MEDIÇÃO
J01	0,60	0,40	1,73	JANELA COM VENEZIANAS, COM TELAS DE PROTEÇÃO E VIDRO ARAMADO	CABINE DE MEDIÇÃO
J01	0,60	0,40	0,47	JANELA COM VENEZIANAS, COM TELAS DE PROTEÇÃO E VIDRO ARAMADO	CABINE DE MEDIÇÃO
J01	0,60	0,40	1,62	JANELA COM VENEZIANAS, COM TELAS DE PROTEÇÃO E VIDRO ARAMADO	CABINE DE MEDIÇÃO

SIMBOLOGIA:

NOTAS:

1. COTAS EM METROS (EXCETO ONDE INDICADO).
2. CONFERIR MEDIDAS NO LOCAL.
3. PARA POSICIONAMENTO E DIMENSIONAMENTO CORRETO DOS EQUIPAMENTOS E ELEMENTOS ELÉTRICOS, HIDROSSANITÁRIOS E DE PREVENÇÃO E COMBATE A INCÊNDIO, ESPECIFICAÇÃO E DETALHES DE DRENAGEM, VER PROJETOS ESPECÍFICOS.
4. ESPECIFICAÇÕES COMPLETAS DE ACABAMENTOS, MATERIAIS, EQUIPAMENTOS E ESQUADRIAS, VER AMPLIAÇÕES E DETALHAMENTOS ESPECÍFICOS, MEMORIAL E CADERNO DE ENCARGOS.

CARIMBO

REVISÕES

Nº	DATA	DESCRIÇÃO	ASSINATURA
R00	24/08/2023	PROJETO EXECUTIVO	ARQ. DIEGO V.
R01	22/09/2023	ALTERAÇÃO DO MATERIAL NO PISO DE ACESSO DE VEÍCULOS	ARQ. DIEGO V.

TABELA DE ÁREA CONSTRUÍDA

PAVIMENTO	ÁREA
MESA BRASIL	256,64m²

SERVIÇO SOCIAL DO COMÉRCIO
DEPARTAMENTO REGIONAL
SANTA CATARINA
Rua Felipe Schmidt, 785 - Centro - Florianópolis
CEP 88.010-002 - Fone: (48) 3251-4800
sesc-sc@sesc-sc.com.br

Projeto: **ARQUITETURA**

Local: MESA BRASIL - FORQUILINHA

End: Rua João José Bento, esquina com as Ruas África e Ludovico Zeferino Silveira - Forquilinha / SC

Obra: MESA BRASIL - FORQUILINHA

Conteúdo: PLANTA DE PISO - PAV. 00

Proprietário: SERVIÇO SOCIAL DO COMÉRCIO

Responsável Técnico: ARQ. MARCELO CORNETET

Coordenação Arquitetura: ARQ. MARCELO CORNETET

Coordenação Arquitetura:

Autor do Projeto: ARQ.: MAIAURA MEURER REICHERT
CAU A60317-7
SESC/DR-SC/DAF/SPO

Assinatura:

Prancha nº: **PE-402**

Co-Autor do Projeto: ARQ. MARCELO CORNETET

Arquivo: SESC SC-AF01-BIM-ARQ

Desenho: ARQ. DIEGO V.

Escala: Como indicado

Data: 09/08/2023