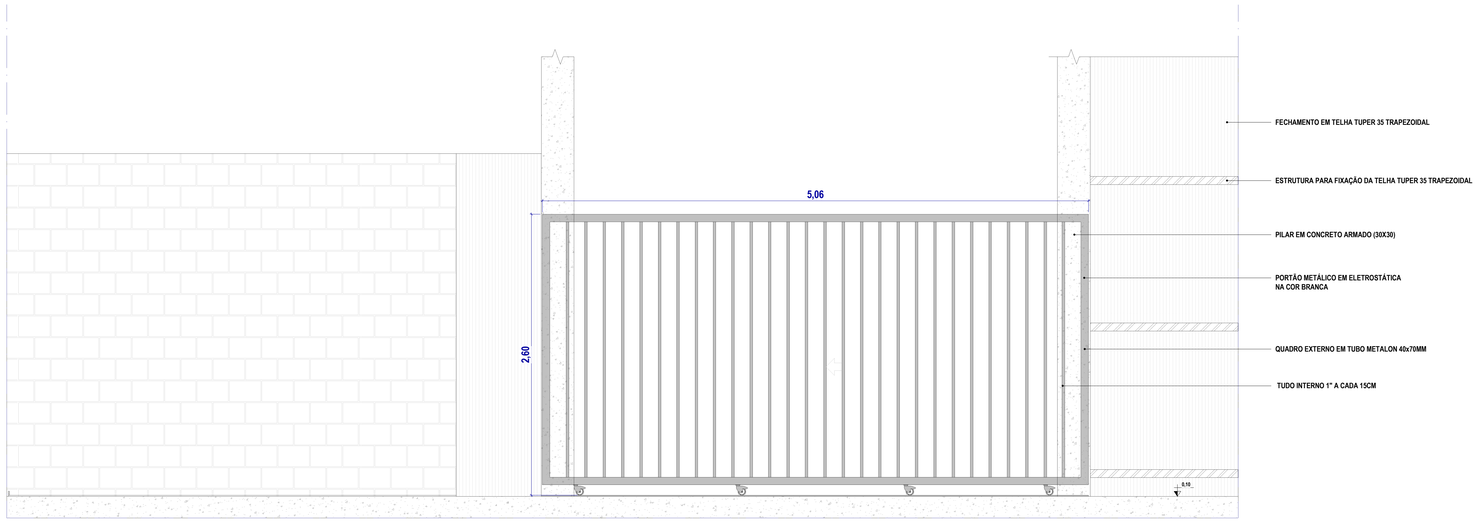
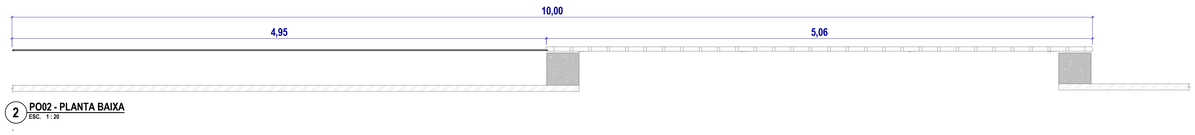
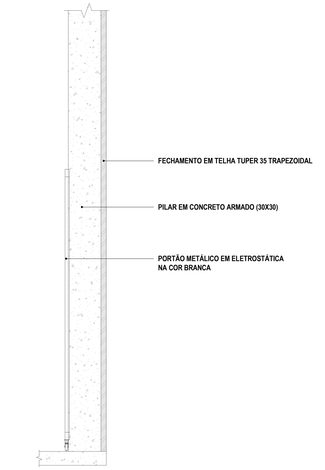


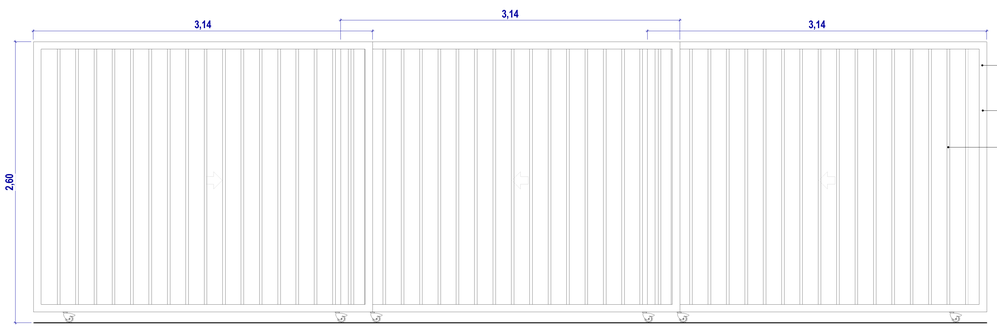

1 **PO02 - VISTA**
ESC. 1 : 20




2 **PO02 - PLANTA BAIXA**
ESC. 1 : 20




3 **PO02 - CORTE**
ESC. 1 : 20



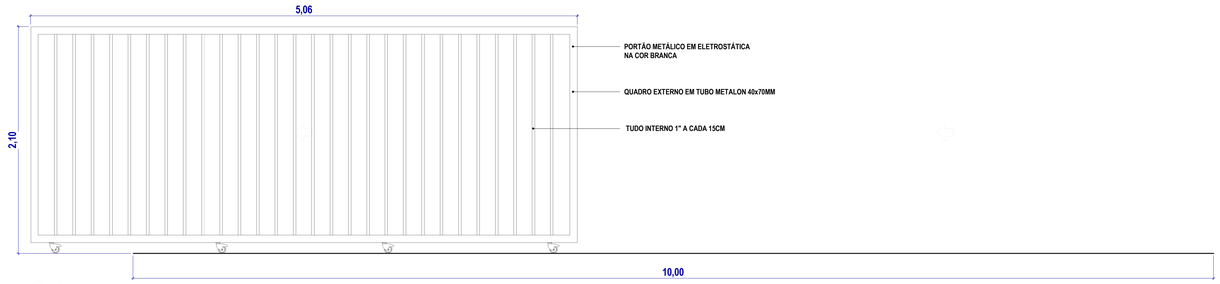

4 **PO01 - VISTA**
ESC. 1 : 20



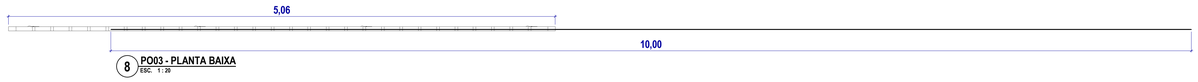

5 **PO01 - PLANTA BAIXA**
ESC. 1 : 20




6 **PO01 - CORTE**
ESC. 1 : 20




7 **PO03 - VISTA**
ESC. 1 : 20




8 **PO03 - PLANTA BAIXA**
ESC. 1 : 20

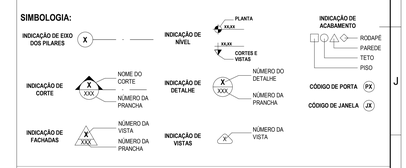



9 **PO03 - CORTE**
ESC. 1 : 20

**TABELA DE PORTAS**

| COD. | DIMENSÕES (m) LARGURA | ALTURA | DESCRIÇÃO | AMBIENTE |
|---|---|---|---|---|
| PO02 | 5,04 | 2,60 | PORTÃO METÁLICO FOLHA DE CORRER COM PINTURA ELETROSTÁTICA | ACESSO DE VEÍCULOS |
| PO03 | 2,57 | 2,10 | PORTÃO METÁLICO FOLHA DE CORRER COM PINTURA ELETROSTÁTICA | ACESSO MESA BRASIL |
| PO05 | 0,80 | 2,00 | PORTA METÁLICA COM VENEZIANAS E FECHADURA EM PINTURA ELETROSTÁTICA BRANCA | CABINE DE MEDIÇÃO |

**SIMBOLOGIA:**




**NOTAS:**

1. COTAS EM METROS (EXCETO ONDE INDICADO).
2. CONFERIR MEDIDAS NO LOCAL.
3. PARA POSICIONAMENTO E DIMENSIONAMENTO CORRETO DOS EQUIPAMENTOS E ELEMENTOS ELÉTRICOS, HIDROSSANITÁRIOS E DE PREVENÇÃO E COMBATE À INCÊNDIO, ESPECIFICAÇÃO E DETALHES DE DRENAGEM, VER PROJETOS ESPECÍFICOS.
4. ESPECIFICAÇÕES COMPLETAS DE ACABAMENTOS, MATERIAIS, EQUIPAMENTOS E ESQUADRIAS, VER AMPLIAÇÕES E DETALHAMENTOS ESPECÍFICOS, MEMORIAL E CADERNO DE ENCARGOS.

CARIMBO

REVISÕES

| Nº | DATA | DESCRIÇÃO | ASSINATURA |
|---|---|---|---|
| R00 | 24/08/2023 | PROJETO EXECUTIVO | ARQ. DIEGO V. |
| R01 | 22/09/2023 | ALTERAÇÃO DO MATERIAL NO PISO DE ACESSO DE VEÍCULOS | ARQ. DIEGO V. |

**TABELA DE ÁREA CONSTRUÍDA**

| PAVIMENTO | ÁREA |
|---|---|
| MESA BRASIL | 256,4m² |


SERVIÇO SOCIAL DO COMÉRCIO
DEPARTAMENTO REGIONAL
SANTA CATARINA
Rua Felipe Schmidt, 785 - Centro - Florianópolis
CEP 88.010-002 - Fone: (48) 3251-4800
sesc-sc@sesc-sc.com.br


Projeto
# ARQUITETURA

Local
MESA BRASIL - FORQUILINHA

End. Rua João José Bento, esquina com as Ruas Africa e Ludovico Zeferino Silveira - Forquilinha / SC

Obra
MESA BRASIL - FORQUILINHA

Conteúdo
PORTÕES

Proprietário: SERVIÇO SOCIAL DO COMÉRCIO
Representat. Técnico

Coordenador Executivo: ARQ. MARCELO CORNETET A31311-4
Coordenador Executivo: ARQ. MARCELO CORNETET A31311-4

Autor do Projeto: ARQ.: MAIAURA MEURER REICHERT CAU A60317-7 SESC/DR-SC/DAF/SPO
Assinatura

Prancha nº: **PE-502**

Co-Autor do Projeto: ARQ. MARCELO CORNETET A31311-4
Visto

| Arquivo | Desenho | Escala | Data |
|---|---|---|---|
| SESC SC-AF01-BIM-ARQ | ARQ.DIEGO V. | Como indicado | 09/08/2023 |