
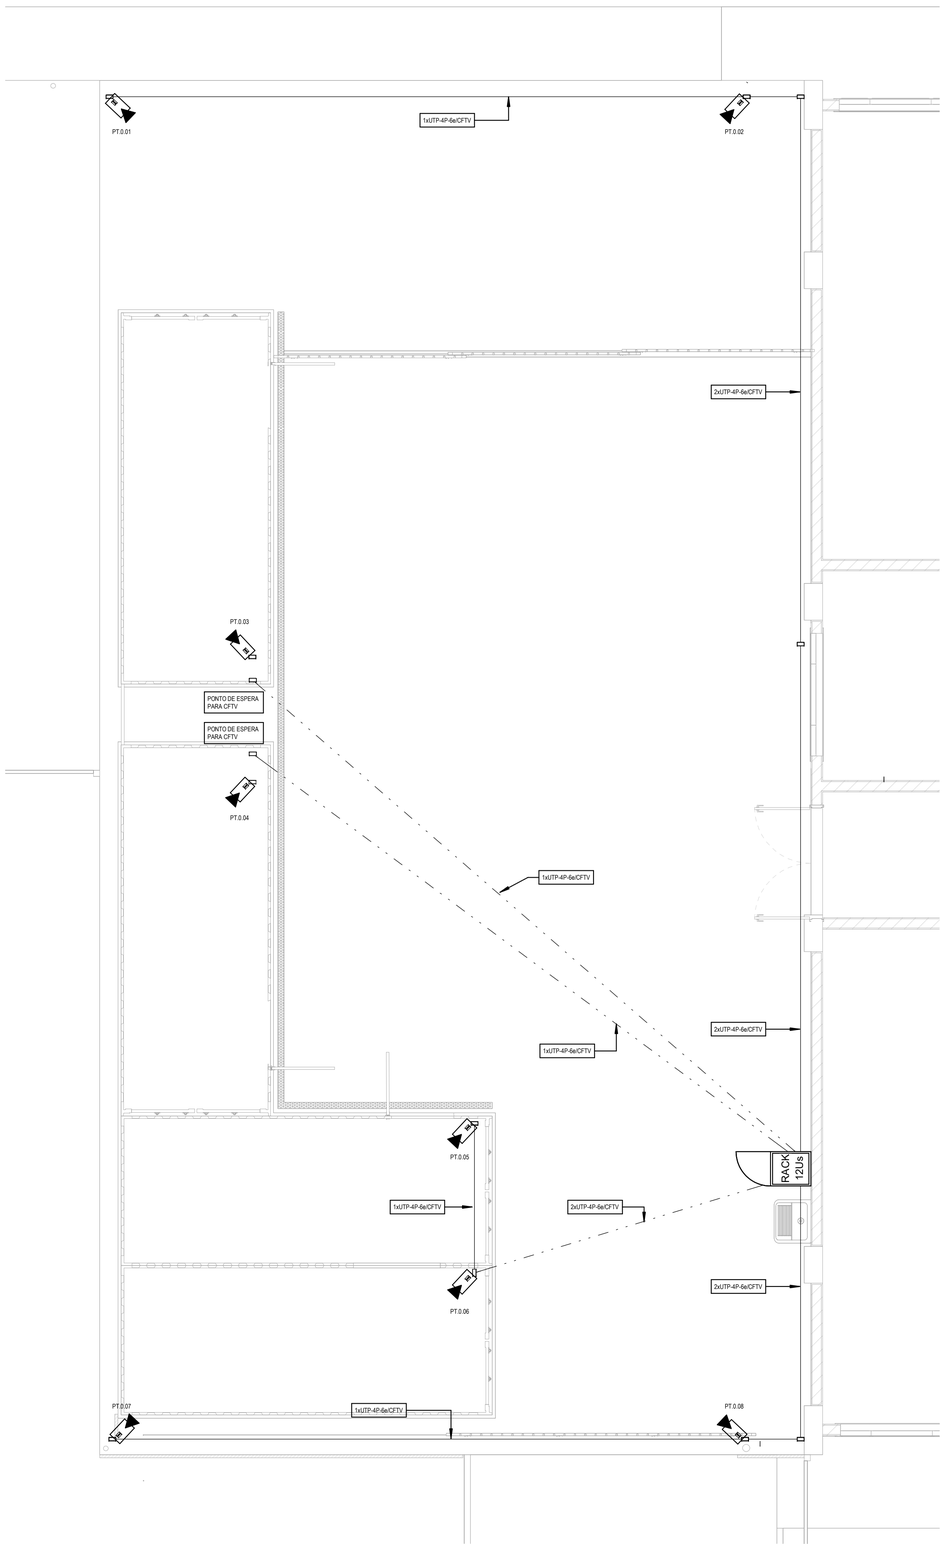


PLANTA BAIXA CFTV
1 : 50

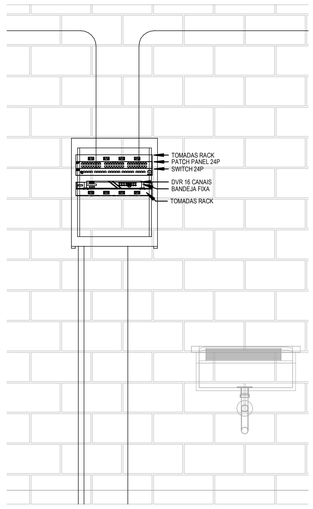

Corte Rack
1 : 20

SIMBOLOGIA	
12U	RACK 12 U
	ELETROCALHA METÁLICA PERFURADA TIPO "C" COM TAMPA, PARA A DISTRIBUIÇÃO DE ENERGIA ELÉTRICA COMUM, COM DIVISÃO INTERNA, 50x50mm QUANDO NÃO INDICADO INSTALADA NO TETO, NO ENTREFORRO QUANDO APLICÁVEL
	PERFILADO TIPO "C" COM TAMPA, PARA A DISTRIBUIÇÃO DE ENERGIA ELÉTRICA COMUM, COM DIVISÃO INTERNA, 38x38mm QUANDO NÃO INDICADO INSTALADA NO TETO, NO ENTREFORRO QUANDO APLICÁVEL
	ELETRODUTO, INSTALADO APARAENTE, NO TETO, NO ENTREFORRO QUANDO APLICÁVEL, PVC Ø25mm QUANDO NÃO INDICADO
	ELETRODUTO, INSTALADO EMBUTIDO EM PARADE OU LAJE, PVC Ø25mm QUANDO NÃO INDICADO
	ELETRODUTO, ENTERRADO, NO MÍNIMO 0,45m DE PROFUNDIDADE, PVC Ø25mm QUANDO NÃO INDICADO
	ELETRODUTO , INSTALADO APARENTE, Ø25mm PVC QUANDO NÃO INDICADO
	ELETRODUTO , INSTALADO NO CONTRAPISO, Ø25mm PVC QUANDO NÃO INDICADO
NxUTP-4P/CFTV	INDICAÇÃO DE QUANTIDADE DE CABOS PARA CABEAMENTO ESTRUTURADO NO TRECHO RESERVADO PARA CFTV, N = NÚMERO DE CABOS TIPO UTP 4 PARES
NxUTP-4P/REDE	INDICAÇÃO DE QUANTIDADE DE CABOS PARA CABEAMENTO ESTRUTURADO NO TRECHO RESERVADO PARA REDE, N = NÚMERO DE CABOS TIPO UTP 4 PARES
NxCFOE	INDICAÇÃO DE QUANTIDADE DE FIBRAS ÓPTICAS EXTERNAS, N = NÚMERO DE CABOS DE FIBRA ÓPTICA - 3 PARES
W	ACESS POINT INSTALADO: NA PAREDE
	CÂMERA DE CFTV DE REDE (IP) BULLET HD VARIFOCAL. FIXAÇÃO ATRAVÉS DE SUPORTE DE PAREDE. ALTURA DE INSTALAÇÃO: 280CM DO PISO (ÁREA INTERNA) E 400CM DO PISO (ÁREA EXTERNA). PROTÓTIPO COMERCIAL: INTELBRAS VIP E3130 Z
	TOMADAS DADOS/VOZ CABEAMENTO ESTRUTURADO: RJ45 FÊMEA QUANDO NÃO INDICADO INSTALADA CONFORME PROJETO, SIMBOLOGIA TOMADA ALTA, MÉDIA E BAIXA RESPECTIVAMENTE: A 2300mm, 1100mm, 300mm DO PISO ACABADO QUANDO NÃO INDICADO
	CONDULETE METÁLICO OU PVC, CONFORME TUBULAÇÃO: SEÇÃO CONFORME TUBULAÇÃO NA ALTURA DOS EQUIPAMENTOS/TUBULAÇÃO QUANDO NÃO INDICADO
PT-YY-XXXX	PT - INDICATIVO DE PONTO YY - INDICATIVO DO BLOCO DE INSTALAÇÃO DO PONTO XXXX - NÚMERO SEQUENCIAL DO PONTO
	SIMBOLOGIA DE SUBIDA E DESCIDA, PODENDO SER UTILIZADO PARA ELETRODUTOS, BARRAS CHATAS, ETC. A SIMBOLOGIA PODE SER QUEBRADA PARA REPRESENTAR SUBIDA OU DESCIDA SEPARADAMENTE

CARIMBO

REVISÕES

Nº	DATA	DESCRIÇÃO	ASSINATURA
1	07/08/2023	Emissão Inicial	Tarik E. Hannuch
2	24/08/2023	Revisão 1	Tarik E. Hannuch
3	14/09/2023	Revisão 2	Tarik E. Hannuch

LOCAL:	ÁREA:
MESA BRASIL	256,41m²

SERVIÇO SOCIAL DO COMÉRCIO
DEPARTAMENTO REGIONAL
SANTA CATARINA
Rua Felipe Schmidt, 785 - Centro - Florianópolis
CEP 88.010-002 - Fone: (48) 3251-4800
sesc-sc@sesc-sc.com.br

Projeto
CFTV

Local
MESA BRASIL - FORQUILHINHA

End: Rua João José Bento, esquina com as Ruas África e Ludovico Zeferino Silveira - Forquilinha / SC

Obra

Conteúdo
AF01_SESC_SC_FORQUILHINHA_CFTV_01-01

Proprietário: SERVIÇO SOCIAL DO COMÉRCIO — Responsável Técnico

Carimbo e Assinatura — Carimbo e Assinatura

Autor do Projeto — Prancha nº

ENG.: Alexandre Leite Ribeiro Nunes
CREA RS180750 — Assinatura

C1/1

Co-Autor do Projeto
ENG: Janaina da Silva dos Santos
CREA: RS181277

Total

Arquivo	Desenho	Escala	Data
SESC SC-AF01-BIM-ELE	ENG. TARIK E. HANNUCH	As indicated	08/04/23

EXTENSÃO: A1 = 594 mm
ALTURA: A1 = 841 mm