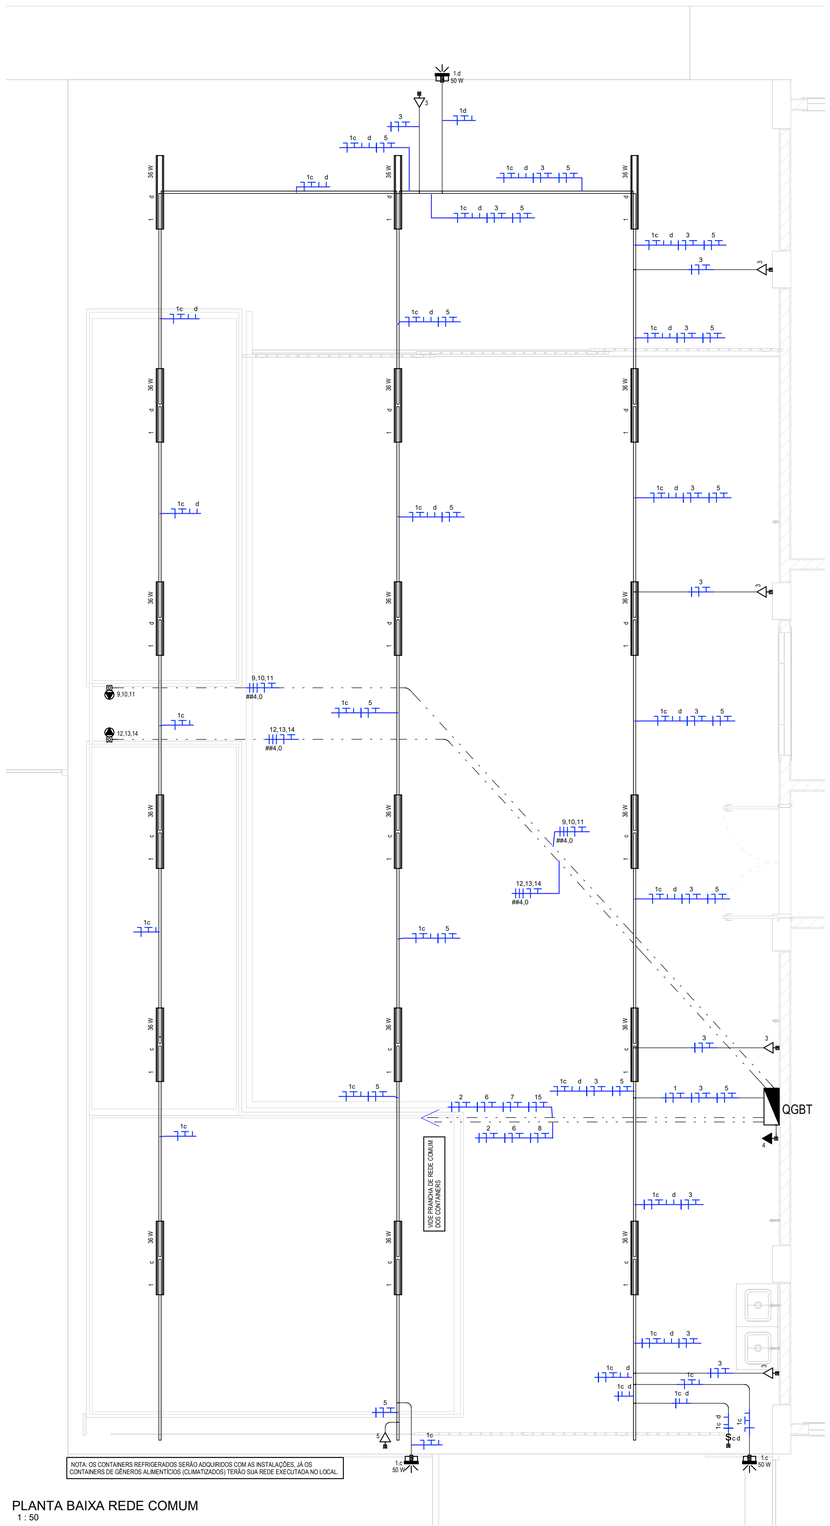


PLANTA BAIXA REDE COMUM
1 : 50

SIMBOLOGIA

	PAINEL DE DISTRIBUIÇÃO DE ENERGIA ELÉTRICA, DE EMBUTIR OU SOBREPOR, CONFORME APLICAÇÃO.
	ELETROCALHA METÁLICA PERFURADA TIPO "C" COM TAMPA, PARA A DISTRIBUIÇÃO DE ENERGIA ELETRICA, DIMENSÕES INDICADAS, INSTALADA NO TETO, NO ENTREFORRO QUANDO APLICÁVEL
	PERFILADO TIPO "C" COM TAMPA, PARA A DISTRIBUIÇÃO DE ENERGIA ELÉTRICA COMUM, 38x38mm INSTALADA NO APARENTE OU NO ENTREFORRO.
	ELETRODUTO, INSTALADO EMBUTIDO EM PARADE OU LAJE, FERRO GALVANIZADO Ø25mm QUANDO NÃO INDICADO
	ELETRODUTO, INSTALADO APARENTE NO ENTREFORRO, FERRO GALVANIZADO Ø25mm QUANDO NÃO INDICADO
	ELETRODUTO ENTERRADO, Ø25mm FERRO GALVANIZADO QUANDO NÃO INDICADO
	CONDULETE FG TÍPICO: SEÇÃO CONFORME TUBULAÇÃO NA ALTURA DOS EQUIPAMENTOS/TUBULAÇÃO QUANDO NÃO INDICADO
	PONTO PARA ALIMENTAÇÃO DOS CHUVEIROS, 5500W, 220V , 15CM ACIMA DA TUBULAÇÃO HIDRÁULICA
S 1.10 2.10	INTERRUPTOR, SIMPLES, PARALELO E INTERMEDIÁRIO RESPECTIVAMENTE, 10A/250V INSTALADO A 1100mm DO PISO ACABADO QUANDO NÃO INDICADO.
	TOMADA 1Ø 20A/250V - 2P+T - FACE BRANCA PARA ENERGIA COMUM. INSTALADA CONFORME PROJETO NAS ALTURAS: A 300mm, 1100mm E 2300mm DO PISO ACABADO QUANDO NÃO INDICADO
	LUMINÁRIA DO TIPO PROJETOR LED INSTALADO EM CONDULETE. POTÊNCIA DE 50W.
	LUMINÁRIA RETANGULAR COM ABAS REFLETORAS 1200X140MM, INCLUSO GANCHOS PARA INSTALAÇÃO EM PERFILADOS. 2 LÂMPADAS TUBO LED G13, CORPO CHAPA DE AÇO PINTADA NA COR BRANCA MICROTEXTURIZADA, DIMENSÕES 227X1227MM.
	LUMINÁRIA HERMÉTICA PARA 2 LÂMPADAS TUBOLED, TOTALIZANDO FLUXO LUMINOSO > 4400LM, COM EFICIÊNCIA > 100LM/W. , POTÊNCIA INDICADA EM PLANTA, TEMPERATURA DE COR 4000K OU 6300K, TENSÃO 220V, COM PROTEÇÃO IP65.
	CAIXA 4x2" PARA ALVENARIA, UTILIZADA PARA PASSAGEM DE CABOS E INSTALAÇÃO DE TOMADAS OU INTERRUPTORES.
	BLOCO AUTÔNOMO 10W PARA INSTALAÇÃO EM PAREDE. ACOMPANHADO DE TOMADA 2P+T 10A FACE BRANCA
	PONTO DE FORÇA DE ENERGIA ELÉTRICA, POTÊNCIA INDICADA NA TABELA DOS QUADROS, ESPERA DE CABOS, INSTALADO NA ALTURA DO EQUIPAMENTO.
	SIMBOLOGIA DE SUBIDA E DESCIDA, PODENDO SER UTILIZADO PARA ELETRODUTOS, BARRAS CHATAS, ETC. A SIMBOLOGIA PODE SER QUEBRADA PARA REPRESENTAR SUBIDA OU DESCIDA SEPARADAMENTE
ØZ Xa #Y	SIMBOLOGIA PARA FIAÇÃO. EM ORDEM: NEUTRO, FASE, RETORNO, TERRA. SENDO "X" O CIRCUITO, "a" O ACIONAMENTO DO RETORNO, "Y" A SEÇÃO DO CONDUTOR (CONSIDERAR DE 2,5mm QUANDO NÃO INDICADO.) E "Z" O DIÂMETRO DO ELETRODUTO (CONSIDERAR Ø25mm QUANDO NÃO INDICADO)

CARIMBO

REVISÕES

Nº	DATA	DESCRIÇÃO	ASSINATURA
1	07/08/2023	Emissão Inicial	Tarik E. Hannuch
2	24/08/2023	Revisão 1	Tarik E. Hannuch
3	14/09/2023	Revisão 2	Tarik E. Hannuch

LOCAL:	ÁREA:
MESA BRASIL	256,41m²

SERVIÇO SOCIAL DO COMÉRCIO
DEPARTAMENTO REGIONAL
SANTA CATARINA
Rua Felipe Schmidt, 785 - Centro - Florianópolis
CEP 88.010-002 - Fone: (48) 3251-4800
sesc-sc@sesc-sc.com.br

Projeto
ELÉTRICA

Local
MESA BRASIL - FORQUILHINHA

End. Rua João José Bento, esquina com as Ruas África e Ludovico Zeferino Silveira - Forquilinha / SC

Obra

Conteúdo AF01_SESC_SC_FORQUILHINHA_REDE COMUM_01-04

Proprietário: SERVIÇO SOCIAL DO COMÉRCIO

Responsável Técnico

Carimbo e Assinatura

Carimbo e Assinatura

Prancha nº

Autor do Projeto

ENG.: Alexandre Leite Ribeiro Nunes
CREA RS180750

Assinatura

E1/4

Co-Autor do Projeto
ENG: Janaina da Silva dos Santos
CREA: RS187.277

Total

Arquivo	Desenho	Escala	Data
SESC SC-AF01-BIM-ELE	ENG. TARIK E. HANNUCH	As indicated	23/08/2023

ESTIRAO_B1 = 594 mm
ESTIRAO_A1 = 841 mm