
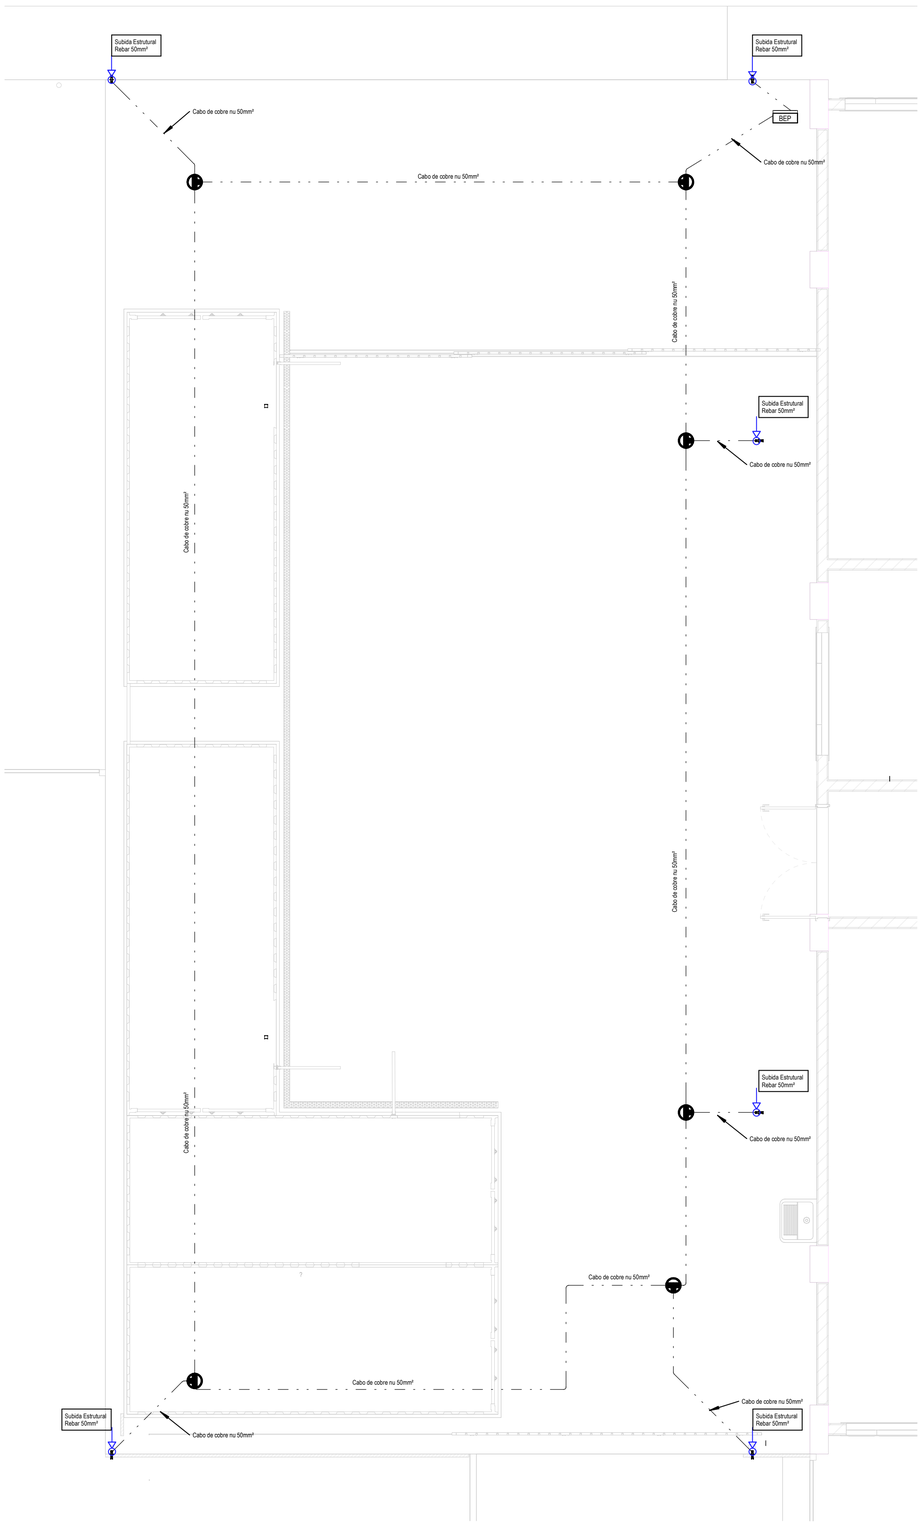


PLANTA BAIXA SPDA
1 : 50

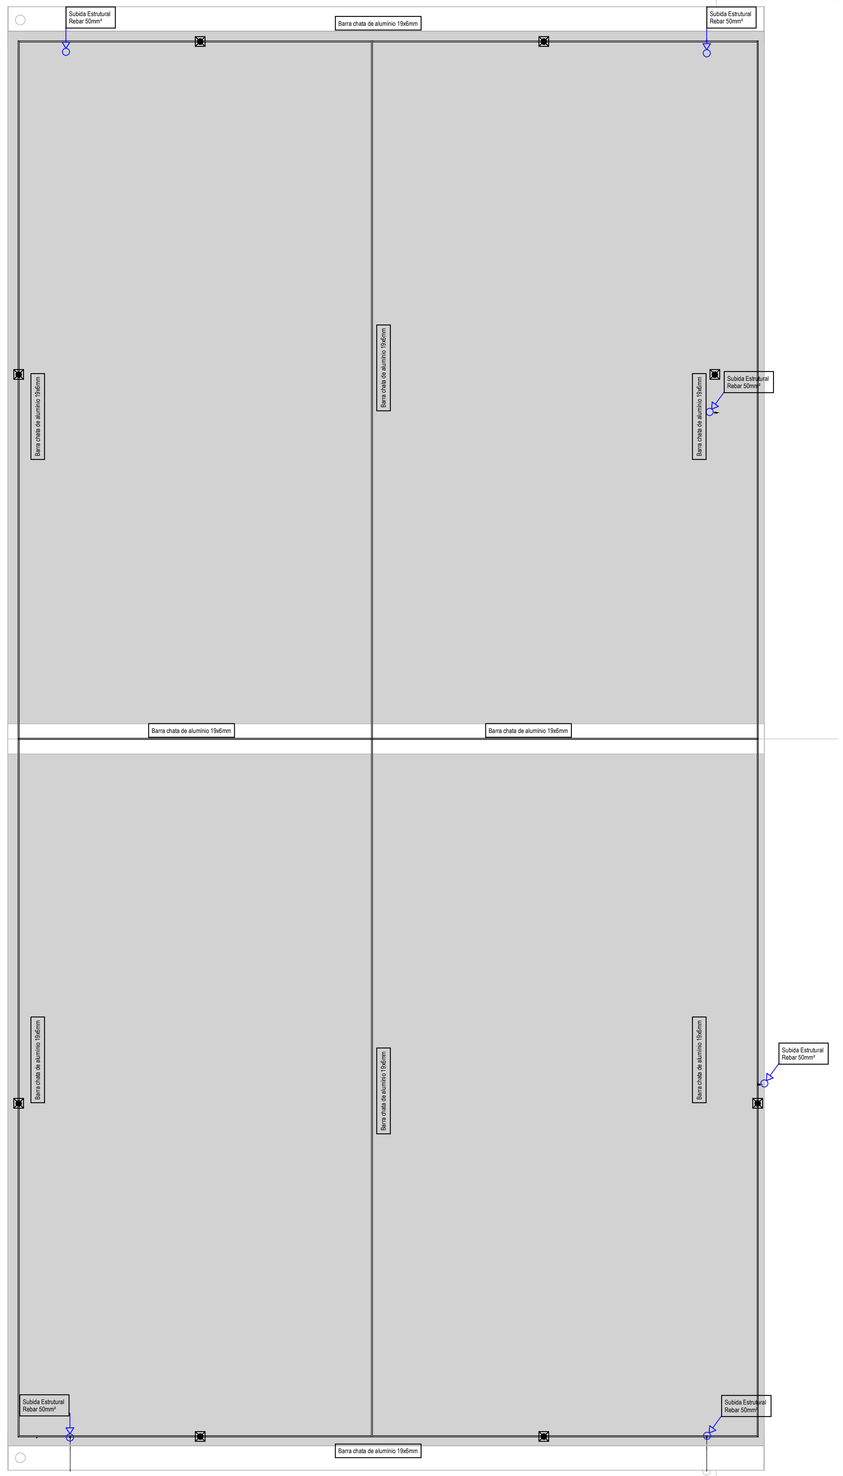

COBERTURA SPDA
1 : 50

SIMBOLOGIA	
	PAINEL DE DISTRIBUIÇÃO DE ENERGIA ELÉTRICA, DE EMBUTIR OU SOBREPOR, CONFORME APLICAÇÃO
	BARRA CHATA EM ALUMÍNIO, Ø 70 mm² QUANDO NÃO INDICADO
	CABO DE COBRE NÚ, ENTERRADO, NO MÍNIMO 0,45m DE PROFUNDIDADE, Ø50mm QUANDO NÃO INDICADO
	DESCIDA ESTRUTURAL EM BARRA REDONDA FIXADO COM CLIPS GALVANIZADOS
	CAIXA DE ATERRRAMENTO COM HASTE 5/8" x 3 METROS
	SOLDA EXOTÉRMICA EM "T" COM HASTE 5/8" x 3 METROS
	CONECTOR ATERRINSERT PARA REBARS
	CLIPS GALVANIZADOS
	MINICAPTOR AÉREO BARRA CHATA 70 mm² 60CM
T	GRAMPOS PARA CONEXÃO EM BARRA CHATA

CARIMBO

REVISÕES

Nº	DATA	DESCRIÇÃO	ASSINATURA
1	07/08/2023	Emissão Inicial	Tarik E. Hannuch
2	24/08/2023	Revisão 1	Tarik E. Hannuch
3	14/09/2023	Revisão 2	Tarik E. Hannuch

LOCAL:	ÁREA:
MESA BRASIL	256,41m²

SERVIÇO SOCIAL DO COMÉRCIO
DEPARTAMENTO REGIONAL
SANTA CATARINA
Rua Felipe Schmidt, 785 - Centro - Florianópolis
CEP 88.010-002 - Fone: (48) 3251-4800
sesc-sc@sesc-sc.com.br

Projeto
SPDA

Local
MESA BRASIL - FORQUILHINHA

End.: Rua João José Bento, esquina com as Ruas África e Ludovico Zeferino Silveira - Forquilinha / SC

Obra

Conteúdo
AF01_SESC_SC_FORQUILHINHA_SPDA_01-02

Proprietário: SERVIÇO SOCIAL DO COMÉRCIO

Responsável Técnico

Carimbo e Assinatura

Carimbo e Assinatura

Autor do Projeto
ENG.: Alexandre Leite Ribeiro Nunes
CREA RS180750

Assinatura

Prancha nº
S1/2

Co-Autor do Projeto
ENG: Janaina da Silva dos Santos
CREA: RS187.277

Total

Arquivo	Desenho	Escala	Data
SESC SC-AF01-BIM-ELE	ENG. TARIK E. HANNUCH	As indicated	08/04/23

ESTIRO: 841 x 594mm
ESTIRO: A1 x A1 mm