



PLANTA BAIXA COBERTURA

ESC 1:50

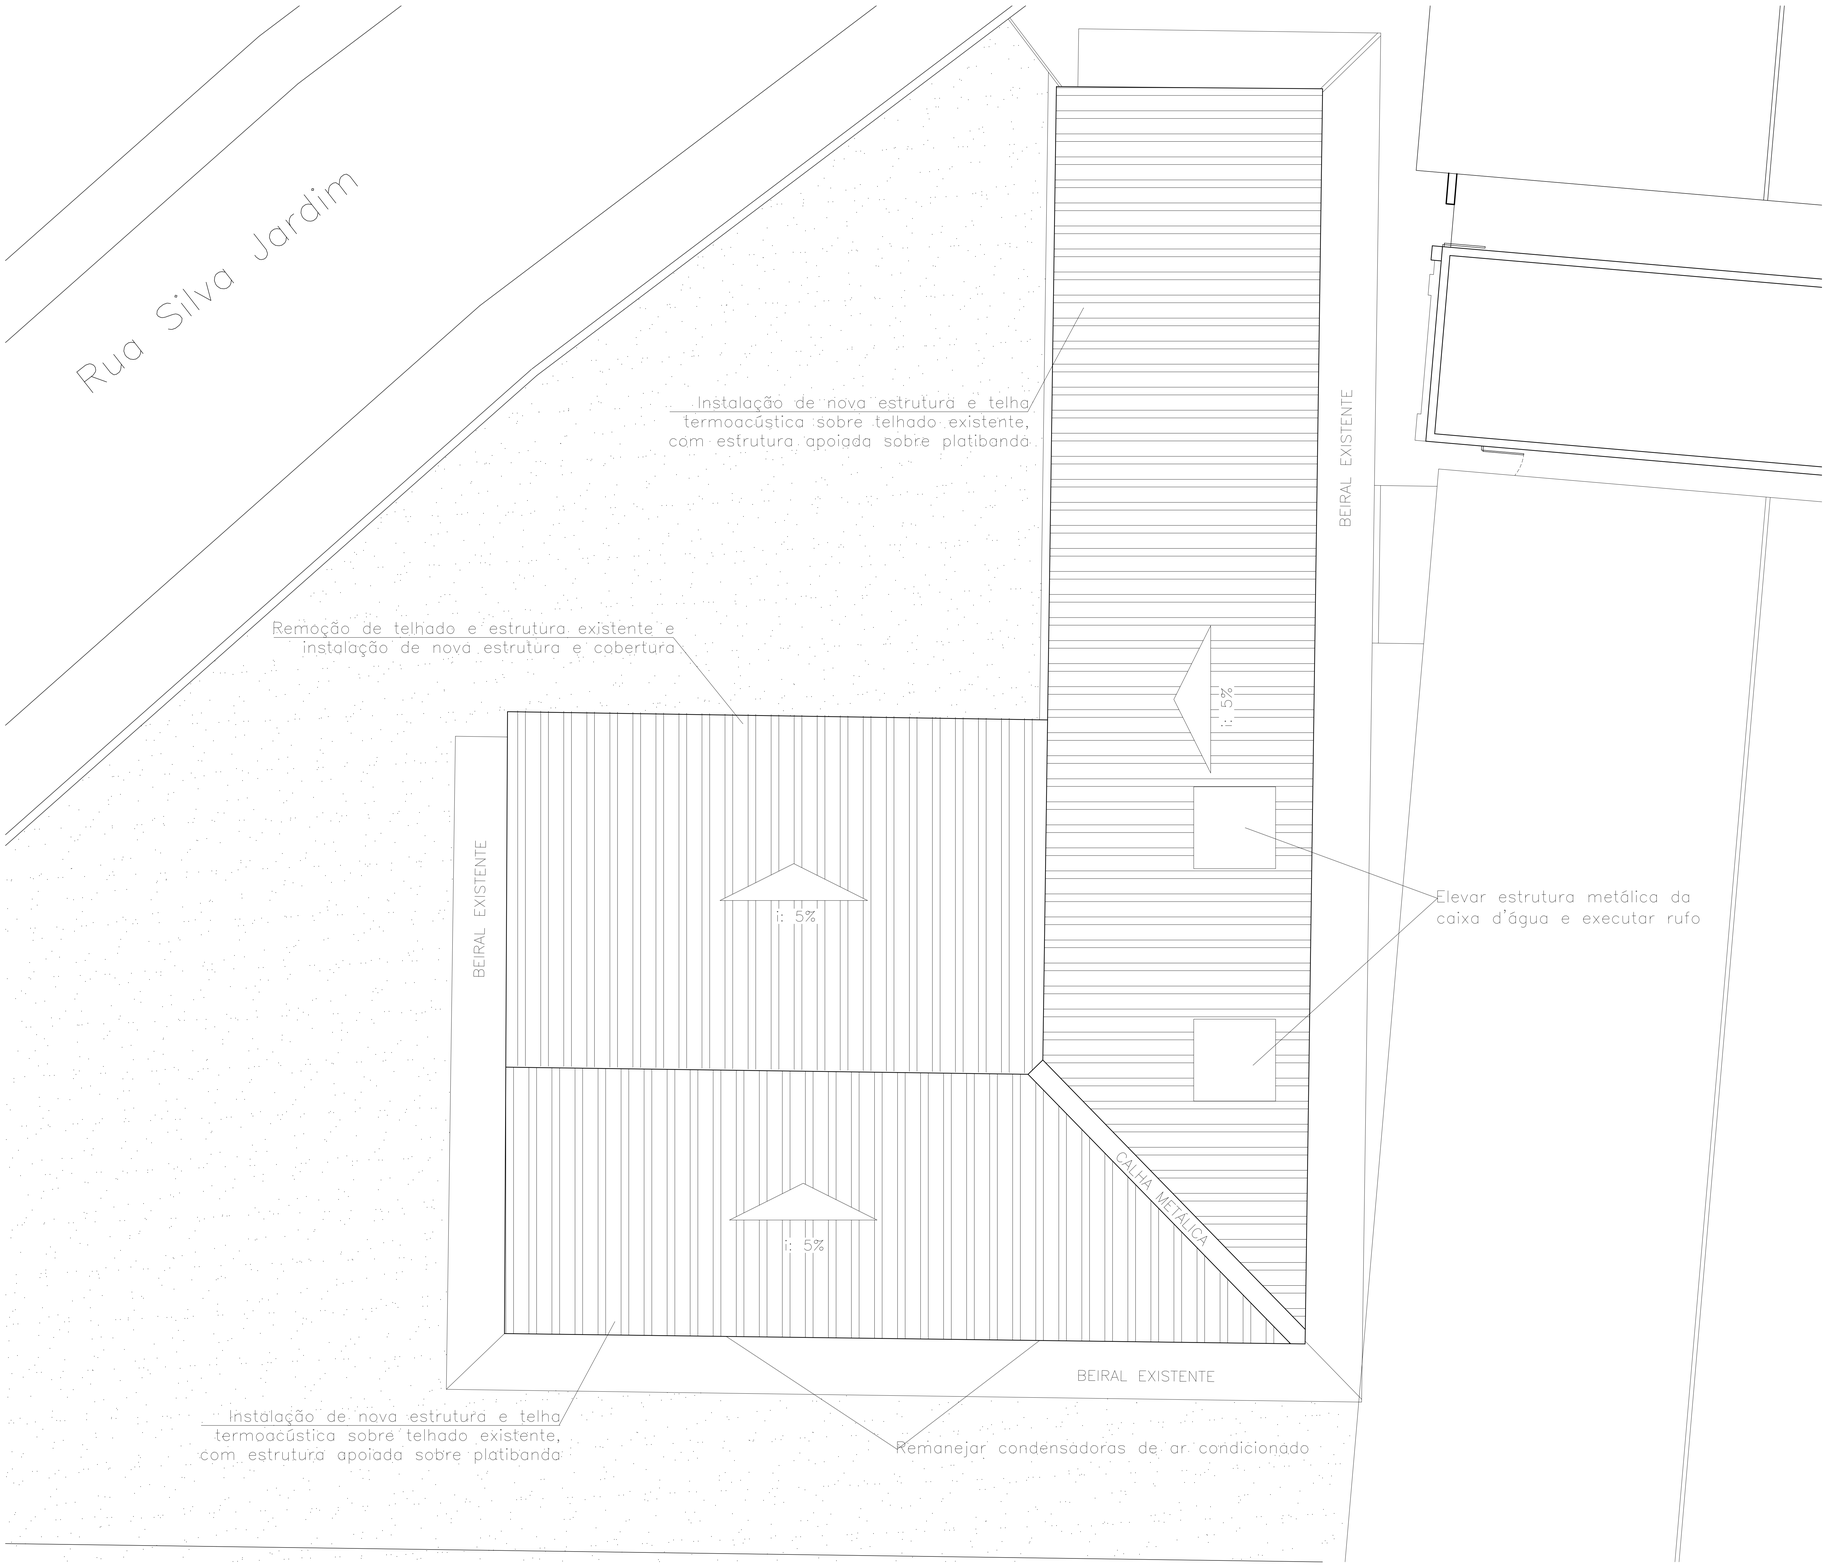

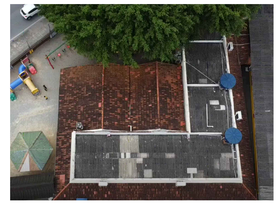







SERVICO SOCIAL DO COMÉRCIO
DEPARTAMENTO REGIONAL
SANTA CATARINA
Rua Felipe Schmidt, 785 – Centro – Florianópolis
CEP 88.010.002 – Fone/Fax: (48) 3251-4800
sesc-rn@sesc-rn.com.br

Projeto
ARQUITETÔNICO

Local
CENTRO DE ATIVIDADES SESC LAGES
End.: Rua Brasília, 475-D – J. Itália – 89802-330 – Chapecó

Obra
REFORMA COBERTURA DO PRÉDIO DA EDUCAÇÃO INFANTIL

Conteúdo
CROQUI – PLANTA BAIXA

Proprietário: SERVIÇO SOCIAL DO COMÉRCIO
Resp. técnico
Carimbo e Assinatura
Carimbo e Assinatura

Autor do Projeto
Eng. Civil EDIO HUGEN
CREA/SC 099924-3 – SESC/DR-SC/DAS/GN
Assinatura

Prancha nº
01

Co-Autor do Projeto
ARQ. Marcello Farias
CAU-SC A24938-6 – SESC/DR-SC/DAS/GN
01
Total

Arquivo: CROQUI COBERTURA PRAINHA.DWG
Desenho: Edio
Escala: Indicada
Data: NOVEMBRO/2023

DATA DE PLOTAGEM: 21/novembro/2023 ——— PENA DE PLOTAGEM: Pena Padrão SESC/SC.ctb
ARQUIVO: Y:\0.10.1.Eng\ORÇAS\1_PROJETOS\04_UO_Florianópolis\PS 315_23 - Cobertura Educação Infantil - Prainha\Croqui Cobertura Prainha.dwg
TAMANHO DA PRANCHA:(841mm x 1189mm)