




BLOCO 3 FACHADA LESTE
Esc.: 1/50

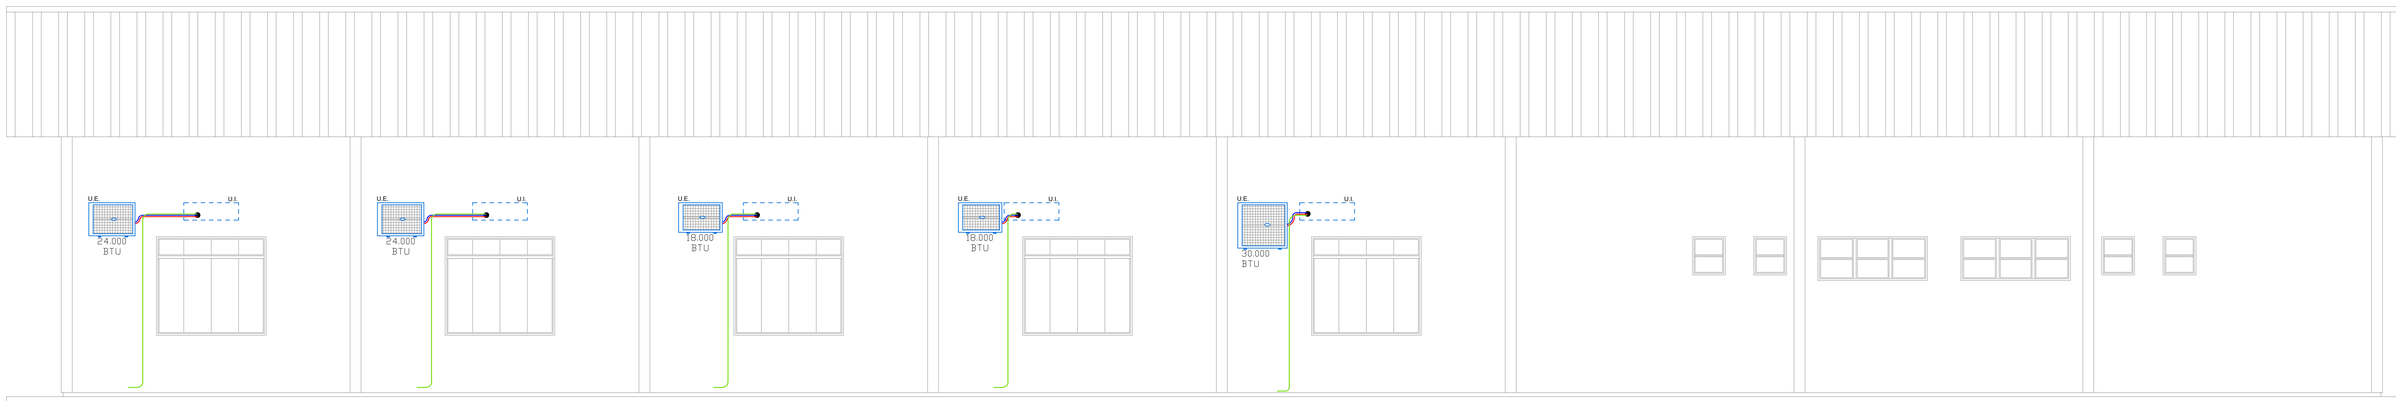


BLOCO 3 FACHADA OESTE
Esc.: 1/50

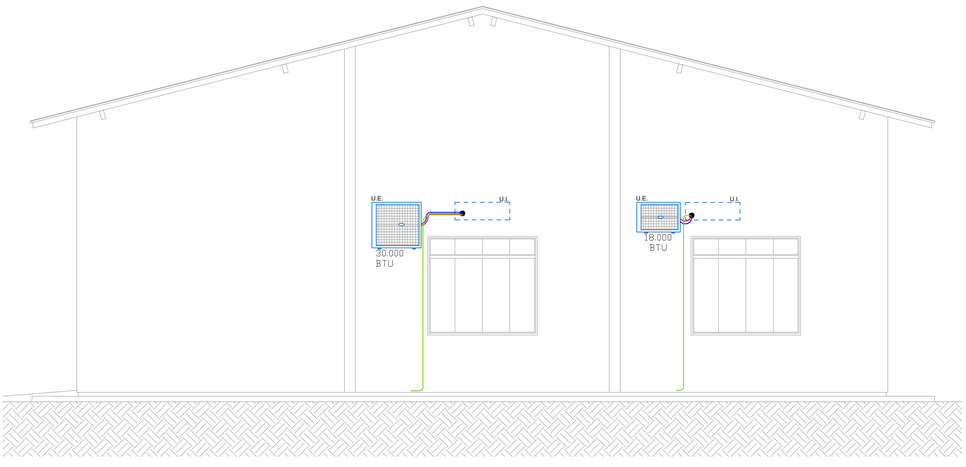

BLOCO 3 FACHADA SUL
Esc.: 1/50

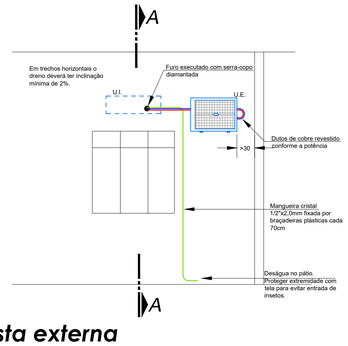

Vista externa
Esc.: 1/50

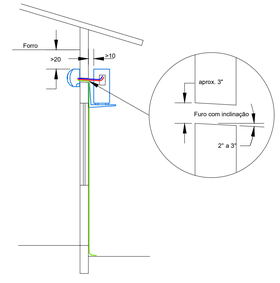

Corte AA - Esquemático
Esc.: 1/50

REVISÕES

Nº	DATA	DESCRIÇÃO	ASSINATURA

ProEng ENGENHARIA E ARQUITETURA
CREA/SC 120.020-5
Rua dos Ferroviários, 279 - Fotorama / SC
proengengenhariaeltda@live.com
(48)3436-1466

EQUIPE TÉCNICA:
Eng.º Civil Celso Zanoni Filho CREA/SC 061.511-0
Eng.º Civil Jéssica Tartari da Silva CREA/SC 147.347-0
Eng.º Eletricista Eduardo Marcelo da Silva CREA/SC 107.293-8
Eng.º Mecânico Fábio Domingos Guimarães CREA/SC 075.436-1

SERVICO SOCIAL DO COMÉRCIO
DEPARTAMENTO REGIONAL
SANTA CATARINA
Rua Felipe Schmidt, 785 - Centro - Florianópolis
CEP 88.010.002 - Fone/Fax: (48) 3251-4800
sesc-sc@sesc-sc.com.br

Projeto
CLIMATIZAÇÃO

Local
CENTRO DE ATIVIDADES DE RIO DO SUL
End. Rua Eng. Odebrecht, 500 - Rio do Sul - SC - 89.160-000 Tel.: (047) 3521 2798

Obra
BLOCO 03 - PLANTA BAIXA

Conteúdo
PLANTA BAIXA TÉRREO - CLIMATIZAÇÃO

Proprietário: SERVIÇO SOCIAL DO COMÉRCIO
Resp. técnico

Carimbo e Assinatura
Carimbo e Assinatura

Autor do Projeto
ENGº. MECÂNICO FÁBIO DOMINGOS GUIMARÃES
CREA/SC 075.436-1
Documento assinado digitalmente gov.br FABIO DOMINGOS GUIMARAES. Data: 11/06/2023 11:39:18-0300. Verifique em https://validar.iti.gov.br
Assinatura

Co-Autor do Projeto
Assinatura

Prancha nº
02
02
Total

Arquivo	*Desenho*	*Escala*	*Data*
01 - Projeto de Climatização.dwg	EDUARDO MS	1:50	MAIO/2023