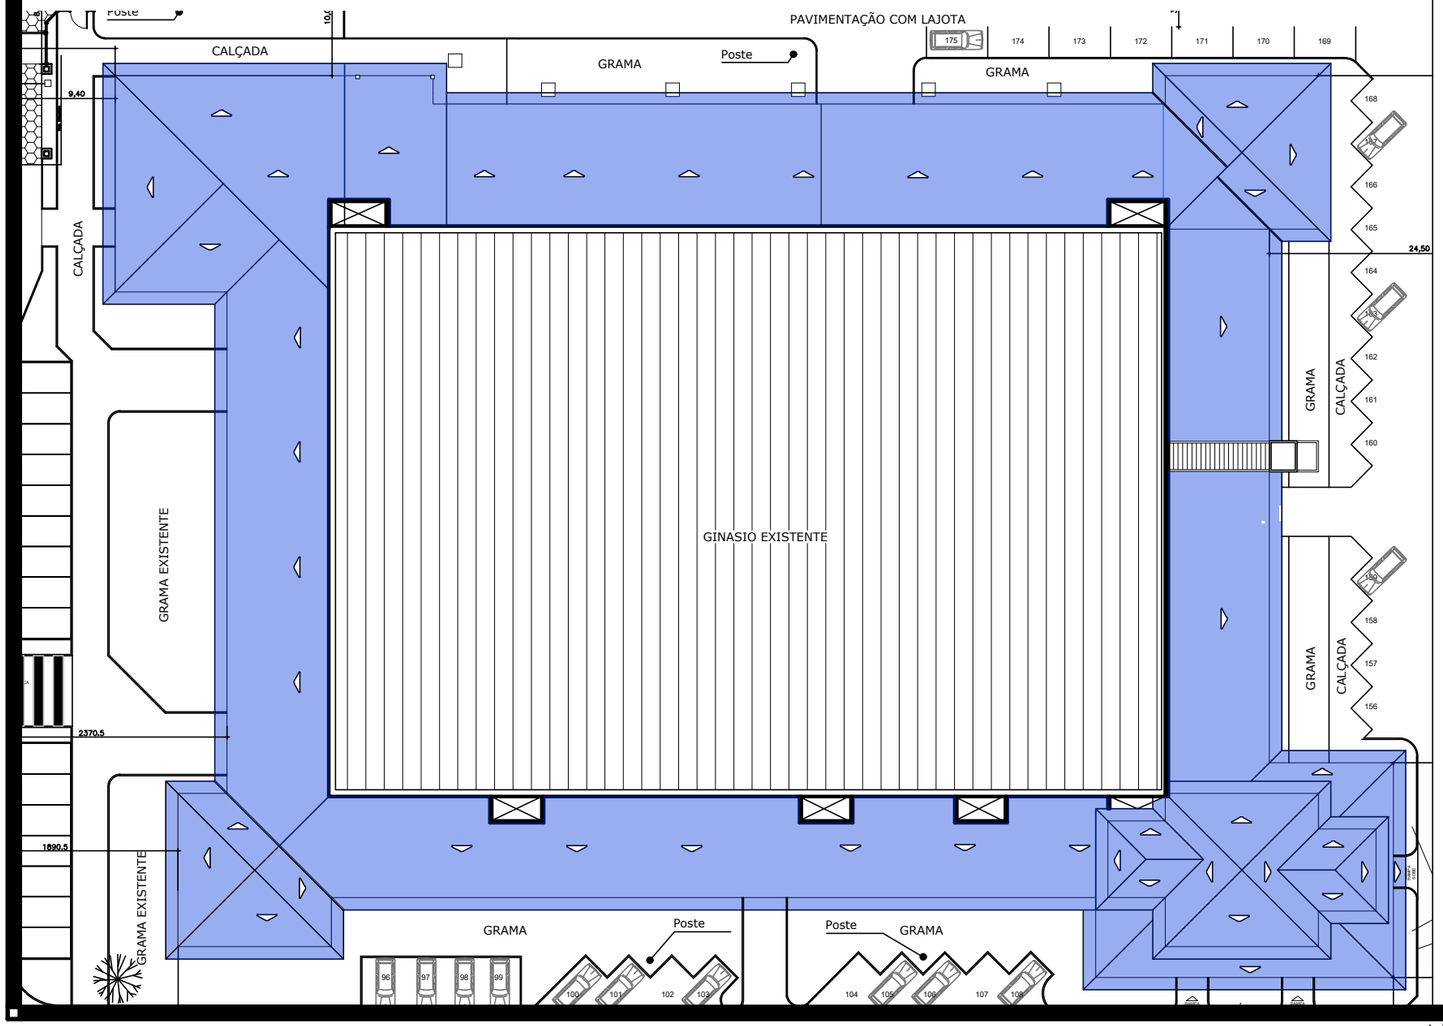


SERVICO SOCIAL DO COMÉRCIO
DEPARTAMENTO REGIONAL
SANTA CATARINA

Rua Felipe Schmidt, 785 – Centro – Florianópolis
CEP 88.010.002 – Fone/Fax: (48) 3251-4800
sesc-sc@sesc-sc.com.br

Projeto

ARQUITETÔNICO

Local
CENTRO DE ATIVIDADES DE JOINVILLE

End.: Rua Itaiópolis, 470 – Bairro América – Joinville/Santa Catarina – 89204-100 Tel: (47) 3433-3100

Obra
SUBSTITUIÇÃO COBERTURA

Conteudo
PLANTA DE COBERTURA

Proprietário: SERVIÇO SOCIAL DO COMÉRCIO

Resp. técnico

Carimbo e Assinatura

Carimbo e Assinatura

Autor do Projeto

ARQ. MArcello Farias Rodrigues
CAU A 24938-6 – SESC/DR-SC/DAF/SPO

Assinatura

Co-Autor do Projeto

Prancha nº

01

01
Total

Arquivo	*Desenho*	*Escala*	*Data*
COBERTURA.DWG	Marcello	Indicada	24/05/2024

DATA DE PLOTAGEM: 05/outubro/2015 ********** PENA DE PLOTAGEM: Pena Padrão SESC-SC - Reforma.ctb
ARQUIVO: X:\GIN\01_PROJETOS\19_UO_Joinville\CC_2024_0xx_Reforma do Restaurante e Clinica JOI\Não Publicar\Cobertura\Cobertura.dwg

TAMANHO DA PRANCHA:(440mm x 199mm)