
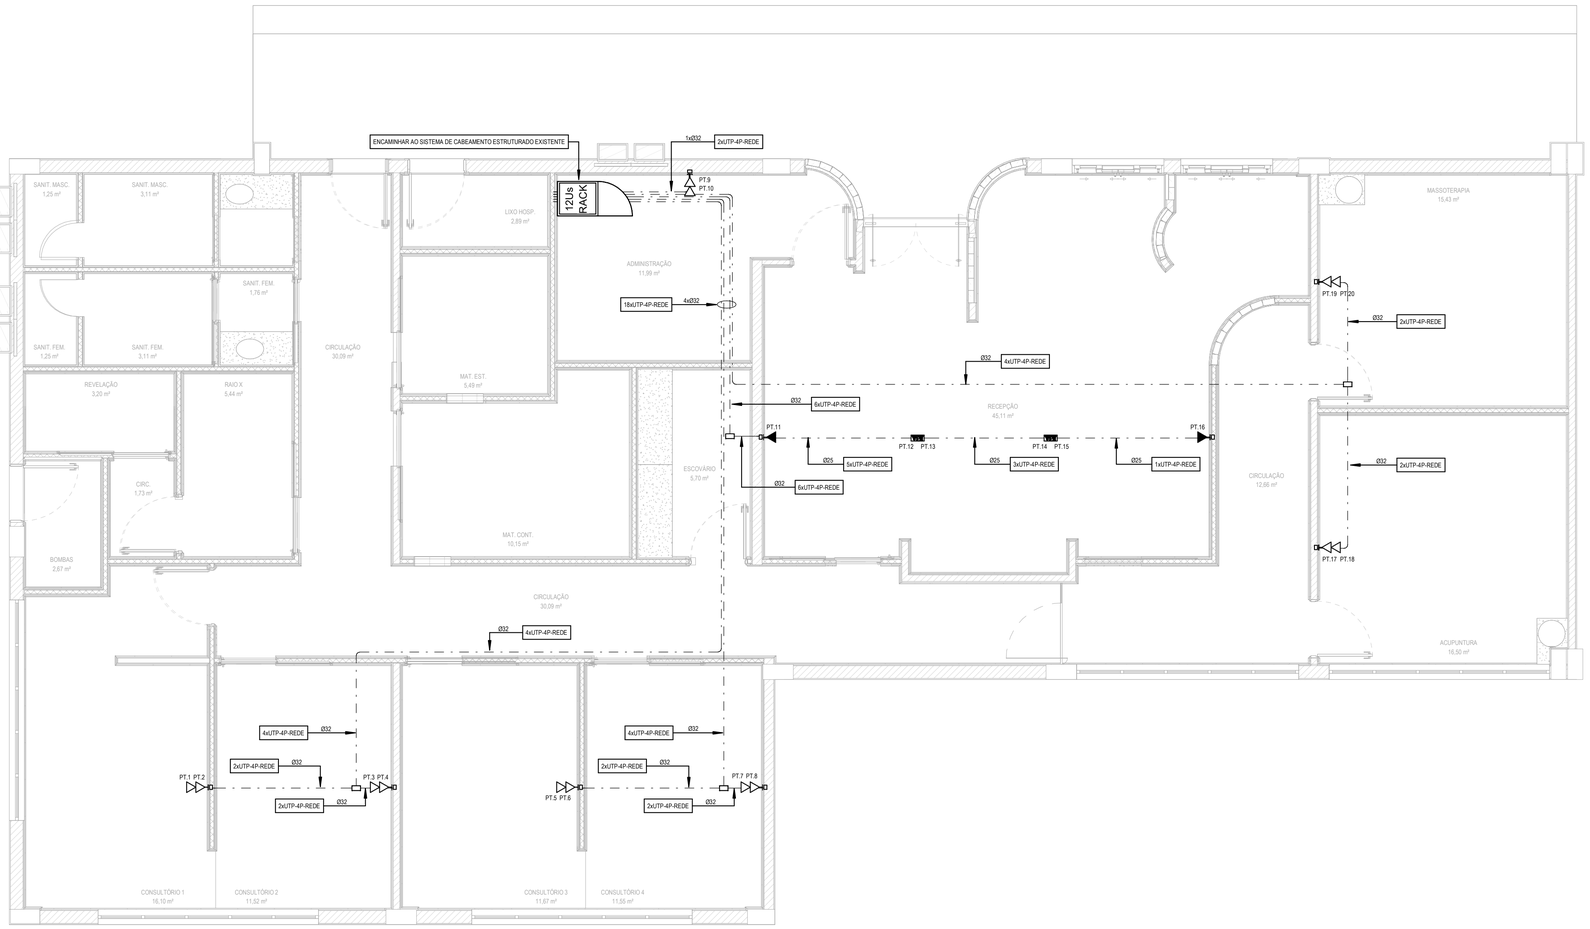


PLANTA BAIXA TÉRREO - LÓGICA
1 : 50

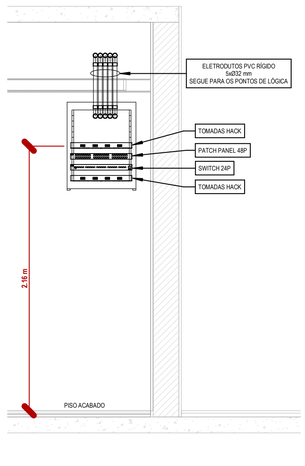

SIMBOLOGIA	
	ELETRODUTO, INSTALADO APARAENTE NO ENTREFORRO, PVC RÍGIDO ROSCÁVEL Ø25mm QUANDO NÃO INDICADO
	ELETRODUTO , INSTALADO NO CONTRAPISO, Ø25mm PVC CORRUGADO FLEXÍVEL PEAD QUANDO NÃO INDICADO
	CAIXA DE PASSAGEM METÁLICA, DE EMBUTIR EM ALVENARIA, DIMENSÕES 400X400X120mm QUANDO NÃO INDICADA EM PLANTA.
	TOMADAS DADOS/VOZ CABEAMENTO ESTRUTURADO: RJ45 FÊMEA QUANDO NÃO INDICADO INSTALADA CONFORME PROJETO, SIMBOLOGIA TOMADA ALTA, MÉDIA E BAIXA RESPECTIVAMENTE: A 2300mm, 1100mm, 300mm DO PISO ACABADO QUANDO NÃO INDICADO
	TOMADA DADOS/VOZ CABEAMENTO ESTRUTURADO: RJ45 FÊMEA QUANDO NÃO INDICADO INSTALADA EM CAIXA PARA PISO.
	CONDULETE METÁLICO OU PVC, CONFORME TUBULAÇÃO: SEÇÃO CONFORME TUBULAÇÃO NA ALTURA DOS EQUIPAMENTOS/TUBULAÇÃO QUANDO NÃO INDICADO
PT-XX	PT - INDICATIVO DE PONTO XX - NÚMERO SEQUENCIAL DO PONTO
	SIMBOLOGIA DE SUBIDA E DESCIDA, PODENDO SER UTILIZADO PARA ELETRODUTOS, BARRAS CHATAS, ETC. A SIMBOLOGIA PODE SER QUEBRADA PARA REPRESENTAR SUBIDA OU DESCIDA SEPARADAMENTE

ESPECIFICAÇÃO DE ELETRODUTOS

PVC RÍGIDO - ANTICHAMA NBR 15.465 - ROSCA BSP

TAMANHO COMERCIAL		Ø EXTERNO (mm)	Ø INTERNO (mm)	ESPESSURA PAREDE (mm)
Polegada	milimetro			
1/2"	20	20	15	2,5
3/4"	25	25	20	2,5
1"	32	32	26	3
1.1/4"	40	40	34	3
1.1/2"	50	48	40	4
2"	63	58	50	4
2.1/2"	75	75	70	2,5
3"	90	88	78	5
4"	110	110	100	5

PVC CORRUGADO FLEXÍVEL - ANTICHAMA NBR 15.465

TAMANHO COMERCIAL		Ø EXTERNO (mm)	Ø INTERNO (mm)	ESPESSURA PAREDE (mm)
Polegada	milimetro			
1/2"	20	20	15,4	2,3
3/4"	25	25	19	3
1"	32	32	25	3,5

PVC CORRUGADO FLEXÍVEL PEAD - ANTICHAMA NBR 15.715

TAMANHO COMERCIAL		Ø EXTERNO (mm)	Ø INTERNO (mm)	ESPESSURA PAREDE (mm)
Polegada	milimetro			
5/8"	20	20	15,4	2,3
3/4"	25	25	19	3
1"	32	32	25	3,5
1.1/4"	40	40,5	30,3	5,1
1.1/2"	50	50,5	40,7	4,9
2"	63	63,5	52,3	5,6
3"	90	90,2	75	7,6
4"	110	111	94	8,5
4.1/2"	125	125	104	10,5
5"	140	140	120	10
6"	160	160	135	12,5
8"	200	200	170,5	14,75
10"	250	246	215	15,5

CARIMBO

REVISÕES

Nº	DATA	DESCRIÇÃO	ASSINATURA

SERVIÇO SOCIAL DO COMÉRCIO
DEPARTAMENTO REGIONAL
SANTA CATARINA
Rua Felipe Schmidt, 785 - Centro - Florianópolis
CEP 88.010-002 - Fone: (48) 3251-4800
sesc-sc@sesc-sc.com.br

Projeto
LÓGICA

Local
SESC JOINVILLE

End: Rua Itaiópolis, 470 - América, Joinville - SC, 89204-100

Obra

Conteúdo
SESC SC-AF12_LOGICA_01-01

Proprietário: SERVIÇO SOCIAL DO COMÉRCIO — Responsável Técnico

Carimbo e Assinatura — Carimbo e Assinatura

Autor do Projeto

ENG.: Alexandre Leite Ribeiro Nunes
CREA RS180750

Assinatura

Co-Autor do Projeto

Prancha nº **03**

Total

Arquivo	Desenho	Escala	Data
SESC SC-AF012-BIM-ELE	ENG. MARCO A.B. FREITAS	Como indicado	09/11/2023

EXTENSO: 841 x 594mm
RESIZE: A1 (1:1) 1:1