
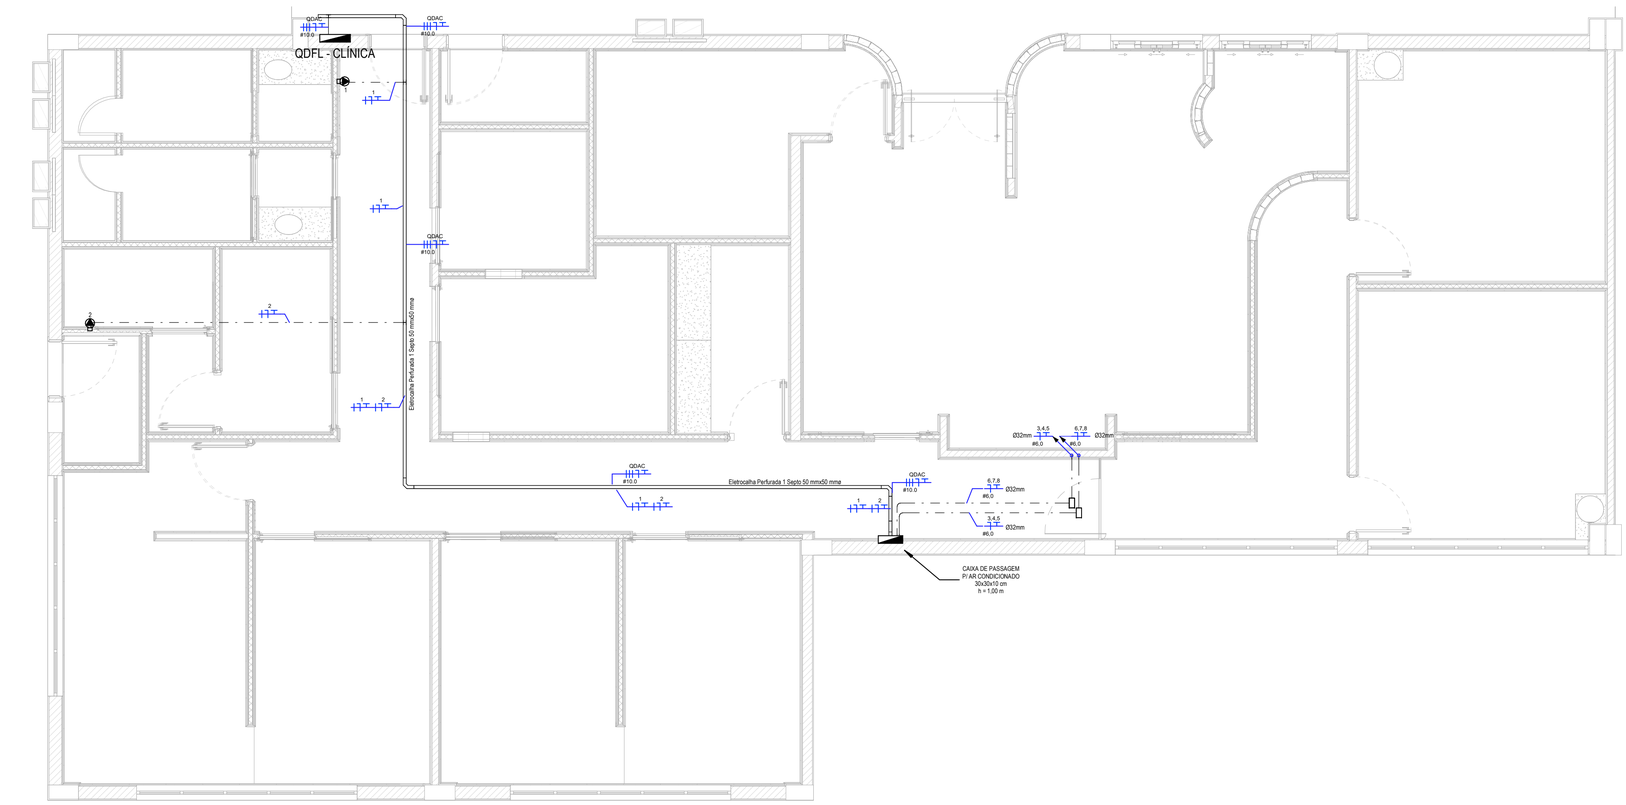


PLANTA BAIXA TÉRREO - CLIMATIZAÇÃO
1 : 50

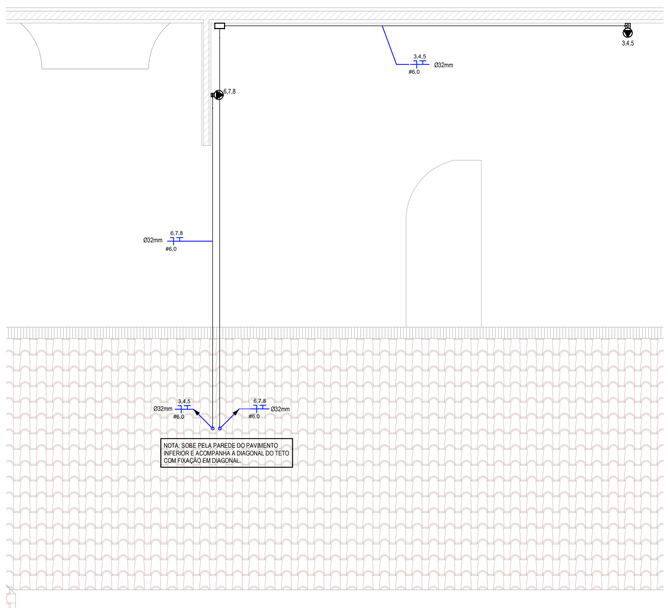


COBERTURA CLIMATIZAÇÃO
1 : 50


Quadro: QDAC

CBR ENGENHARIA

Potência Instalada: 23820 VA	Cabo Fases: 10 mm² EPR 0,6/1 kV	Corrente Demandada: 34 A	
Potência Demandada: 22629 VA	Cabo Neutro: 10 mm² EPR 0,6/1 kV	Disjuntor Geral: 50 A	
Demanda: 95.00%	Cabo Terra: 10 mm² EPR 0,6/1 kV	Corrente Curto Circuito: 6 kA	
Alimentação: Trifásico 220/380V		DPS: 4 x 275V / 40 kA	

Circuito	Descrição	Pontos	F.P.	Potência...	Potência...	N° de...	Tensão	Corrente	Disjuntor	Seção...	Isolação	Distância	ΔV%	L1	L2	L3
1	VL-EX-01	1	100%	250 W	250 VA	1	220 V	1 A	16 A	2.5	HEPR/XLPE...	20.6 m	0.174	X		
2	VL-AE-01	1	100%	200 W	200 VA	1	220 V	1 A	16 A	2.5	HEPR/XLPE...	18.6 m	0.126		X	
3,4,5	UC-01	1	92%	9000 W	9783 VA	3	380 V	15 A	32 A	6	HEPR/XLPE...	25.1 m	0.667	X	X	X
6,7,8	UE-01	1	92%	12500 W	13587 VA	3	380 V	21 A	32 A	6	HEPR/XLPE...	17.2 m	0.636	X	X	X
9																
10																

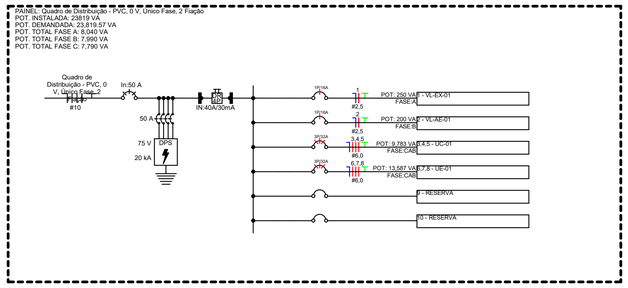

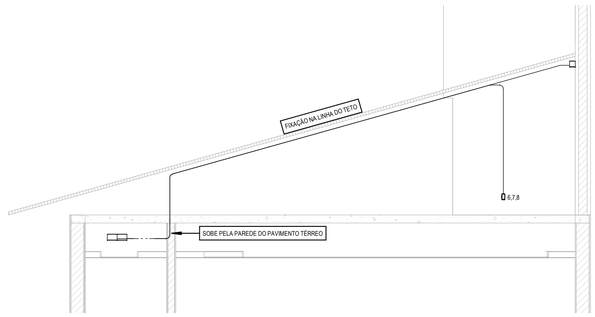

Fixação Ao Teto
1 : 50

CARIMBO

REVISÕES

Nº	DATA	DESCRIÇÃO	ASSINATURA

SERVIÇO SOCIAL DO COMÉRCIO
DEPARTAMENTO REGIONAL
SANTA CATARINA

Rua Felipe Schmidt, 785 - Centro - Florianópolis
CEP 88.010-002 - Fone: (48) 3251-4800
sesc-sc@sesc-sc.com.br

Projeto
CLIMATIZAÇÃO

Local
SESC JOINVILLE
End: Rua Itaópolis, 470 - América, Joinville - SC, 89204-100

Obra

Conteúdo
SESC SC-AF12_CLIMATIZAÇÃO_01-01

Proprietário: SERVIÇO SOCIAL DO COMÉRCIO — Responsável Técnico

Carimbo e Assinatura — Carimbo e Assinatura

Autor do Projeto — Prancha nº

ENG.: Alexandre Leite Ribeiro Nunes
CREA RS180750 — Assinatura

04

Co-Autor do Projeto — Total

Arquivo	Desenho	Escala	Data
SESC SC-AF012-BIM-ELE	ENG. MARCO A.B. FREITAS	1 : 50	03/21/24

EXTENSÃO: A1 - L: 594 mm
ESPAÇO: A1 - L: 574 mm