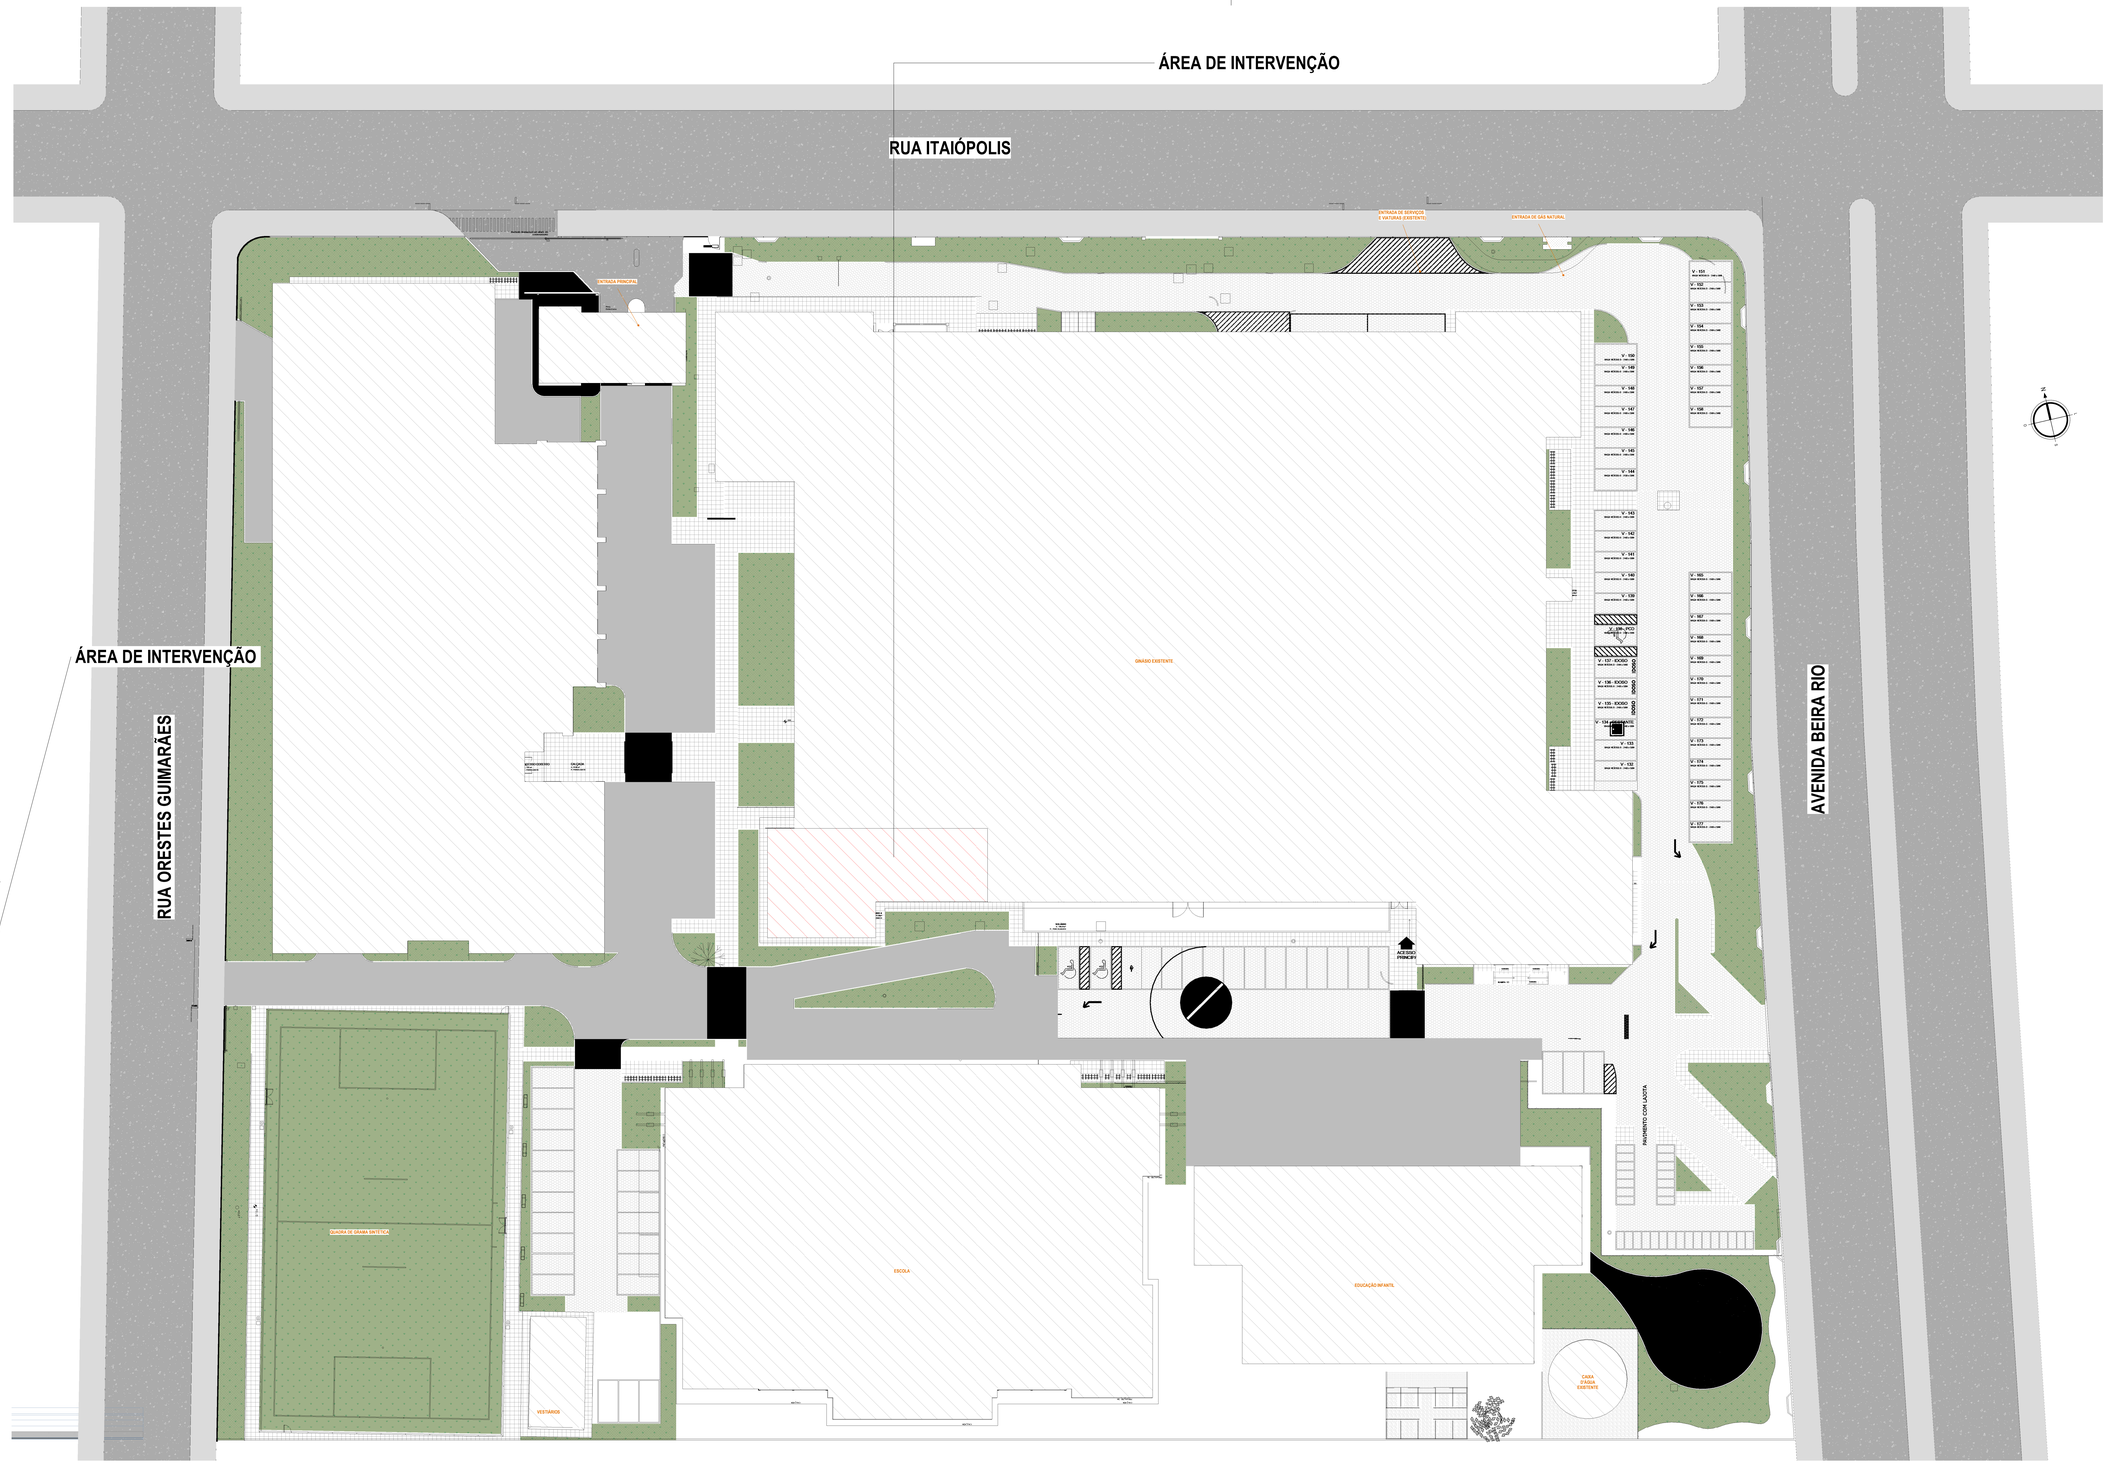


1 **PLANTA DE IMPLANTAÇÃO**
ESC. 1 : 250

QUADRO DE ÁREAS

IDENTIFICAÇÃO	ÁREA
ESCOLA	2 121,4m²
EDUCAÇÃO INFANTIL	797,5m²
PRÉDIO PRINCIPAL (GINÁSIO)	6 511,7m²
PORTARIA	142,8m²
VESTIÁRIOS DA QUADRA	81,9m²

ÁREA CONSTRUÍDA	9 655,3m²
ÁREA DO TERRENO	24 626,8m²
T.O	39,2%

LEGENDA:

EDIFICAÇÃO · CALÇAMENTO / PASSEIO CIMENTADO · BRITA · ASFALTAMENTO · PAVIMENTO COM LAJOJA · GRAMA

SIMBOLOGIA:

INDICAÇÃO DE EIXO DOS PILARES · INDICAÇÃO DE NÍVEL (PLANTA / CORTES E VISTAS) · INDICAÇÃO DE ACABAMENTO (RODAPÉ, PAREDE, TETO, PISO) · INDICAÇÃO DE CORTE (NOME DO CORTE, NÚMERO DA PRANCHA) · INDICAÇÃO DE DETALHE (NÚMERO DO DETALHE, NÚMERO DA PRANCHA) · CÓDIGO DE PORTA (PX) · CÓDIGO DE JANELA (JX) · INDICAÇÃO DE FACHADAS (NÚMERO DA VISTA, NÚMERO DA PRANCHA) · INDICAÇÃO DE VISTAS (NÚMERO DA VISTA)

NOTAS:

1. COTAS EM METROS (EXCETO ONDE INDICADO).
2. CONFERIR MEDIDAS NO LOCAL.
3. AS BONECAS DAS PORTAS QUANDO NÃO COTADAS SÃO DE 10 CM.
4. PARA POSICIONAMENTO E DIMENSIONAMENTO CORRETO DOS EQUIPAMENTOS E ELEMENTOS ELÉTRICOS, HIDROSSANITÁRIOS E DE PREVENÇÃO E COMBATE À INCÊNDIO, ESPECIFICAÇÃO E DETALHES DE DRENAGEM, VER PROJETOS ESPECÍFICOS.
5. ESPECIFICAÇÕES COMPLETAS DE ACABAMENTOS, MATERIAIS, EQUIPAMENTOS E ESQUADRIAS, VER AMPLIAÇÕES E DETALHAMENTOS ESPECÍFICOS, MEMORIAL E CADERNO DE ENCARGOS.
6. FOI CONSIDERADA A SOLUÇÃO DA CASA DE MÁQUINAS NA COBERTURA, ENTRE AS DUAS ÁREAS TÉCNICAS EXISTENTES, PORÉM PARA ISSO SERÁ NECESSÁRIO AVALIAR SE A COBERTURA EXISTENTE SUPORTA O PESO DESSE EQUIPAMENTO (CERCA DE 600KG). SERÁ PRECISO, EM PARALELO, A FURAÇÃO DA LAJE PARA CHEGAR COM OS DUTOS ATÉ A COBERTURA. PORTANTO, SERÁ NECESSÁRIA UMA AVALIAÇÃO DO PONTO DE VISTA ESTRUTURAL NO LOCAL.

REVISÕES

Nº	DATA	DESCRIÇÃO	ASSINATURA
R0	09/11/2023	EMISSÃO INICIAL	ARQ YASMIM CALIXTO
R1	19/12/2023	ALTERAÇÕES SOLICITADAS PELO CLIENTE	ARQ YASMIM CALIXTO
R2	22/03/2024	ALTERAÇÕES COM INSERÇÃO DO PROJETO DE CLIMATIZAÇÃO	ARQ YASMIM CALIXTO

SERVIÇO SOCIAL DO COMÉRCIO
DEPARTAMENTO REGIONAL
SANTA CATARINA
Rua Felipe Schmidt, 785 - Centro - Florianópolis
CEP 88.010-002 - Fone: (48) 3251-4800
sesc-sc@sesc-sc.com.br

Projeto: **ARQUITETURA**

Local: SESC JOINVILLE

End.: Rua Nabópolis, 470 - América, Joinville - SC, 89204-100

Obra: REFORMA CLÍNICA

Conteúdo: PLANTA DE LOCALIZAÇÃO E IMPLANTAÇÃO

Proprietário: SERVIÇO SOCIAL DO COMÉRCIO · Representat Técnico

Coordenação Ambiental · Coordenação Ambiental · Prancha nº

Autor do Projeto: ARQ.: Maiaura Meurer Reichert
CAU A-50317-7
SESC/DR-SC/DAS/GIN

Assinatura · **PE-001**

Co-Autor do Projeto: ARQ. MARCELO CORNETET
A51311-4

Total

Projeto	Desenho	Escala	Data
SESC SC-AF12-BIM-ARQ	ARQ. YASMIM CALIXTO	Como indicado	19/12/2023