




1 **CORTE AA**
ESC. 1 : 50

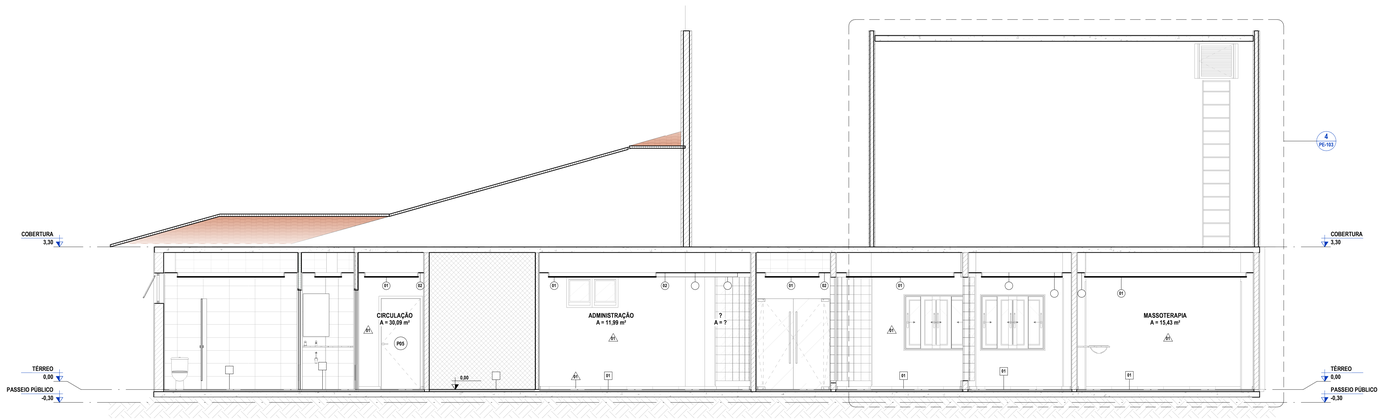

2 **CORTE BB**
ESC. 1 : 50

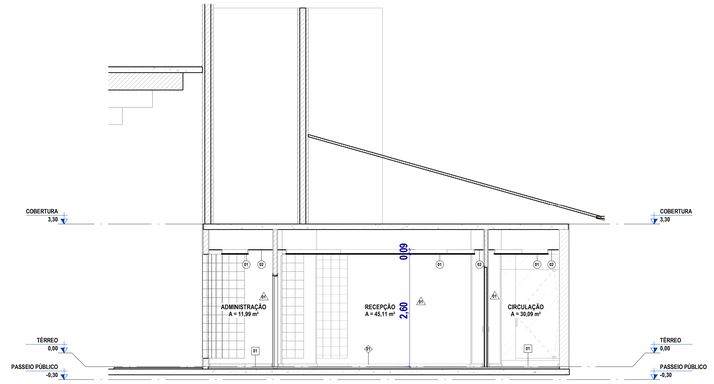

3 **CORTE CC**
ESC. 1 : 50

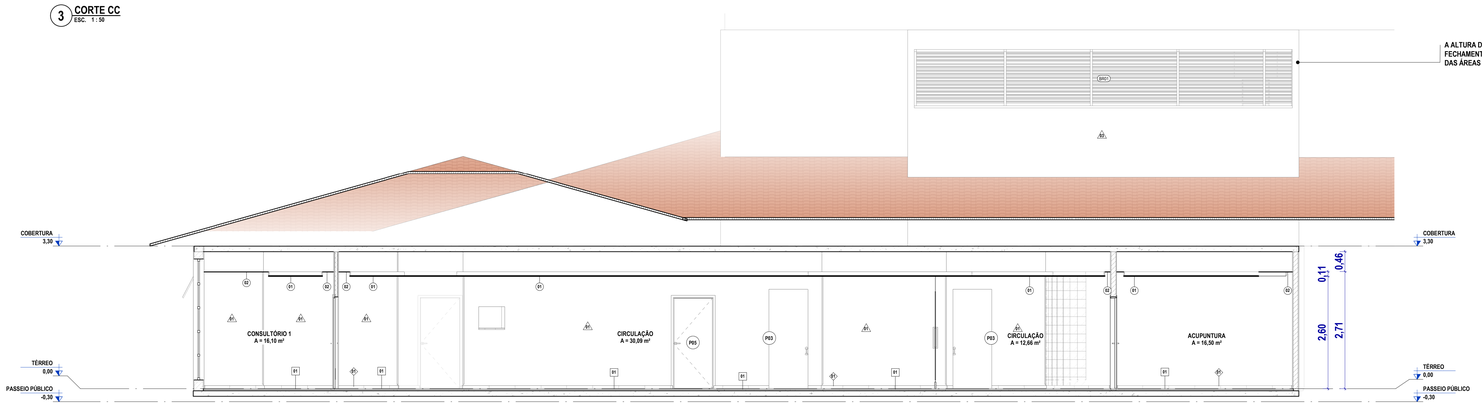

4 **CORTE DD**
ESC. 1 : 50

TABELA DE REVESTIMENTO DE PISO

CÓD.	DESCRIÇÃO
01	PISO EM PORCELANATO ESMALTADO 60X60CM USO INTERNO, COR OFF WHITE, RETIFICADO, SUPERFÍCIE NATURAL, REJUNTE EPÓXI COR BRANCO PLATINA. REF.: PORTOBELLO VIA DURINI CÓDIGO 2016680 OU EQUIVALENTE TÉCNICO

TABELA DE REVESTIMENTO DE FORRO

CÓD.	DESCRIÇÃO
01	FORRO DE FIBRA MINERAL 625x625mm 15 MM, BORDA RETA, APOIADO EM PERFIL DE ACO GALVANIZADO COM 24 MM DE BASE, PARA AMBIENTES COMERCIAIS, INCLUSIVE ESTRUTURA DE FIXAÇÃO - FORNECIMENTO E INSTALAÇÃO
02	FORRO EM DRYWALL, PARA AMBIENTE COMERCIAIS, INCLUSIVE ESTRUTURA DE FIXAÇÃO. AF_05/2017_PS

TABELA DE REVESTIMENTO DE PAREDE

CÓD.	DESCRIÇÃO
01	PINTURA INTERNA ACRÍLICA SEMIBRILHO COR CINZA DE GRIFE REF.:SITY 63041 DA MARCA CORAL OU EQUIVALENTE
02	PORCELANATO ESMALTADO 30X60CM USO INTERNO, COR , RETIFICADO, SUPERFÍCIE NATURAL, REJUNTE EPÓXI COR BRANCO PLATINA. REF.: BIANCO LINE CÓDIGO 2043150 OU EQUIVALENTE TÉCNICO
03	PINTURA ACRÍLICA SEMIBRILHO COR PERGAMINHO DA MARCA SUVINIL OU EQUIVALENTE

TABELA DE RODAPÉS

CÓD.	DESCRIÇÃO
1	RODAPÉ EM PISO CERÂMICO H=7CM X.E=2CM

TABELA DE PORTAS

CÓD.	DIMENSÕES (m) LARGURA	ALTURA	DESCRIÇÃO
PORTA ABRIR EM MADEIRA COM VENEZIANA EMBUTIDA			
P01	0,90	2,10	PORTA ABRIR EM MADEIRA COM VENEZIANA EMBUTIDA
PORTA DE ABRIR EM MADEIRA AFASTADA 15CM DO PISO			
P02	0,60	2,10	PORTA DE ABRIR EM MADEIRA AFASTADA 15CM DO PISO
PORTA DE CORRER EM MADEIRA EMBUTIDA NA ALVENARIA 1 FOLHA COM ACABAMENTO EM PINTURA BRANCA			
P03	0,90	2,30	PORTA DE CORRER EM MADEIRA EMBUTIDA NA ALVENARIA 1 FOLHA COM ACABAMENTO EM PINTURA BRANCA
PORTA DE ABRIR EM MADEIRA 1 FOLHA COM ACABAMENTO EM PINTURA BRANCA			
P05	0,90	2,10	PORTA DE ABRIR EM MADEIRA 1 FOLHA COM ACABAMENTO EM PINTURA BRANCA
PORTA DE CORRER EM MADEIRA COM VENEZIANA EMBUTIDA NA ALVENARIA 1 FOLHA COM ACABAMENTO EM PINTURA BRANCA			
P06	0,70	2,30	PORTA DE CORRER EM MADEIRA COM VENEZIANA EMBUTIDA NA ALVENARIA 1 FOLHA COM ACABAMENTO EM PINTURA BRANCA
PORTINHOLA EM ALUMÍNIO 1 FOLHA 3,0cm COM ACABAMENTO EM PINTURA BRANCA			
P07	0,80	0,80	PORTINHOLA EM ALUMÍNIO 1 FOLHA 3,0cm COM ACABAMENTO EM PINTURA BRANCA

TABELA DE BRISES

CÓD.	DESCRIÇÃO
BR01	VENEZIANA INDRUSTRIAL ALETAS FIXAS VERTICAIS EM ALUMÍNIO COM ACABAMENTO NATURAL

LEGENDA:

VEDAÇÕES

ALVENARIA TIJOLO CERÂMICO · BLOCO DE CONCRETO · PLACA CIMENTÍCIA · ISOLAMENTO LÃ DE ROCHA
DRYWALL STANDARD · DRYWALL RESISTENTE A FOGO · DRYWALL RESISTENTE A UMIDADE · DIVISÓRIA GRANITO SANITÁRIOS

ESTRUTURA: CONCRETO

SUFERCÍCIES: GRAMA · GRANITO · TERRA

SIMBOLOGIA:

INDICAÇÃO DE EIXO DOS PILARES (X)
INDICAÇÃO DE NÍVEL (PLANTA XX,XX / CORTES E VISTAS XX,XX)
INDICAÇÃO DE ACABAMENTO (RODAPÉ, PAREDE, TETO, PISO)
INDICAÇÃO DE CORTE (X / XXX — NOME DO CORTE, NÚMERO DA PRANCHA)
INDICAÇÃO DE DETALHE (X / XXX — NÚMERO DO DETALHE, NÚMERO DA PRANCHA)
CÓDIGO DE PORTA (PX)
CÓDIGO DE JANELA (JX)
INDICAÇÃO DE FACHADAS (X / XXX — NÚMERO DA VISTA, NÚMERO DA PRANCHA)
INDICAÇÃO DE VISTAS (X — NÚMERO DA VISTA)

NOTAS:

1. COTAS EM METROS (EXCETO ONDE INDICADO).
2. CONFERIR MEDIDAS NO LOCAL.
3. AS BONECAS DAS PORTAS QUANDO NÃO COTADAS SÃO DE 10 CM.
4. PARA POSICIONAMENTO E DIMENSIONAMENTO CORRETO DOS EQUIPAMENTOS E ELEMENTOS ELÉTRICOS, HIDROSSANITÁRIOS E DE PREVENÇÃO E COMBATE À INCÊNDIO, ESPECIFICAÇÃO E DETALHES DE DRENAGEM, VER PROJETOS ESPECÍFICOS.
5. ESPECIFICAÇÕES COMPLETAS DE ACABAMENTOS, MATERIAIS, EQUIPAMENTOS E ESQUADRIAS, VER AMPLIAÇÕES E DETALHAMENTOS ESPECÍFICOS, MEMORIAL E CADERNO DE ENCARGOS.
6. FOI CONSIDERADA A SOLUÇÃO DA CASA DE MÁQUINAS NA COBERTURA, ENTRE AS DUAS ÁREAS TÉCNICAS EXISTENTES, PORÉM PARA ISSO SERÁ NECESSÁRIO AVALIAR SE A COBERTURA EXISTENTE SUPORTA O PESO DESSE EQUIPAMENTO (CERCA DE 600KG). SERÁ PRECISO, EM PARALELO, A FURAÇÃO DA LAJE PARA CHEGAR COM OS DUTOS ATÉ A COBERTURA. PORTANTO, SERÁ NECESSÁRIA UMA AVALIAÇÃO DO PONTO DE VISTA ESTRUTURAL NO LOCAL.

REVISÕES

Nº	DATA	DESCRIÇÃO	ASSINATURA
R0	10/11/2023	EMISSÃO INICIAL	ARQ YASMIM CALIXTO
R1	19/12/2023	ALTERAÇÕES SOLICITADAS PELO CLIENTE	ARQ YASMIM CALIXTO
R2	22/02/2024	ALTERAÇÕES COM INSERÇÃO DO PROJETO DE CLIMATIZAÇÃO	ARQ YASMIM CALIXTO

SERVIÇO SOCIAL DO COMÉRCIO
DEPARTAMENTO REGIONAL
SANTA CATARINA
Rua Felipe Schmidt, 785 - Centro - Florianópolis
CEP 88.010-002 - Fone: (48) 3251-4900
sesc-sc@sesc-sc.com.br

Projeto: **ARQUITETURA**

Local: SESC JOINVILLE

End.: Rua Itaipolis, 470 - América, Joinville - SC, 89204-100

Obra: REFORMA CLÍNICA

Conteúdo: CORTES

Proprietário: SERVIÇO SOCIAL DO COMÉRCIO — Representante Técnico

Coordenador Arquitetura — Coordenador Arquitetura — Prancha nº

Autor do Projeto
ARQ.: Maiaura Meurer Reichert
CAU A93517-7
SESC/DR-SC/DAS/GIN

Assinatura

PE-201

Co-Autor do Projeto
ARQ. MARCELO CORNETET
A3131-1-4

Total

Arquivo	Desenho	Escala	Data
SESC SC-AF12-BIM-ARQ	ARQ. YASMIM CALIXTO	Como indicado	19/12/2023