

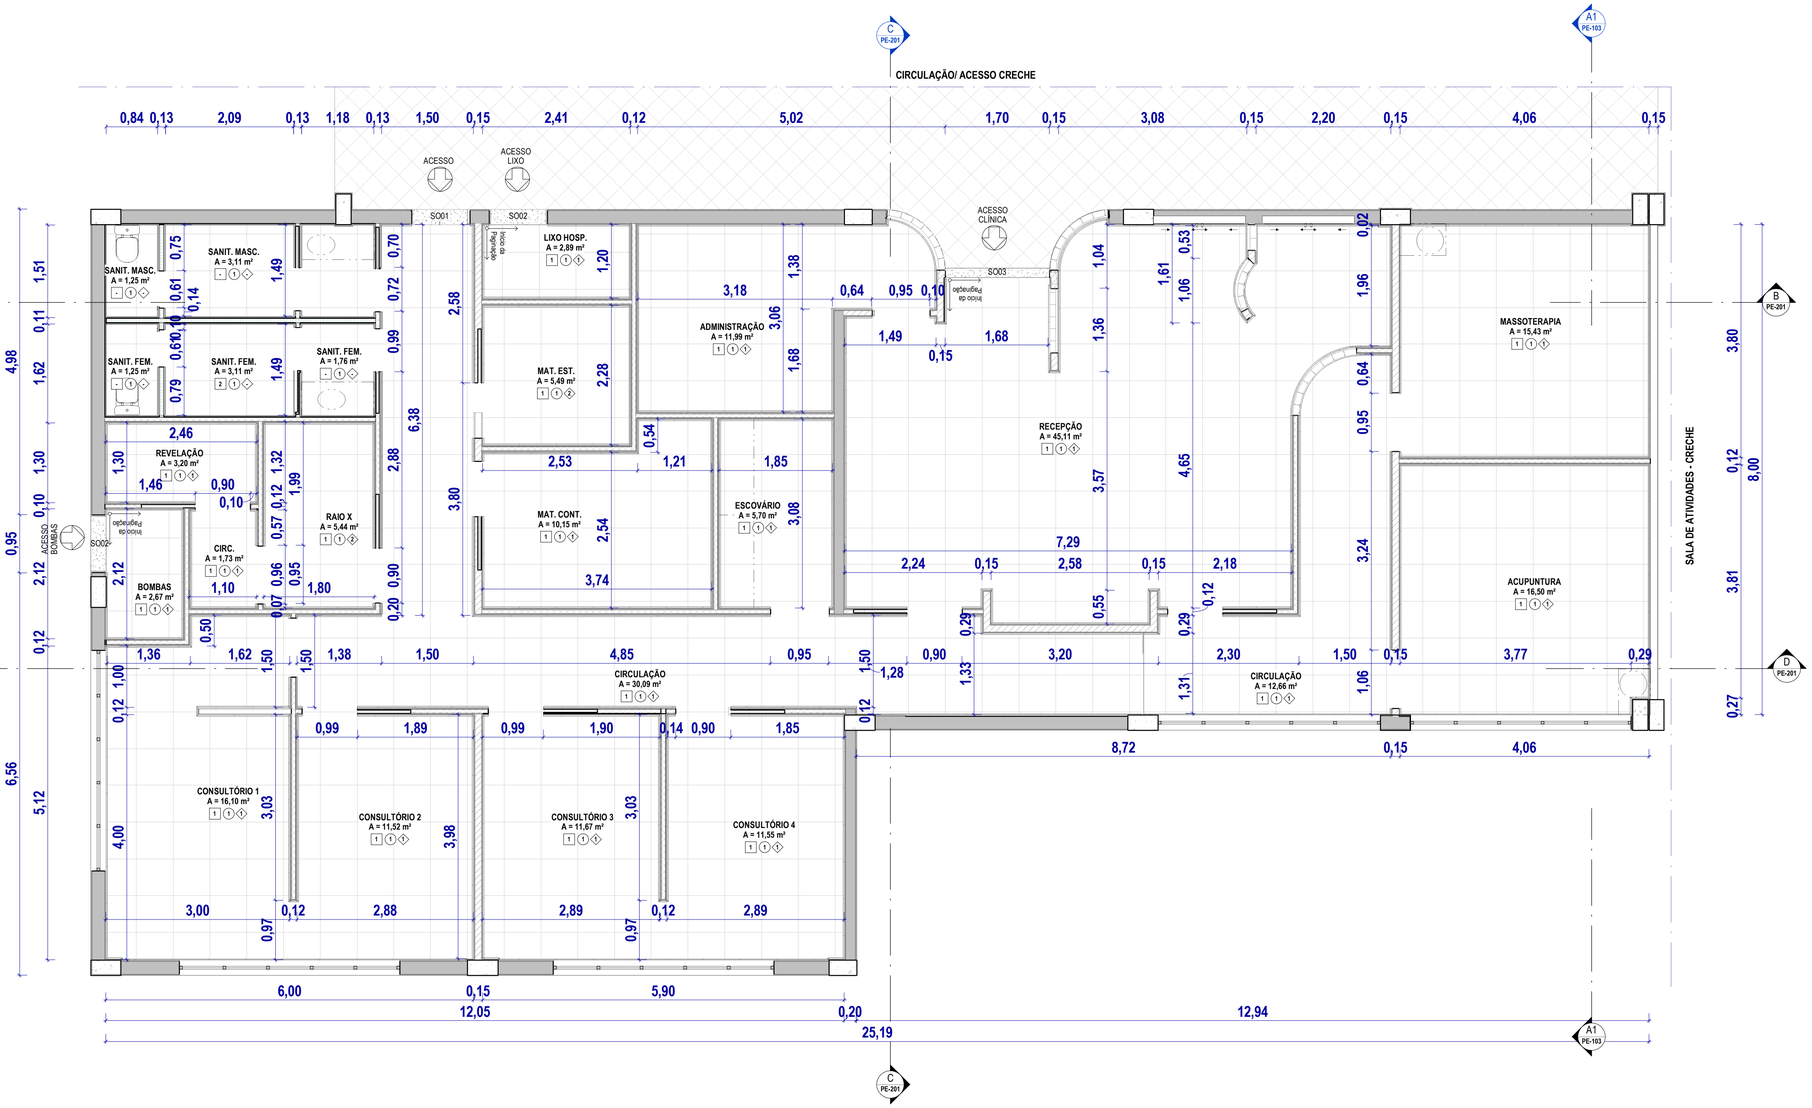


1 PLANTA BAIXA_PISO
ESC. 1 : 50

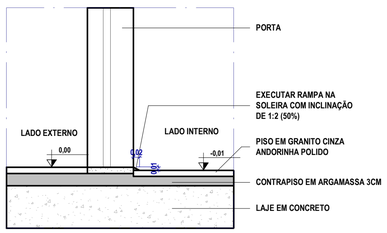

3 DET. SOLEIRA RAMPEADA
ESC. 1 : 10

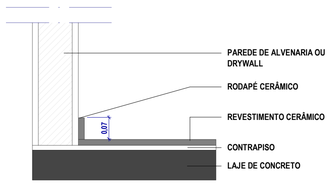

8 DET. RODAPÉ CERÂMICO
ESC. 1 : 10

QUADRO DE REVESTIMENTO DE PISO

CÓD.	DESCRIÇÃO	ÁREA (m²)
01	PISO EM PORCELANATO ESMALTADO 60X60CM USO INTERNO, COR OFF WHITE, RETIFICADO, SUPERFÍCIE NATURAL, REJUNTE EPÓXI COR BRANCO PLATINA. REF.: PORTOBELLO VIA DURINI CÓDIGO 201668E OU EQUIVALENTE TÉCNICO	235,14


QUADRO DE RODAPÉS

CÓD.	DESCRIÇÃO	QNT. (m)
1	RODAPÉ EM PISO CERÂMICO H=7CM X E=2CM	238,32

QUADRO DE SOLEIRA, PEITORIL E TABEIRA

CÓD.	DESCRIÇÃO	COMP. (m)	QNT.	TOTAL (m)
SO01	SOLEIRA EM GRANITO, LARGURA 15 CM, ESPESSURA 2,0 CM. POLIDO ESPESSURA 2,0 CM. POLIDO	0,90	3	2,70
SO02	SOLEIRA EM GRANITO, LARGURA 15 CM, ESPESSURA 2,0 CM. POLIDO ESPESSURA 2,0 CM. POLIDO	1,70	1	1,70

SIMBOLOGIA:

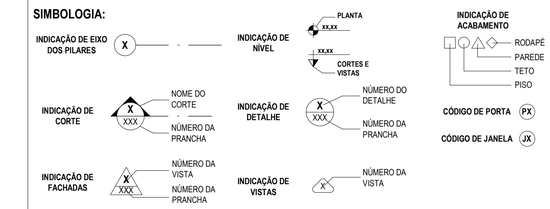

NOTAS:

1. COTAS EM METROS (EXCETO ONDE INDICADO).
2. CONFERIR MEDIDAS NO LOCAL.
3. AS BONECAS DAS PORTAS QUANDO NÃO COTADAS SÃO DE 10 CM.
4. PARA POSICIONAMENTO E DIMENSIONAMENTO CORRETO DOS EQUIPAMENTOS E ELEMENTOS ELÉTRICOS, HIDROSSANITÁRIOS E DE PREVENÇÃO E COMBATE À INCÊNDIO, ESPECIFICAÇÃO E DETALHES DE DRENAGEM, VER PROJETOS ESPECÍFICOS.
5. ESPECIFICAÇÕES COMPLETAS DE ACABAMENTOS, MATERIAIS, EQUIPAMENTOS E ESQUADRIAS, VER AMPLIAÇÕES E DETALHAMENTOS ESPECÍFICOS, MEMORIAL E CADERNO DE ENCARGOS.
6. ALVENARIAS EM TIJOLO CERÂMICO EM MEIA VEZ TERÃO ESPESSURA FINAL DE XXcm, ALVENARIAS EM TIJOLO CERÂMICO EM 1 VEZ, XXcm
7. PARA DETALHAENTO DE SINALIZAÇÃO VER MEMORIAL XXXXXXXXXXXXXXXXX
8. PARA

CARIMBO

REVISÕES

Nº	DATA	DESCRIÇÃO	ASSINATURA
R0	03/11/2023	EMISSÃO INICIAL	ARQ YASMIM CALIXTO
R1	19/12/2023	ALTERAÇÕES SOLICITADAS PELO CLIENTE	ARQ YASMIM CALIXTO
R2	22/03/2024	ALTERAÇÕES COM INSERÇÃO DO PROJETO DE CLIMATIZAÇÃO	ARQ YASMIM CALIXTO

SERVIÇO SOCIAL DO COMÉRCIO
DEPARTAMENTO REGIONAL
SANTA CATARINA
Rua Felipe Schmidt, 785 - Centro - Florianópolis
CEP 88.010-002 - Fone: (48) 3251-4800
sesc-sc@sesc-sc.com.br

Projeto
ARQUITETURA

Local
SESC JOINVILLE

End. Rua Itaiópolis, 470 - América, Joinville - SC, 89204-100

Obra
REFORMA CLÍNICA

Conteúdo
PLANTA DE PISO

Proprietário: SERVIÇO SOCIAL DO COMÉRCIO — Responsável Técnico

Carimbo e Assinatura — Carimbo e Assinatura

Autor do Projeto
ARQ.: Maiaura Meurer Reichert
CAU A-50317-7
SESC/DR-SC/DAS/GIN — Assinatura

Prancha nº
PE-302

Co-Autor do Projeto
ARQ. MARCELO CORNETET
A31311-4 — Total

Arquivo	Desenho	Escala	Data
SESC SC-AF12-BIM-ARQ	ARQ. YASMIM CALIXTO	Como indicado	19/12/2023