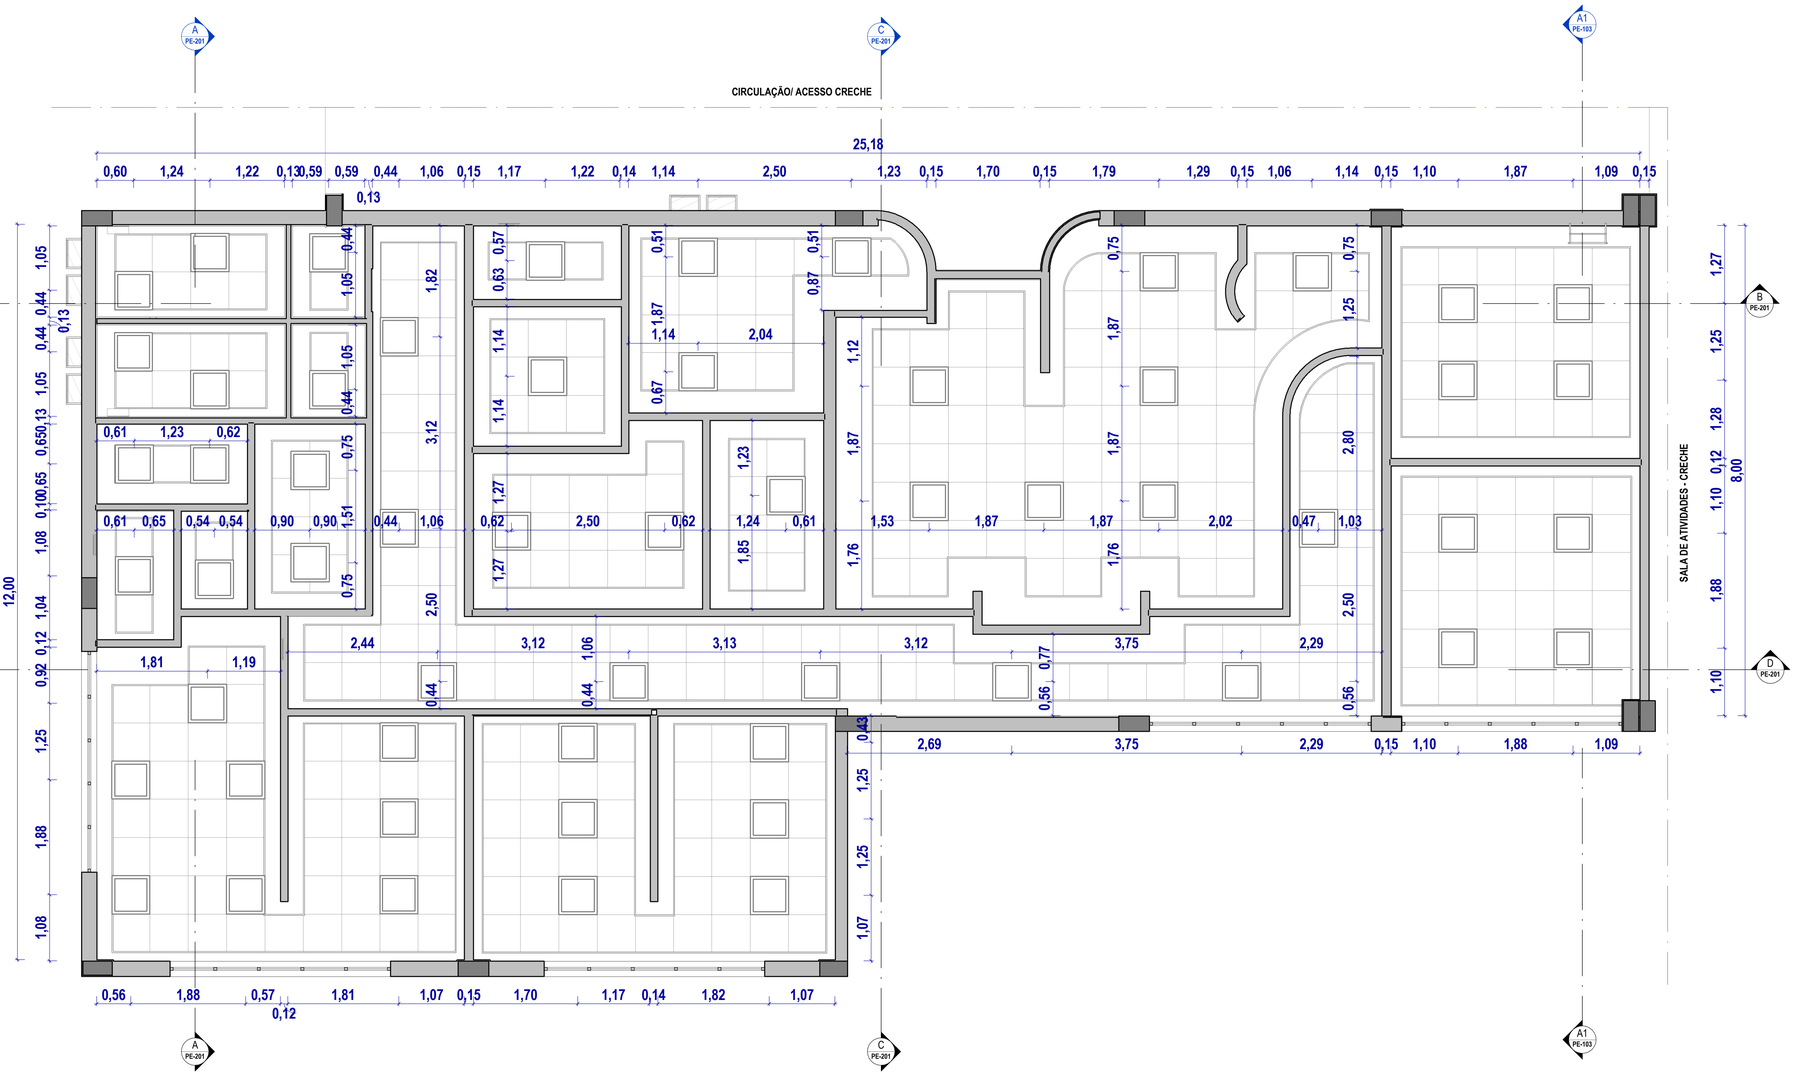


1 PLANTA BAIXA_LUMINOTÉCNINA
ESC. 1 : 50

TABELA DE REVESTIMENTO DE FORRO

CÓD.	DESCRIÇÃO
01	FORRO DE FIBRA MINERAL 625x625mm 15 MM, BORDA RETA,APOIADO EM PERFIL DE ACO GALVANIZADO COM 24 MM DE BASE, PARA AMBIENTES COMERCIAIS, INCLUSIVE ESTRUTURA DE FIXAÇÃO - FORNECIMENTO E INSTALAÇÃO
02	FORRO EM DRYWALL, PARA AMBIENTE COMERCIAIS, INCLUSIVE ESTRUTURA DE FIXAÇÃO. AF_05/2017_PS

SIMBOLOGIA DE ILUMINAÇÃO

LUMINÁRIA QUADRADA LED DE EMBUTIR EM CORPO EM CHAPA DE AÇO TRATADA COM ACABAMENTO E PINTURA ELETROSTÁTICA NA COR BRANCA, DIMENSÕES 625X625MM, POTÊNCIA INDICADA EM PLANTA, TEMPERATURA DE COR 4000K.

LEGENDA:

VEDAÇÕES
PAREDES E DIVISÓRIAS

ESTRUTURA:
PILARES

FORRO
FORRO EM DRYWALL
FORRO MODULAR EM PVC 625x625mm

SIMBOLOGIA:

INDICAÇÃO DE EIXO DOS PILARES (X)
INDICAÇÃO DE NÍVEL: PLANTA XX,XX; CORTES E VISTAS XX,XX
INDICAÇÃO DE ACABAMENTO: RODAPÉ, PAREDE, TETO, PISO
INDICAÇÃO DE CORTE: NOME DO CORTE (X) / NÚMERO DA PRANCHA (XXX)
INDICAÇÃO DE DETALHE: NÚMERO DO DETALHE (X) / NÚMERO DA PRANCHA (XXX)
CÓDIGO DE PORTA (PX)
CÓDIGO DE JANELA (JX)
INDICAÇÃO DE FACHADAS: NÚMERO DA VISTA (X) / NÚMERO DA PRANCHA (XXX)
INDICAÇÃO DE VISTAS: NÚMERO DA VISTA (X)

NOTAS:
1. COTAS EM METROS (EXCETO ONDE INDICADO).
2. CONFERIR MEDIDAS NO LOCAL.
3. AS BONECAS DAS PORTAS QUANDO NÃO COTADAS SÃO DE 10 CM.
4. PARA POSICIONAMENTO E DIMENSIONAMENTO CORRETO DOS EQUIPAMENTOS E ELEMENTOS ELÉTRICOS, HIDROSSANITÁRIOS E DE PREVENÇÃO E COMBATE A INCÊNDIO, ESPECIFICAÇÃO E DETALHES DE DRENAGEM, VER PROJETOS ESPECÍFICOS.
5. ESPECIFICAÇÕES COMPLETAS DE ACABAMENTOS, MATERIAIS, EQUIPAMENTOS E ESQUADRIAS, VER AMPLIAÇÕES E DETALHAMENTOS ESPECÍFICOS, MEMORIAL E CADERNO DE ENCARGOS.
6. ALVENARIAS EM TIJOLO CERÂMICO EM MEIA VEZ TERÃO ESPESSURA FINAL DE XXcm, ALVENARIAS EM TIJOLO CERÂMICO EM 1 VEZ, XXcm
7. PARA DETALHAENTO DE SINALIZAÇÃO VER MEMORIAL XXXXXXXXXXXXXXXXX
8. PARA

CARIMBO

REVISÕES

Nº	DATA	DESCRIÇÃO	ASSINATURA
R0	03/11/2023	EMISSÃO INICIAL	ARQ YASMIM CALIXTO
R1	19/12/2023	ALTERAÇÕES SOLICITADAS PELO CLIENTE	ARQ YASMIM CALIXTO
R2	22/03/2024	ALTERAÇÕES COM INSERÇÃO DO PROJETO DE CLIMATIZAÇÃO	ARQ YASMIM CALIXTO

SERVIÇO SOCIAL DO COMÉRCIO
DEPARTAMENTO REGIONAL
SANTA CATARINA
Rua Felipe Schmidt, 785 - Centro - Florianópolis
CEP 88.010-002 - Fone: (48) 3251-4800
sesc-sc@sesc-sc.com.br

Projeto
ARQUITETURA

Local
SESC JOINVILLE

End. Rua Itaiópolis, 470 - América, Joinville - SC, 89204-100

Obra
REFORMA CLÍNICA

Conteúdo
PLANTA DE LUMINOTÉCNICA

Proprietário: SERVIÇO SOCIAL DO COMÉRCIO
Responsável Técnico

Carimbo e Assinatura
Carimbo e Assinatura

Autor do Projeto
ARQ.: Maiaura Meurer Reichert
CAU A-50317-7
SESC/DR-SC/DAS/GIN
Assinatura

PE-303
Prancha nº

Co-Autor do Projeto
ARQ. MARCELO CORNETET
A31311-4
Total

Arquivo	Desenho	Escala	Data
SESC SC-AF12-BIM-ARQ	ARQ. YASMIM CALIXTO	Como indicado	19/12/2023

EXTENSO: A1 / 594 mm
MINIMO: A4 / 210 mm