

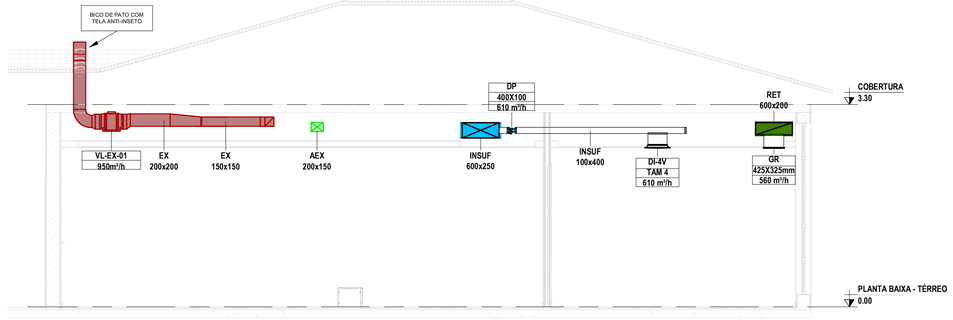


1 **CORTE A-A**
ESC. 1 : 50

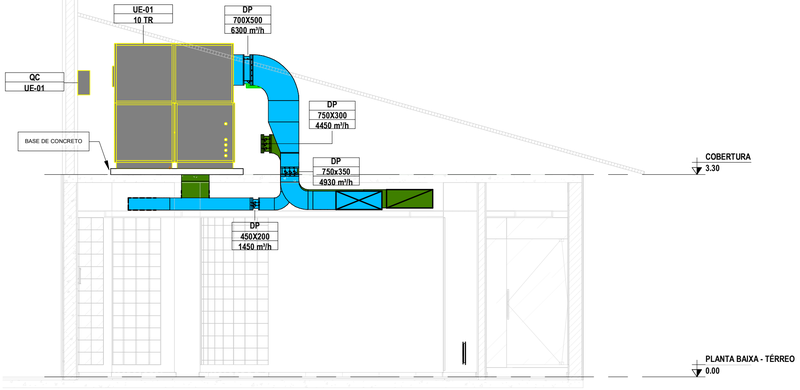

3 **CORTE B-B**
ESC. 1 : 50

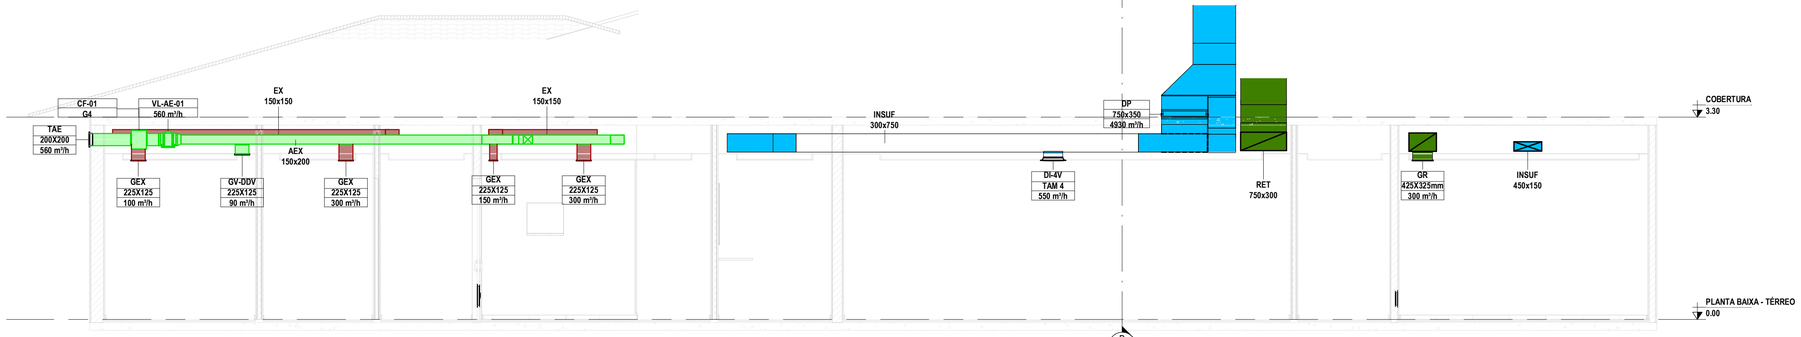

2 **CORTE C-C**
ESC. 1 : 50

LEGENDA

ITEM	DESCRIÇÃO
	AEX - DUTO DE AR EXTERNO: DUTO EM CHAPA DE AÇO GALVANIZADA, SEM ISOLAMENTO
	EX - DUTO DE EXAUSTÃO: DUTO EM CHAPA DE AÇO GALVANIZADA, SEM ISOLAMENTO
	INSUF - DUTO EM CHAPA DE AÇO GALVANIZADO, ISOLADO COM MANTA DE LÃ DE VIDRO, DE ESPESSURA 38mm REVESTIDA POR FOLHA DE PAPEL KRAFT ALUMÍNIZADO. REF.: MODELO ISOFLEX RT 1.3, DA ISOVER, EQUIVALENTE OU SUPERIOR. UTILIZAÇÃO: INSUFLAMENTO AR CONDICIONADO
	RET - DUTO EM CHAPA DE AÇO GALVANIZADO, ISOLADO COM MANTA DE LÃ DE VIDRO, DE ESPESSURA 38mm REVESTIDA POR FOLHA DE PAPEL KRAFT ALUMÍNIZADO. REF.: MODELO ISOFLEX RT 1.3, DA ISOVER, EQUIVALENTE OU SUPERIOR. UTILIZAÇÃO: RETORNO AR CONDICIONADO
UE / UC	UNIDADE EVAPORADORA / UNIDADE CONDENSADORA
	TUBULAÇÕES DE COBRE (LL=LINHA DE LÍQUIDO LS=LINHA DE SUCÇÃO)
	PONTO DE FORÇA
	PONTO DE DRENAGEM
	PONTO DE ÁGUA

NOTAS

1 - AS UNIDADES CONDENSADORAS DEVERÃO SER INSTALADOS SOBRE CALÇOS AMORTECEDORES, ADEQUADOS AO TIPO DE CARGA.
2 - DEVERÁ SER REALIZADO BALANCEAMENTO DAS VAZÕES DE AR EM TODOS OS DIFUSORES E GRELHAS DE INSUFLAMENTO E DE RETORNO DAS REDES DE DUTOS, UTILIZANDO-SE ANEMÔMETRO DIGITAL AFERIDO E COM BOA PRECISÃO. AS MEDIÇÕES DEVERÃO SER ORGANIZADAS EM RELATÓRIO, A SER SUBMETIDO À FISCALIZAÇÃO.
3 - A EMPRESA INSTALADORA DEVERÁ VERIFICAR JUNTO AO FORNECEDOR DOS EQUIPAMENTOS SE AS DISTÂNCIAS ENTRE EVAPORADORAS E CONDENSADORAS ESTÃO DE ACORDO COM O MÁXIMO PERMITIDO PELO FABRICANTE.
4 - O DIMENSIONAMENTO DAS LINHAS FRIGORÍFICAS E DAS INTERLIGAÇÕES ELÉTRICAS DEVERÁ SER CONFIRMADO PELA EMPRESA INSTALADORA CONFORME AS ORIENTAÇÕES DO FABRICANTE DOS EQUIPAMENTOS ADQUIRIDOS, BEM COMO OS PONTOS DE FORÇA, PROTEÇÕES (DISJUNTORES), PESOS E DIMENSÕES DAS UNIDADES.
5 - AS TUBULAÇÕES FRIGORÍGENAS INSTALADAS AO TEMPO DEVERÃO SER REVESTIDAS POR PROTEÇÃO MECÂNICA - SUGERE-SE ALUMÍNIO CORRUGADO DE ESPESSURA 0,15mm, COM TRANSPASSE MÍNIMO DE 50%, OU PROTEÇÃO EQUIVALENTE.
6 - O POSICIONAMENTO DEFINITIVO DOS EQUIPAMENTOS (EVAPORADORES E CONDENSADORES) DEVERÃO SER CRITERIOSAMENTE VERIFICADOS EM OBRA
8 - DEVERÃO SER PROVIDENCIADOS TODOS OS FECHAMENTOS E ABERTURAS NECESSÁRIOS NAS PAREDES, PISO, FORRO E ESQUADRIAS POR ONDE PASSAREM TUBULAÇÕES FRIGORÍGENAS.
9 - A CASA DE MÁQUINAS DEVE SER ESTANQUE.

CARIMBO

REVISÕES

Nº	DATA	DESCRIÇÃO	ASSINATURA
R00	18/03/2024	REVISÃO 00	LAIS LIMA

SERVIÇO SOCIAL DO COMÉRCIO
DEPARTAMENTO REGIONAL
SANTA CATARINA
Rua Felipe Schmidt, 785 - Centro - Florianópolis
CEP 88.010-002 - Fone: (48) 3251-4800
sesc-sc@sesc-sc.com.br

Projeto
CLIMATIZAÇÃO

Local
JOINVILLE

End: Rua Itaiópolis, 470 - América, Joinville - SC, 89204-100

Obra
REFORMA CLINICA

Conteúdo
CORTES

Proprietário: SERVIÇO SOCIAL DO COMÉRCIO Responsável Técnico

Carimbo e Assinatura

Carimbo e Assinatura

Autor do Projeto
ENG. LEANDRO P. LINDENMEYER
116.761-RS
Assinatura

Prancha nº
03

Co-Autor do Projeto

Total

Arquivo	Desenho	Escala	Data
SESC SC-AF12-BIM-CLI	LAIS LIMA	1 : 50	23/02/2024

ESTENDA: 841 x 594 mm
ESTENDA: A1 x A2 mm