

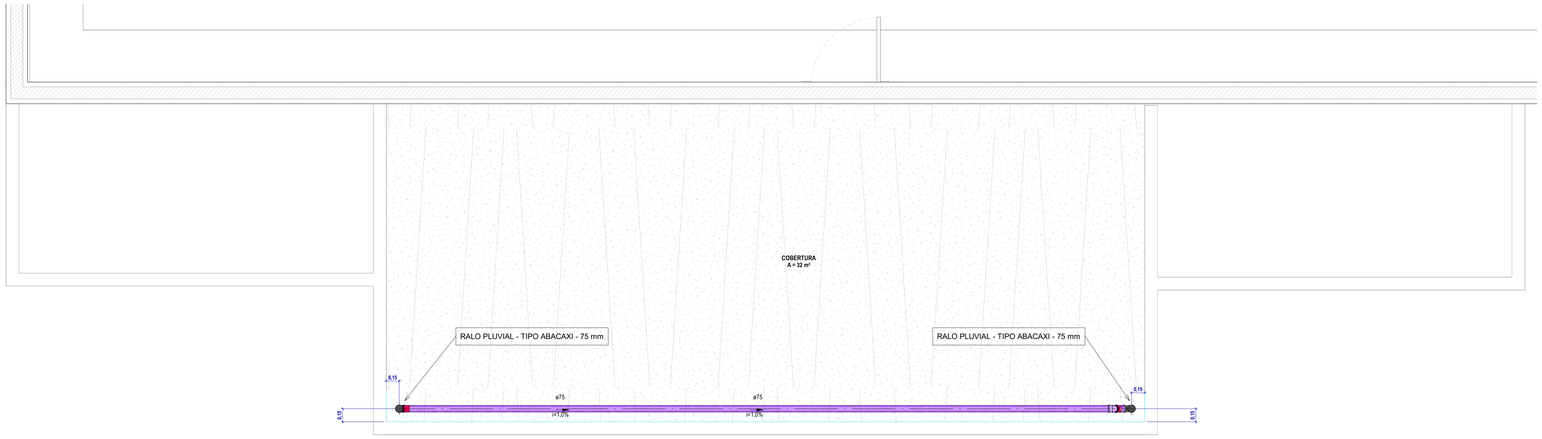



3 **PLANTA BAIXA - COBERTURA**
ESC. 1 : 25

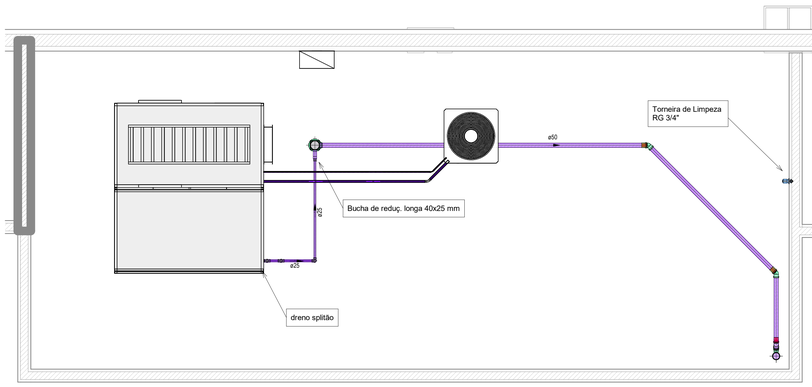


2 **COBERTURA**
ESC. 1 : 25

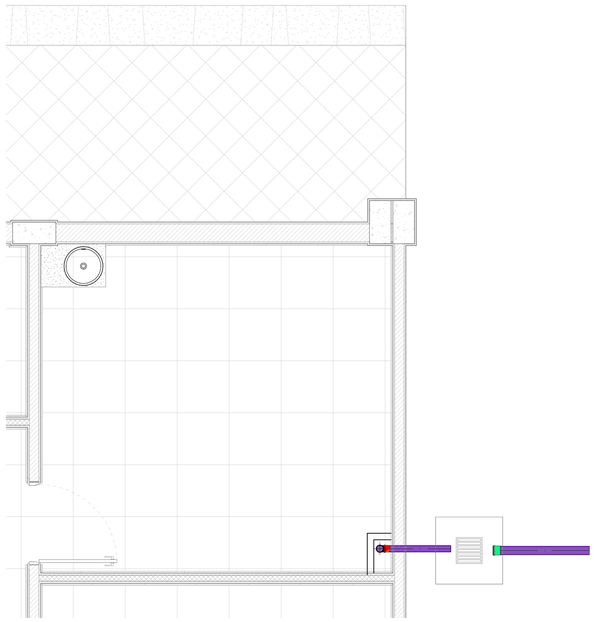


1 **TÉRREO**
ESC. 1 : 25

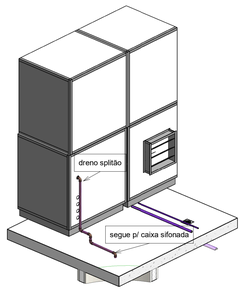

6 **ISO - DRENO**
ESC.

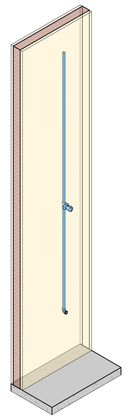

5 **ISO - TORNEIRA**
ESC.

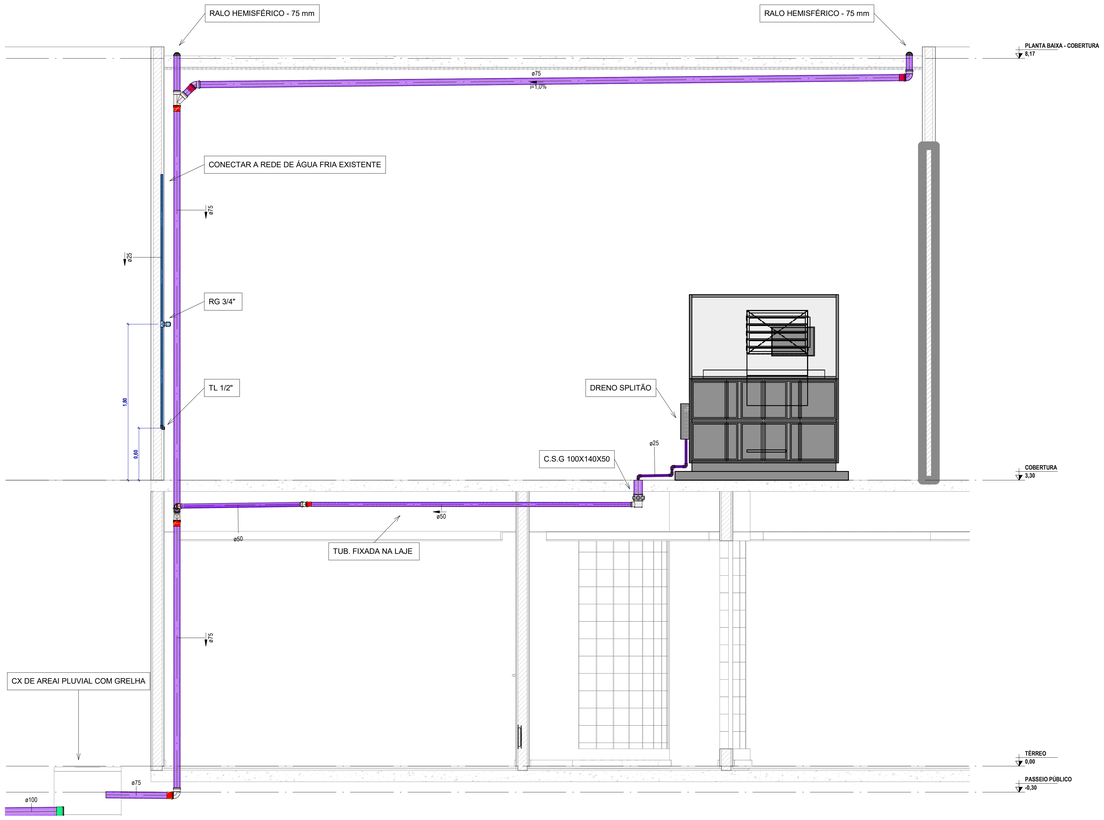

4 **CORTE 01**
ESC. 1 : 25

SIMBOLOGIA E LEGENDA	
	CONEXÕES EM PVC, DIÂMETRO CONFORME PROJETO
	TUBULAÇÃO ÁGUAS PLUVIAIS - MATERIAL CONFORME INDICADO
AP	COLUNA DE ÁGUAS PLUVIAIS

NOTAS GERAIS

- AS BITOLAS CONSTANTES NO PROJETO REFEREM-SE AO DIÂMETRO EXTERNO DAS TUBULAÇÕES.
- A EMPRESA CONTRATADA PARA EXECUÇÃO DA OBRA DEVERÁ EXECUTAR PROJETO AS BUILT DAS INSTALAÇÕES MODIFICADAS.
- TODAS AS TUBULAÇÕES HORIZONTAIS DEVERÃO TER DECLIVIDADE, TENDO EM VISTA REDUZIR O RISCO DE FORMAÇÃO DE BOLHAS DE AR NO SEU INTERIOR.
- A TUBULAÇÃO DOS TUBOS DE QUEDA DO ESGOTO SANITÁRIO DEVERÁ SER EM PVC - SERIE R. PARA O PÉ DE COLUNA, INSTALAR JOELHO 90° SÉRIE R-REFORÇADO.

CARIMBO

REVISÕES

Nº	DATA	DESCRIÇÃO	ASSINATURA
R0	22/03/2024	EMISSÃO INICIAL	ENG. FÁBIO ARAÚJO

SERVIÇO SOCIAL DO COMERCIO
DEPARTAMENTO REGIONAL
SANTA CATARINA
Rua Felipe Schmidt, 785 - Centro - Florianópolis
CEP 88.010-002 - Fone: (48) 3251-4800
sesc-sc@sesc-sc.com.br

Projeto
HIDROSSANITARIO

Local
SESC JOINVILLE
End. Rua Itaópolis, 470 - América, Joinville - SC, 89204-100

Obra
REFORMA CLÍNICA

Conteúdo
DETALHAMENTO - DRENO - REDE PLUVIAL

Proprietário: SERVIÇO SOCIAL DO COMÉRCIO — Responsável Técnico

Coautor 1 / Coautor 2 / Coautor 3 — Coautor 4 / Coautor 5 — Prancha nº

Autor do Projeto
ENG. PAULO LOECK
CREA: 55034
Assinatura

01-01

Co-Autor do Projeto
ENG. PAULO LOECK
CREA: 55034
Total

Arquivo	Desenho	Escala	Data
SESC SC-AF12-BIM-ARQ	ENF. FÁBIO ARAÚJO	1 : 25	22/03/2024