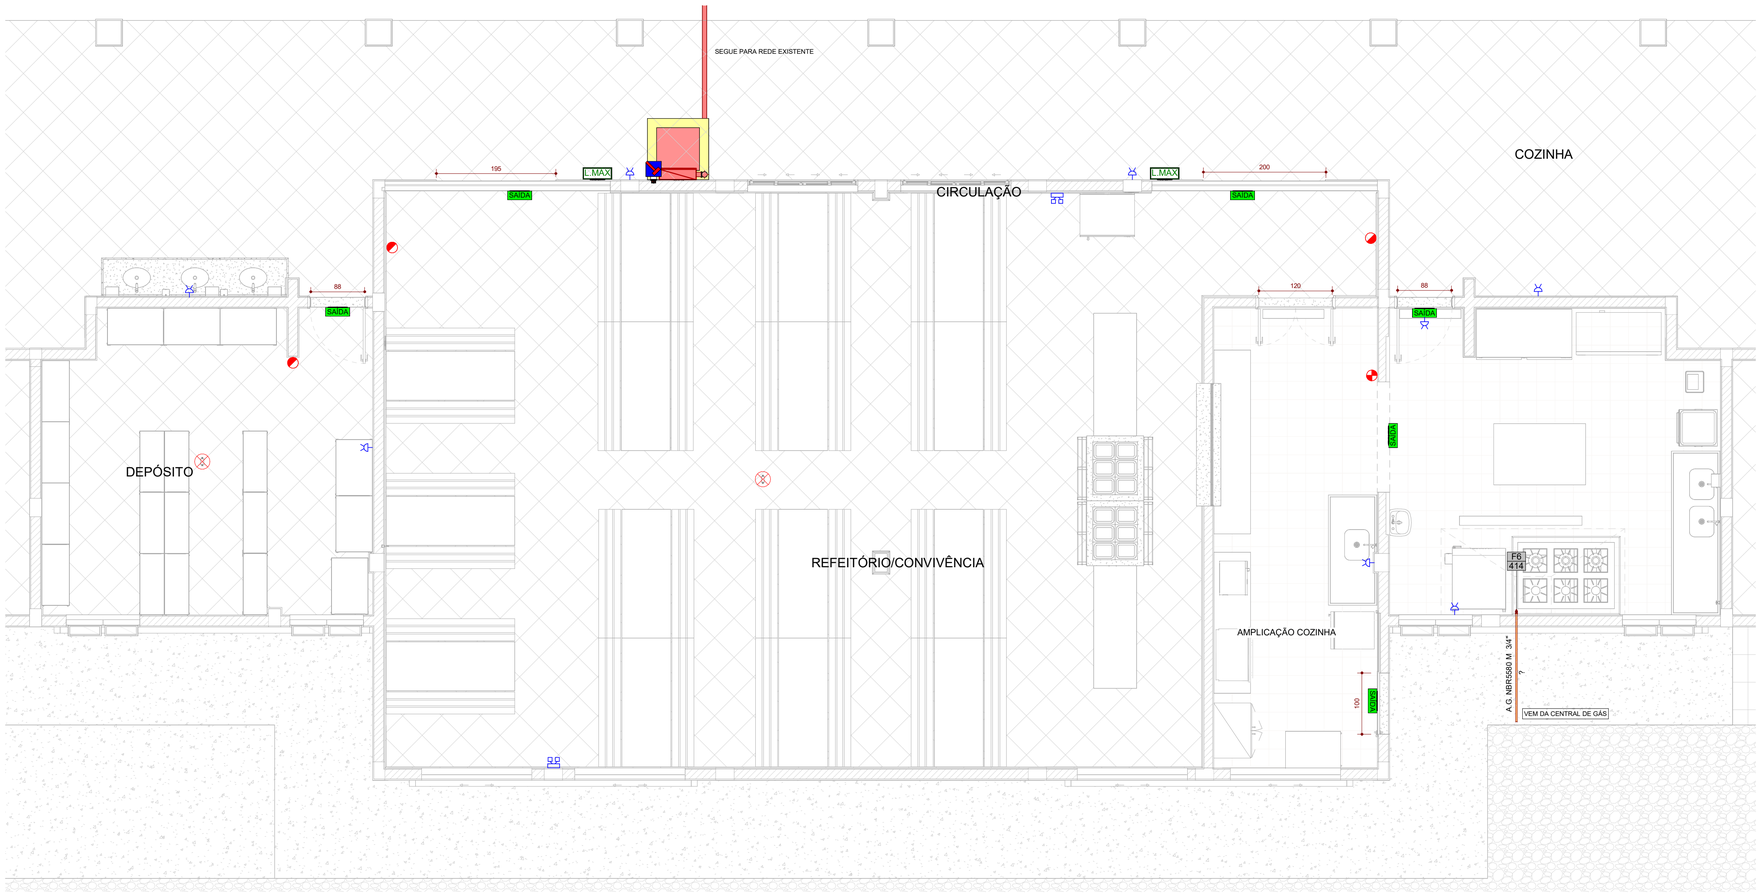


PLANTA BAIXA TÉRREO
ESC 1:50

Lista de Materiais	
Descrição	Contador
Extintores de Incêndio	
Extintor de Incêndio CO2 (5B:C)	1
Extintor de Incêndio PQS (20B:C) - 4Kg	3
Gás - Conexões e Acessórios Aço Galvanizado	
Cotovelo Aço 90º 3/4"	1
Gás - Válvulas, Medidores e Botijões	
Válvula reta com registro de Fecho Rápido 1/2" BSP	1
Iluminação de Emergência	
Luminária de Emergência 2 faróis de led - 1200 lúmens	2
Luminária de emergência 100 lúmens	8
SHP - Conexões e Acessórios Aço Galvanizado	
Cotovelo Aço 90º 2.1/2"	1
Tê Aço 2.1/2"	1
SHP - Registros e Válvulas	
Abrigo para hidrante (60 x 90 x 17cm) - fechamento metálico	1
Registro Globo Angular 2.1/2"	1
Sinalização de Emergência	
Placa de saída fotoluminescente com inscrição "SAÍDA"	6
Placa de Sinalização - E02 - Comando Alarme	1
Placa de Sinalização - E05 - Extintor de Incêndio	2
Placa de Sinalização - E07 - Abrigo de Mangueira e Hidrante	1
Placa de Sinalização E01 - Alarme Sonoro	1
Placa indicativa de lotação máxima	2
Sistema de Alarme e Detecção de Incêndio	
Acionador Manual Endereçavel- Tipo quebre o vidro	1
Alarme Sonoro Visual Endereçável	1
Caixa de Luz 4"x2", de embutir, em PVC na cor amarelo para eletroduto corrugado	2
Caixa de passagem Retangular 4x2 - Condulete Tipo C 1/2"	2
Detector de Fumaça analógico endereçável	2

LEGENDA

⊗	DETECTOR DE CALOR	SAÍDA 25x16 cm	PLACA DE SAÍDA FOTOLUMINESCENTE COM INSCRIÇÃO SAÍDA
▭	SINALIZAÇÃO DE PISO PARA EXTINTORES E HIDRANTES / MANGOTINHOS NAS GARAGENS	DUPLA SAÍDA 25x16 cm	PLACA DE SAÍDA FOTOLUMINESCENTE DUPLA FACE COM SETA DIRECIONAL
◔	EXTINTOR DE INCÊNDIO TIPO PQS 4KG - 20B:C	SAÍDA 25x16 cm SAÍDA 25x16 cm	PLACA DE SAÍDA FOTOLUMINESCENTE COM SETA DIRECIONAL
◔	EXTINTOR DE INCÊNDIO TIPO CO2 4KG - 5B:C	✳	BLOCO AUTÔNOMO LED 100 LÚMENS
- - -	CAMINHAMENTO MÁXIMO A SER PERCORRIDO ROTA DE FUGA	▣	BLOCO AUTÔNOMO LED DOIS FARÓIS - 2000 LÚMENS
L.MAX	PLACA COM LOTAÇÃO MÁXIMA INDICADA	▭	ABRIGO DE HIDRANTE / MANGOTINHO
▣	ACIONADOR MANUAL h = 120 cm E AVISADOR AUDIO-VISUAL h = 220 cm	⊗	DETECTOR DE FUMAÇA

OBSERVAÇÕES DE PROJETO:

TODOS OS SISTEMAS DEVERÃO SER TESTADOS PERIODICAMENTE E DEVERÃO SER EMITIDOS LAUDOS TÉCNICOS COM ASSINATURA DO RESPONSÁVEL TÉCNICO.

A EDIFICAÇÃO ATENDE OS REQUISITOS DA INSTRUÇÃO NORMATIVA 19 - INSTALAÇÕES ELÉTRICAS DE BAIXA TENSÃO.

NOTA 01: O ABRIGO DE GLP NÃO PODERÁ SER CONSTRUÍDA COM UM AFASTAMENTO INFERIOR A 1,50M DE FOSSOS OU RALOS DE ESCOAMENTO DE ÁGUA OU ESGOTO, DE CAIXAS DE REDE DE LUZ E TELEFONE, CAIXA OU RALO DE GORDURA OU VENTILAÇÃO, DA FOSSA OU DO SUMIDOURO.
NOTA 03:DEVE-SE GARANTIR UM NÍVEL MÍNIMO DE ILUMINAMENTO DE 5 LUX EM LOCAIS COM DESNÍVEL (ESCADAS, RAMPAS OU PASSAGENS COM OBSTÁCULOS DEVE SER PREVISTA ILUMINAÇÃO DE EMERGÊNCIA NOS ELEVADORES SOCIAIS COM NO MÍNIMO 3 LUX.
NOTA 04: OS MATERIAIS DE ACABAMENTO E REVESTIMENTO DEVEM ATENDER AS EXIGÊNCIAS DO ANEXO B - TABELA 3 DA IN018

CARIMBO

REVISÕES

Nº	DATA	DESCRIÇÃO	ASSINATURA
1	15/11/2023	EMISSÃO INICIAL	ENG. CRISTIAN BAZZO
2	20/12/2023	REVISÃO ARQUITETURA	ENG. CRISTIAN BAZZO

SERVIÇO SOCIAL DO COMÉRCIO
DEPARTAMENTO REGIONAL
SANTA CATARINA
Rua Felipe Schmidt, 785 - Centro - Florianópolis
CEP 88.010-002 - Fone: (48) 3251-4800
sesc-sc@sesc-sc.com.br

Projeto
PREVENTIVO

Local
SESC JOINVILLE

End. Rua Itaiópolis, 470 - América, Joinville - SC, 89204-100

Obra
REFORMA COZINHA

Conteúdo
PLANTA BAIXA COZINHA

Proprietário: SERVIÇO SOCIAL DO COMÉRCIO
Responsável Técnico

Carimbo e Assinatura
Carimbo e Assinatura

Autor do Projeto
ENG. PAULO LOECK
CREA/RS 35.534
Assinatura

Prancha nº
01-01
Total

Co-Autor do Projeto
ENG. PAULO LOECK
CREA/RS 35.534

Arquivo	Desenho	Escala	Data
SESC SC-AF04-BIM-PCI-COZ	CRISTIAN BAZZO	1 : 50	20/12/2023

ESTENDA: 841 x 594 mm
ESTENDA: A1 x 1/2 mm